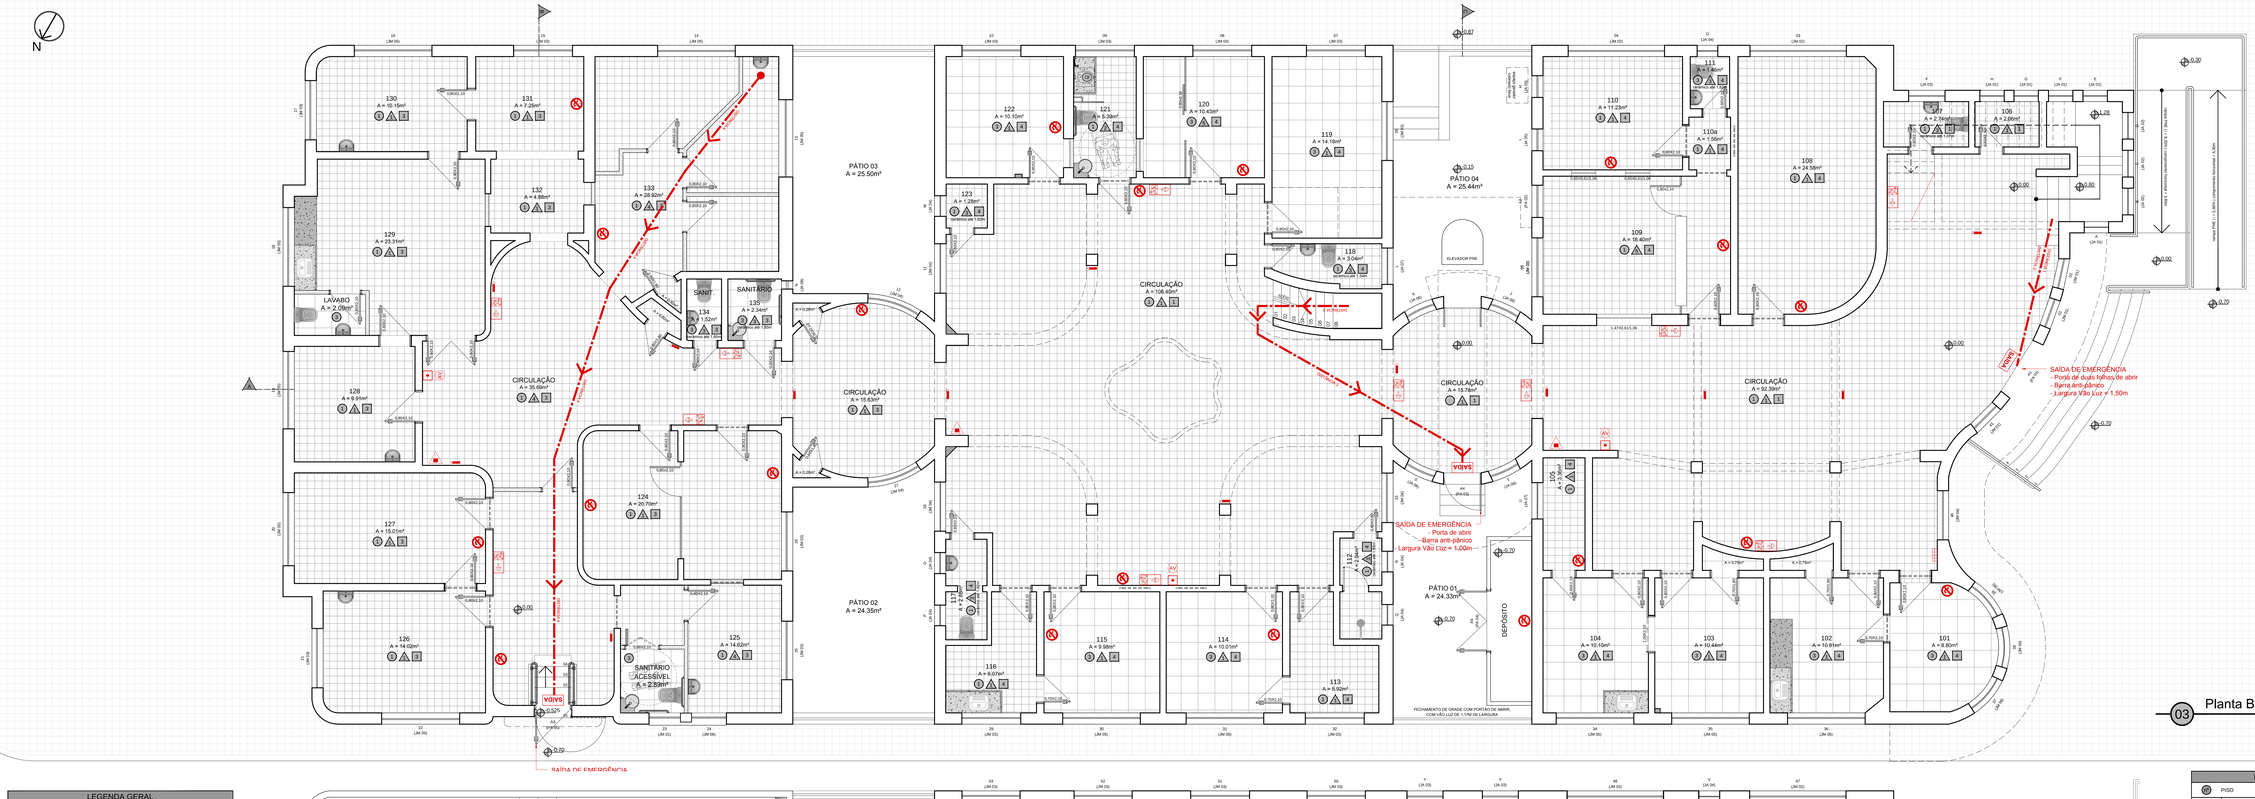

LEGENDA GERAL	
DISTÂNCIA 1	28,86m
DISTÂNCIA 2	29,32m
DISTÂNCIA 3	29,86m
DISTÂNCIA 4	18,04m
	ponto de iluminação de emergência tipo aclaramento | 25 unidades
	Extintor de Incêndio tipo 2A-20B-C | 5 unidades
	Placa de Saída de Emergência seta p/ direita | 6 unidades
	Placa de Saída de Emergência seta p/ esquerda | 9 unidades
	Placa de Escada de Emergência | 2 unidades
SAÍDA	Placa de Saída de Emergência | 3 unidades
	Placa indicativa de Extintor de Incêndio | 5 unidades
	Placa de Proibido Fumar | 36 unidades
	Alarme - Acionador Manual | 5 unidades
AV	Alarme - Avisador Audiovisual | 5 unidades
	Alarme - Central | 1 unidade

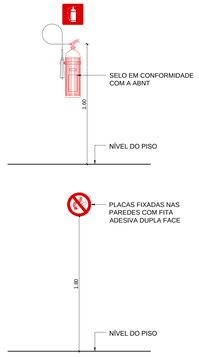

LEGENDA ACABAMENTOS	
	PISO
1	Ladrilho Hidráulico
2	Parquet | Tacos de Madeira
3	Porcelanato
4	Cerâmico
	PAREDE
1	Reboco Convencional
2	Cerâmico
3	Cerâmico de altura variável, indicada em planta, e reboco convencional até o teto
4	Gesso acartonado e reboco convencional
5	Divisórias e reboco convencional
	TETO
1	Reboco convencional
2	Forro PVC
3	Gesso acartonado
4	Gesso convencional em placas monolíticas

PREFEITURA MUNICIPAL DO RIO GRANDE
SECRETARIA MUNICIPAL DE COORDENAÇÃO E PLANEJAMENTO

POSTO 4
INSTALAÇÕES DOS PROGRAMAS DE VIGILÂNCIA
RUA MAJOR CARLOS PINTO Nº551 | RIO GRANDE | RS

SMCP 07.2017

Arq. e Urb. GUILHERME VALENTE ELIAS
CAU/RS A56 150-0

Eng. Civil EVERTON MENA LOPES
CREA/RS 166.622

Eng. Civil MICHELE SCHNEIDER
CREA/RS 232.805

PPCI
PLANTA BAIXA PAV. TERREO
PLANTA BAIXA 2º PAVIMENTO
QUADRO DE ACABAMENTOS
LEGENDA GERAL
ESQUEMA DE INSTALAÇÃO

02/02
ESCALA 1:50

PPCI_POSTO_4_R00.dwg CTB:SMCP_PADRÃO