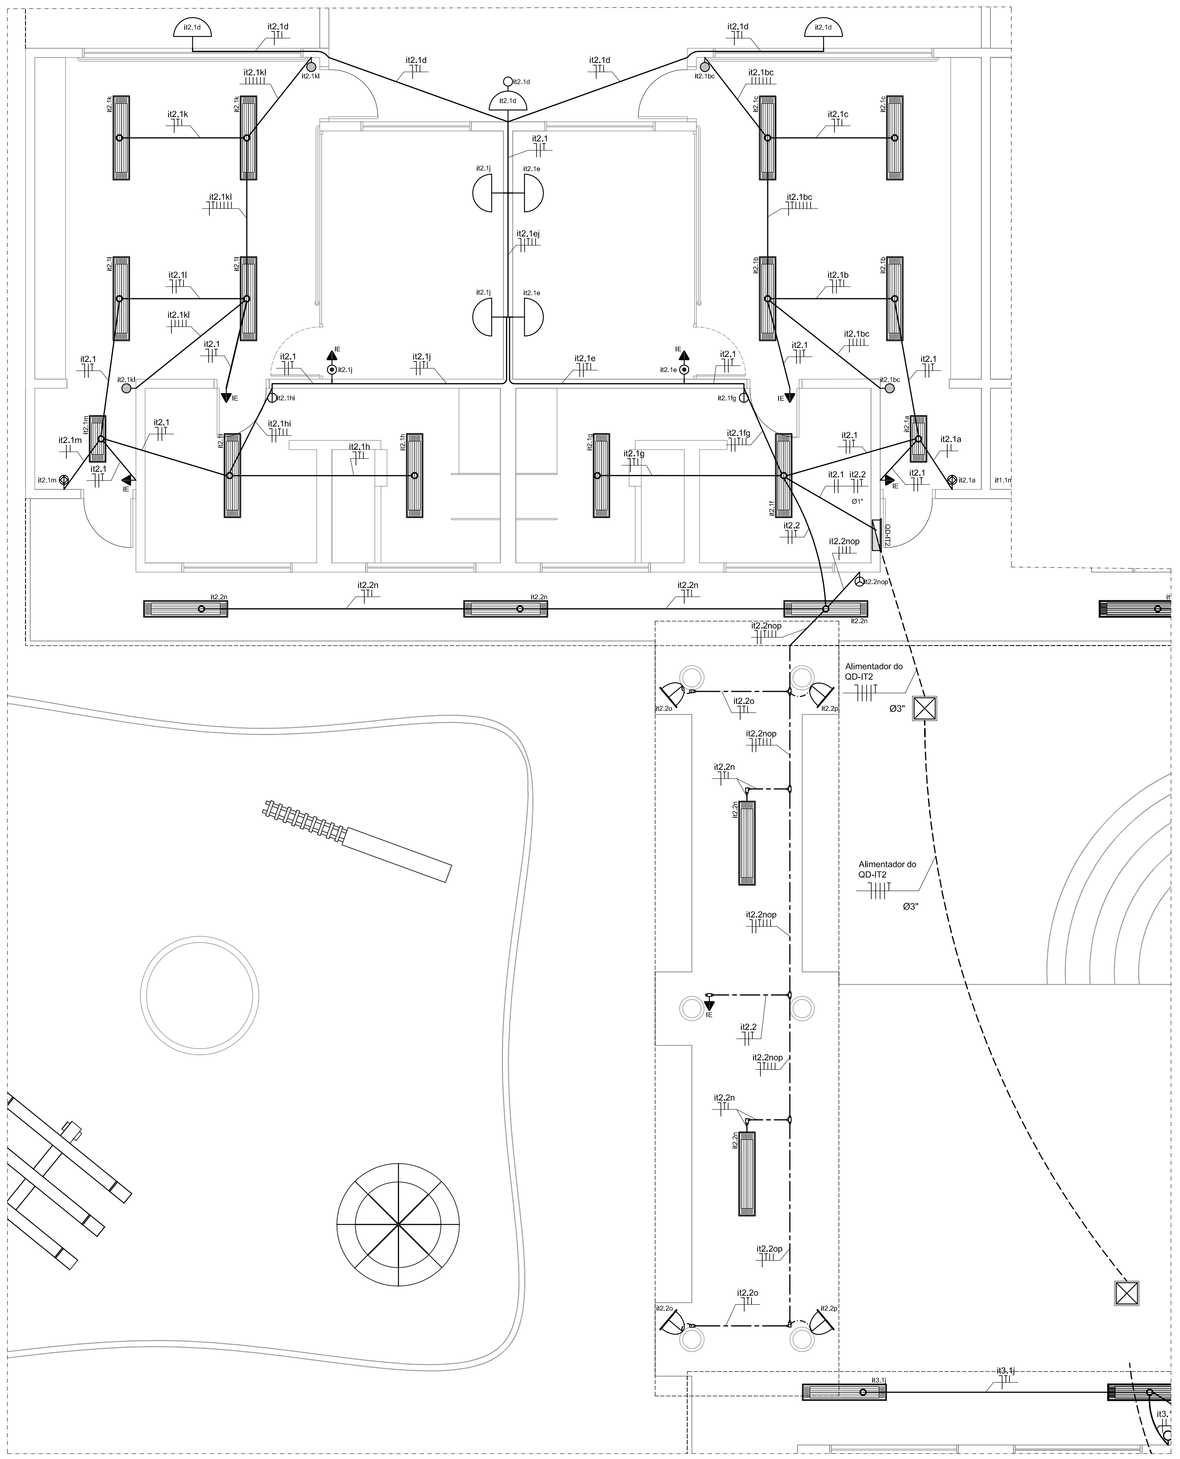

CRECHE I - ILUMINAÇÃ0
PLANTA BAIXA
ESCALA: 1:50

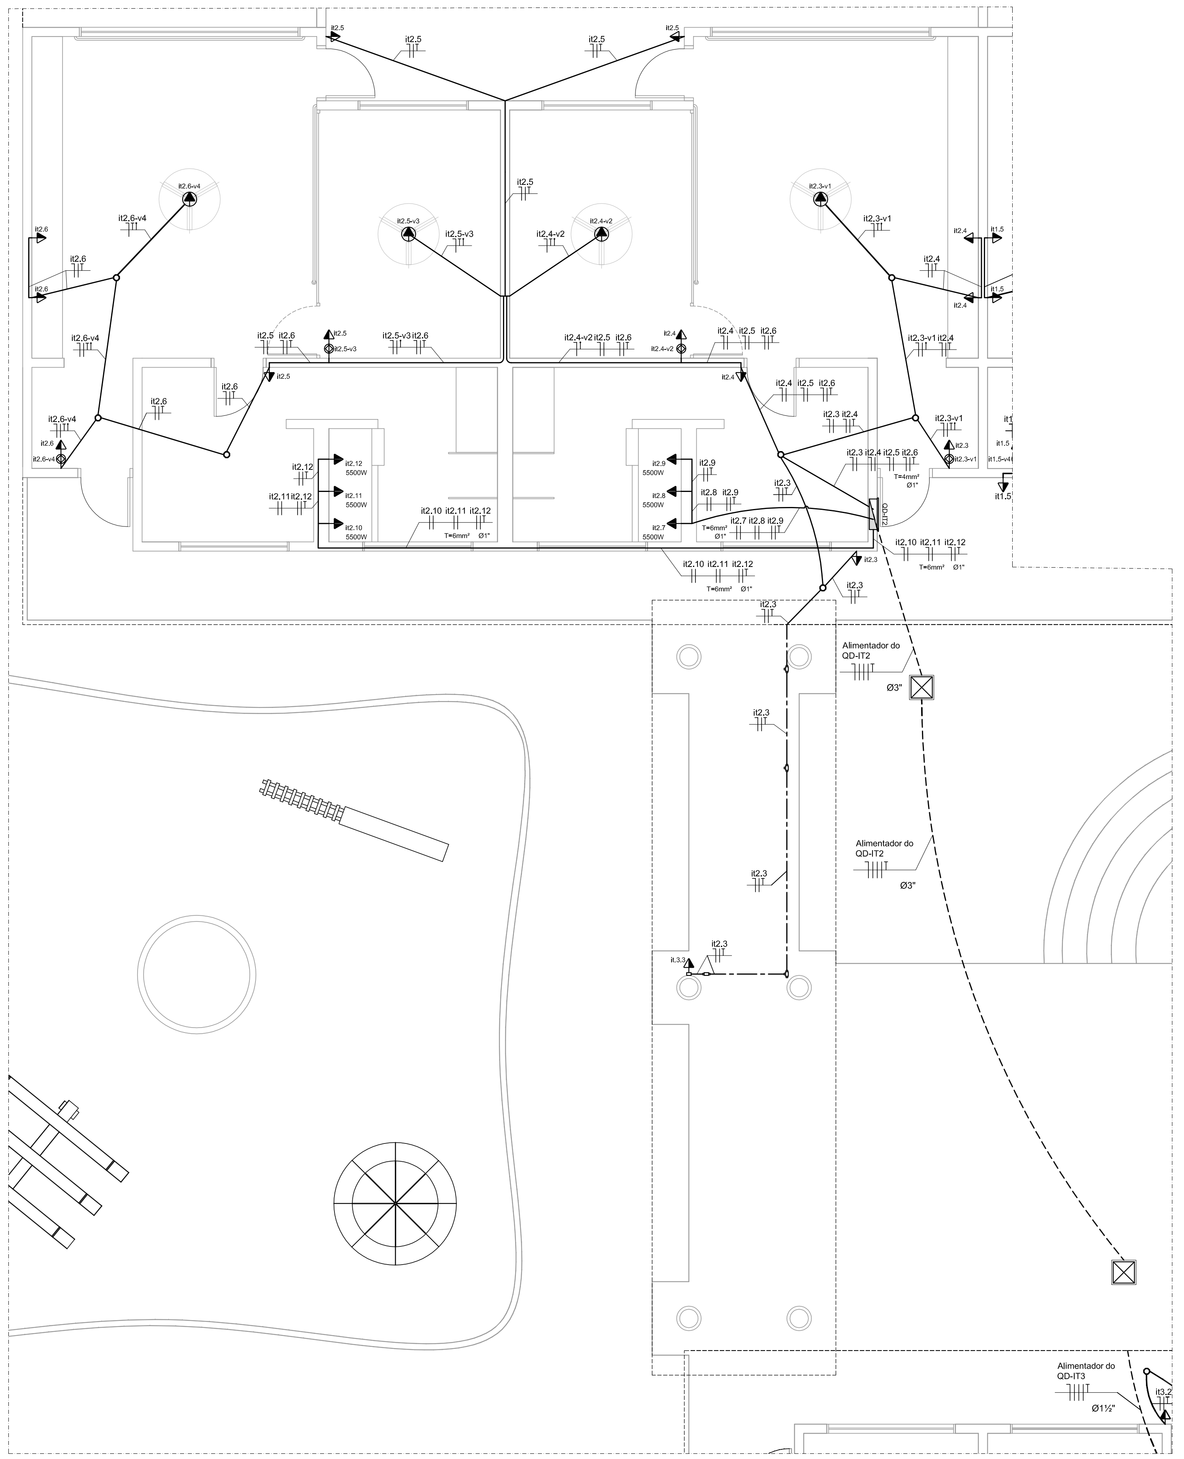

CRECHE I - TOMADAS
PLANTA BAIXA
ESCALA: 1:50

LEGENDA

	LUMINÁRIA DE PISO FECHADA COMPLETA COM UMA LAMPADA A VAPOR METÁLICO DE 70W, IGNITOR E REATOR ELETRONICO DE ALTA FREQUENCIA, ALTO FATOR DE POTÊNCIA E BAIXA TAXA DE DISTORÇÃO HARMÔNICA (FP>0,92 E TDH<10%),
	LUMINÁRIA DE SOBREPOR COMPLETA COM 2 LÂMPADAS FLUORESCENTES TUBULARES DE 32W, REF. 3320-232 DA ITAIM OU EQUIVALENTE, REATOR DUPLO DE ALTA FREQÜÊNCIA, ALTO FATOR DE POTÊNCIA E BAIXA TAXA DE DISTORÇÃO HARMÔNICA (FP>0,92 E TDH<10%).
	LUMINÁRIA DE SOBREPOR COMPLETA COM 2 LÂMPADAS FLUORESCENTES TUBULARES DE 16W, REF. 3320-216 DA ITAIM OU EQUIVALENTE, REATOR DUPLO DE ALTA FREQÜÊNCIA, ALTO FATOR DE POTÊNCIA E BAIXA TAXA DE DISTORÇÃO HARMÔNICA (FP>0,92 E TDH<10%).
	LUMINÁRIA DE SOBREPOR COM ALETAS COMPLETA COM 2 LÂMPADAS FLUORESCENTES TUBULARES DE 32W, REF. 3570-232 DA ITAIM. REATOR DUPLO DE ALTA FREQÜÊNCIA, ALTO FATOR DE POTÊNCIA E BAIXA TAXA DE DISTORÇÃO HARMÔNICA (FP>0,92 E TDH<10%).
	PROJETOR COMPLETO COM UMA LAMPADA A VAPOR METÁLICO DE 150W, IGNITOR E REATOR ELETRONICO DE ALTA FREQUENCIA, ALTO FATOR DE POTENCIA E BAIXA TAXA DE DISTORÇÃO HARMONICA (FP>0,92 E TDH<10%), REFRATOR EM VIDRO TEMPERADO A PROVA DE CHOQUE TÉRMICO,
	PROJETOR COMPLETO COM UMA LAMPADA A VAPOR METÁLICO DE 250W, IGNITOR E REATOR ELETRONICO DE ALTA FREQUENCIA, ALTO FATOR DE POTENCIA E BAIXA TAXA DE DISTORÇÃO HARMONICA (FP>0,92 E TDH<10%), REFRATOR EM VIDRO TEMPERADO A PROVA DE CHOQUE TÉRMICO,
	ARANDELA DE SOBREPOR COM 1 LÂMPADA INCANDESCENTE DE 60W, h=220cm DO PISO ACABADO.
n P x,y,z	NÚMERO DO CIRCUITO, POTÊNCIA DO APARELHO OU DA TOMADA, LETRA INDICATIVA DO COMANDO OU INTERRUPTOR.
	INTERRUPTOR DE 1 SEÇÃO, EMBUTIDO, h= 125 cm DO PISO ACABADO.
	INTERRUPTOR DE 2 SEÇÕES, EMBUTIDO, h= 125 cm DO PISO ACABADO.
	INTERRUPTOR DE 3 SEÇÕES, EMBUTIDO, h= 125 cm DO PISO ACABADO.
	INTERRUPTOR THREE-WAY, EMBUTIDO, h= 125 cm DO PISO ACABADO.
	COMANDO PARA VENTILADOR CONJUGADO COM INTERRUPTOR DE 1 SEÇÃO, EMBUTIDO, h= 125 cm DO PISO ACABADO,
	VARIADOR DE LUMINOSIDADE ROTATIVO (DIMMER) 220V/300W, EMBUTIDO, h= 125 cm DO PISO ACABADO.
	PONTO DE FORÇA COM 2 TOMADAS UNIVERSAIS, 2X300W, FIXADO EM SUPORTE TIPO PERFIL METÁLICO, 2P+T, MÉDIA h=155cm DO PISO ACABADO, 220 V.
	PONTO ELÉTRICO PARA VENTILADOR DE TETO.
	TOMADA UNIVERSAL, EMBUTIDA, 2P+T, BAIXA h=30cm DO PISO ACABADO, 220V.
	TOMADA UNIVERSAL, EMBUTIDA, 2P+T, MÉDIA, h=125cm DO PISO ACABADO, 220V,
	TOMADA ALTA, EMBUTIDA, 3P PARA EQUIPAMENTO DE AR CONDICIONADO (h=180cm DO PISO ACABADO) OU PONTO ELÉTRICO PARA CHUVEIRO (h=220cm DO PISO ACABADO), 220V.
E	TOMADA PARA ILUMINAÇÃO DE EMERGÊNCIA, EMBUTIDA, 2P+T, ALTA, h=230cm DO PISO ACABADO, 220V.
	QUADRO DE DISTRIBUIÇÃO DE ENERGIA, h= 130cm DO PISO ACABADO,
	CAIXA OCTOGONAL, 10x10cm, EMBUTIDA NA LAJE,
	CAIXA DE PASSAGEM METÁLICA, 20x20cm, EMBUTIDA NA LAJE.
	CAIXA DE PASSAGEM EM ALVENARIA 40x40cm, EMBUTIDA NO SOLO,
	CONDUTORES NEUTRO , FASE , RETORNO, PROTEÇÃO (TERRA) E COMANDO,
	ELETRODUTO DE PEADPOLIETILENO DE ALTA DENSIDADE, CORRUGADO, ENTERRADO NO SOLO,
	ELETRODUTO METÁLICO FLEXÍVEL TIPO SEALTUBO, FIXADO NA ESTRUTURA DO TELHADO,
	RABICHO EM CABO MULTIPOLAR 3X1,5mm²
	ELETRODUTO DE PVC FLEXÍVEL CORRUGADO REFORÇADO EMBUTIDO NA PAREDE OU FIXADO SOBRE A LAJE
	DUTO APARENTE TIPO DUTOTEC

CROQUI ESQUEMÁTICO
ESCALA: 1:500

VEM DO QGBT

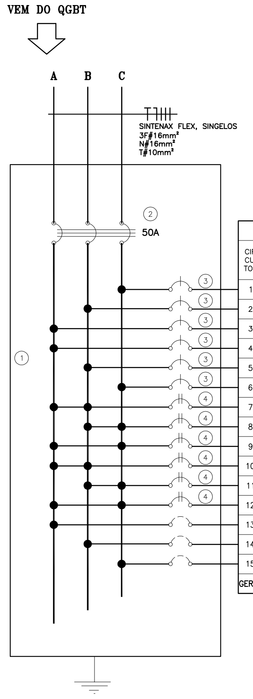

ESPECIFICAÇÃO DO QUADRO QD-IT2, COM DISJUNTORES

1 - QUADRO DE COMANDO DE EMBUTIR COMPLETO EM MATERIAL MET4LICO, PINTURA ELETROSTATICA EPoxI, COR BEGE, COM 4 BARRAMENTOS DE COBRE 1/2"X1/8" PARA FASES E NEUTRO E UM BARRAMENTO DE COBRE 1/2"X1/16" PARA PROTEÇAO, REF. CE-10050-25, FABRIÇAÇAO CEMAR OU EQUIVALENTE.
2 - DISJUNTOR TRIPOLAR DA LINHA 3VF23 13-1FS41, IN= 100A - Icu= 65kA/220V, SIEMENS, OU EQUIVALENTE.
3 - MINI-DISJUNTORES MONOPOLARES DA LINHA 5SX1 - CURVA C, SIEMENS, OU EQUIVALENTE.
4 - MINI-DISJUNTORES BIPOLARES DA LINHA 5SX1 - CURVA C, SIEMENS, OU EQUIVALENTE.

QD-IT2: QUADRO DE DISTRIBUIÇÃO DE ILUMINAÇÃO E TOMADAS 2 - 220/110V

CIR CUI TOS	TOMADAS(W)						LÂMPADAS (W)				CARGAS (W)	FATOR POTÊNCIA	FATOR DEMANDA	DEMANDA (VA)	TENSÃO (V)	DISJUN-TOR (A)	FASE (mm^2)	NEUTRO (mm^2)	TERRA (mm^2)	F A S E S (VA)			IDENTIFICAÇÃO
	300	600	1500	3000	4400	5500	2X16	2X32	60	150										A	B	C	PLACA DE ACRILICO, DIM.: 15 x 40 mm
1							02	12	07		1476	0,92	1,00	1604	110	20	2,5	2,5	2,5			1604	ILUMINAÇÃO
2								05		04	920	0,92	1,00	1000	110	20	2,5	2,5	2,5		1000		ILUMINAÇÃO
3	04										1200	0,90	0,3	324	110	20	2,5	2,5	2,5	324			TOMADAS DE USO GERAL
4	05										1500	0,90	0,3	405	110	20	2,5	2,5	2,5			405	TOMADAS DE USO GERAL
5	05										1500	0,90	0,3	405	110	20	2,5	2,5	2,5	405			TOMADAS DE USO GERAL
6	04										1200	0,90	0,3	324	110	20	2,5	2,5	2,5		324		TOMADAS DE USO GERAL
7						01					4400	1,00	0,5	2200	220	25	4,0	4,0	4,0	2200			CHUVEIRO
8						01					4400	1,00	0,5	2200	220	25	4,0	4,0	4,0		2200		CHUVEIRO
9						01					4400	1,00	0,5	2200	220	25	4,0	4,0	4,0	2200		2200	CHUVEIRO
10						01					4400	1,00	0,5	2200	220	25	4,0	4,0	4,0		2200		CHUVEIRO
11						01					4400	1,00	0,5	2200	220	25	4,0	4,0	4,0			2200	CHUVEIRO
12						01					4400	1,00	0,5	2200	220	25	4,0	4,0	4,0	2200			CHUVEIRO
13																							RESERVA
14																							RESERVA
15																							RESERVA
GERAL	18	--	--	--	--	06	--	02	17	07	04	33972	--	--	17462	220	50	16	16	10				ALIMENTAÇÃO DO QUADRO

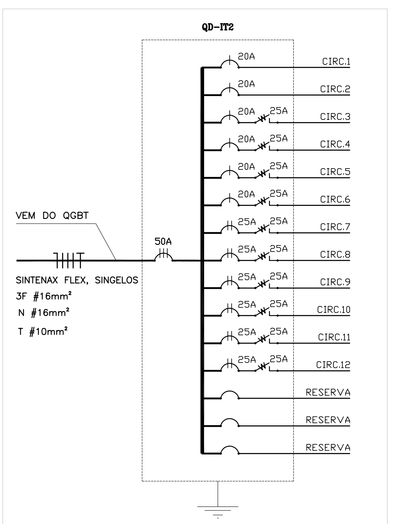

CRECHE I - DIAGRAMA UNIFILAR
SEM ESCALA

LEGENDA

QD-IT2-QUADRO DE DISTRIBUIÇÃO DE ILUMINAÇÃO E TOMADAS 2

- DISPOSITIVO DR
- DISJUNTOR A SECO MONOPOLAR
- DISJUNTOR A SECO BIPOLAR
- DISJUNTOR A SECO TRIPOLAR
- ESPAÇO PARA RESERVA

NOTAS

1. VERIFICAR O DIMENSIONAMENTO DOS CIRCUITOS NO QUADRO DE CARGAS;
2. ELETRODUTOS NÃO COTADOS : Ø3/4"- RÍGIDO, OU 25mm - FLEXÍVEL;
3. SEÇÃO MÍNIMA DOS CONDUTORES : 2,5 mm²;
4. NO REFEITÓRIO E NO PÁTIO AS INSTALAÇÕES SERÃO APARENTES, NOS DEMAIS AMBIENTES MOLHADOS SERÃO EMBUTIDAS;
5. TOMADAS COM POTÊNCIAS NÃO COTADAS : 300 VA (W);
6. AS TOMADAS UNIVERSAIS DE USO GERAL, 2P+T, 220 V, OU 3P, SERÃO NA COR PRETA;
7. NORMAS DE CORES PARA CONDUTORES ELETRICOS:
   PRETO, BRANCO OU VERMELHO - FASES
   AZUL CLARO - NEUTRO
   VERDE OU VERDE/AMARELO - PROTEÇÃO (TERRA)
   CINZA OU AMARELO - RETORNO
8. VERIFICAR MEDIDAS NA OBRA;
9. COMPLEMENTAM ESTE PROJETO O MEMORIAL TÉCNICO, O CADERNO DE ESPECIFICAÇÕES E AS PLANILHAS DE QUANTITATIVOS.

ESCALA DE PLOTAGEM 1:0,1

CÓDIGO/COR	PENA	Espessura
1,	7	0,25
2,	7	0,20
3,	7	0,30
4,	7	0,35
5,	7	0,40
6,	7	0,60
7,	7	0,15
8,	8	0,20
9,	9	0,20
10,	252	0,20
11,	252	0,20
22,	7	0,25
31,	7	0,15
42,	7	0,25
51,	7	0,25
52,	7	0,25
61,	252	0,20
62,	7	0,30
63,	7	0,40
132,	7	0,70
151,	7	0,15
154,	7	0,15
156,	7	0,25
162,	7	0,25

Ministério da Educação

FNDE Fundo Nacional de Desenvolvimento da Educação

PROINFÂNCIA – ESPAÇO EDUCATIVO INFANTIL

ENDEREÇO:	
MUNICÍPIO – UF:	
PROPRIETÁRIO:	FUNDO NACIONAL DE DESENVOLVIMENTO DA EDUCAÇÃO - FNDE
AUTORES DO PROJETO :	RAQUEL SIMAS COUTINHO BARBOSA - CREA: 14.382/D-DF FÁBIO DOS SANTOS SILVA - CREA: 14.922/D-DF
RESPONSÁVEL TÉCNICO:	

PROPRIETÁRIO

AUTOR DO PROJETO — CREA: AP-1-CREA/14.382/D-SF

AUTOR DO PROJETO — CREA: AP-2-CREA- 14.922/D-DF

RESP. TÉCNICO — CREA

DLFO | CREA | RA

PROJETO TIPO B

INSTALAÇÕES ELÉTRICAS

COORDENAÇÃO COEST - Coordenação Geral de Infra-estrutura	TENSÃO 110V MONOFÁSICO / 220V TRIFÁSICO CRECHE II - ILUMINAÇÃO E TOMADAS QUADRO DE CARGAS E DIAGRAMA UNIFILAR		EL
DESENHO	REVISÃO R.01 JUL/2008	ESCALA 1:50	PRANCHA 02/10
		DATA EMISSÃO 13/03/2008	