




FACHADA LATERAL NOROESTE  
Escala: 1/50

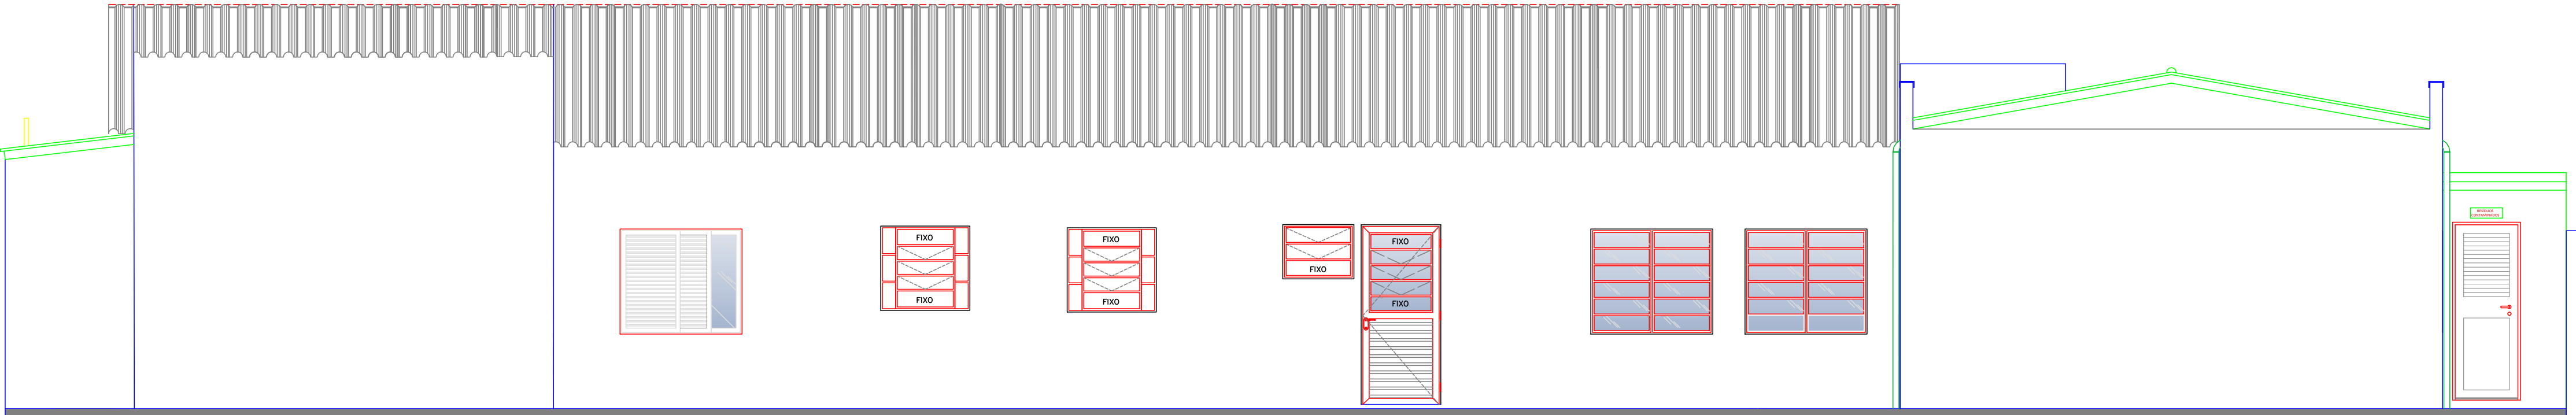


FACHADA LATERAL SUDESTE  
Escala: 1/50

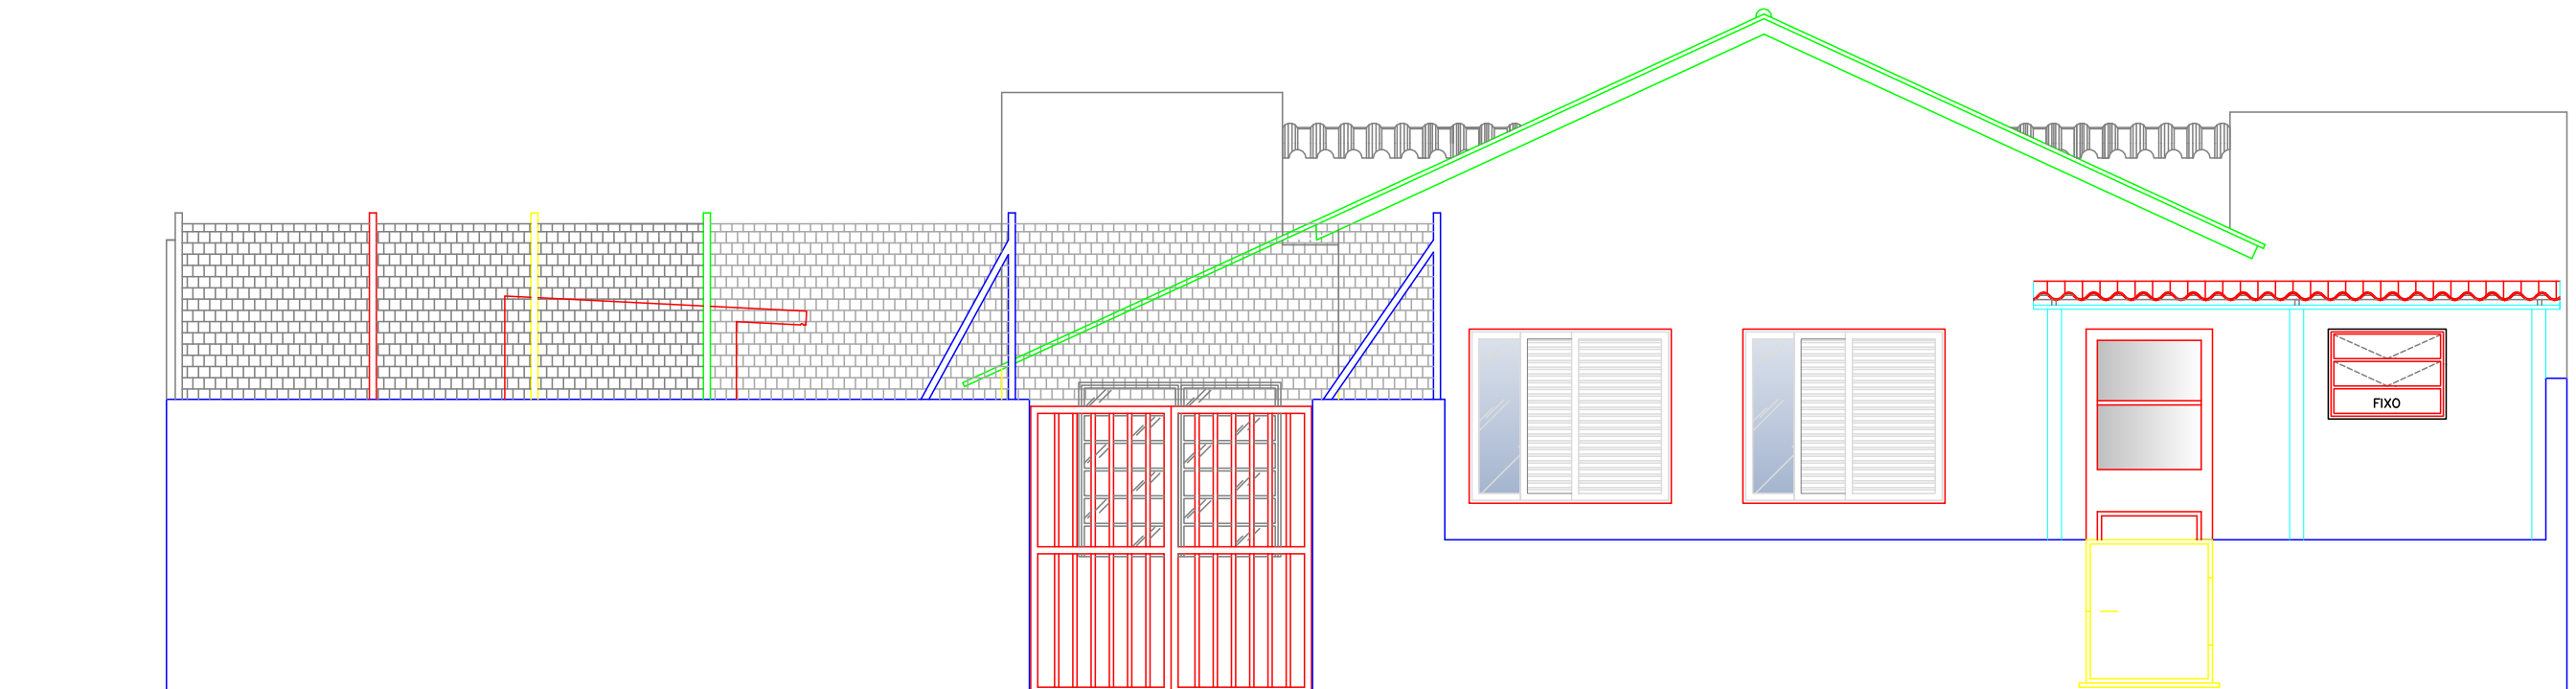

FACHADA FRONTAL  
Escala: 1/50

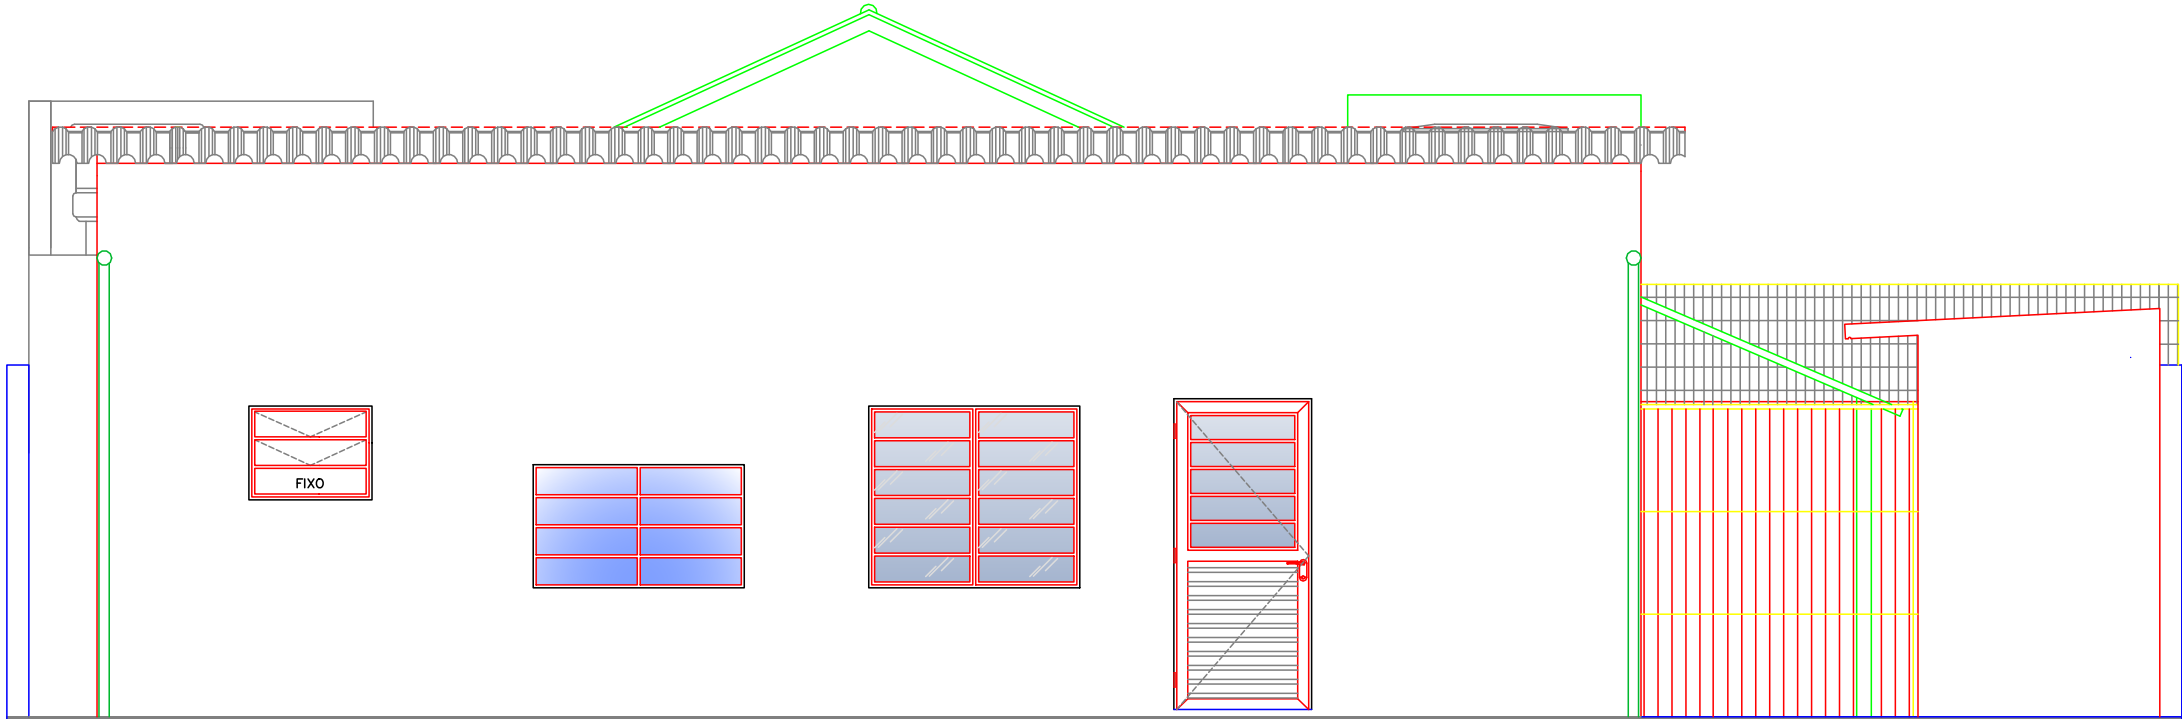

FACHADA FUNDOS  
Escala: 1/50



**PREFEITURA MUNICIPAL DO RIO GRANDE**  
GABINETE DE PROGRAMAS E PROJETOS ESPECIAIS  
SECRETARIA DE MUNICIPIO DA SAÚDE

**UBSF - SÃO JOÃO**  
ESTRADA ROBERTO SOCKOWSKI Nº 898, BAIRRO SÃO JOÃO

**PROJETO ARQUITETÔNICO**

**GPPE**  
09/2021

EDES ANDRADE FILHO  
CHEFE DO GABINETE DE PROGRAMAS E PROJETOS ESPECIAIS

TATIANE SILVA DA SILVA  
ENGENHEIRA CIVIL - CREA/RN 135.973-D

ESCALA  
**1/50**

PRANCHA  
**14/16**

FACHADA  
ART nº 10966309