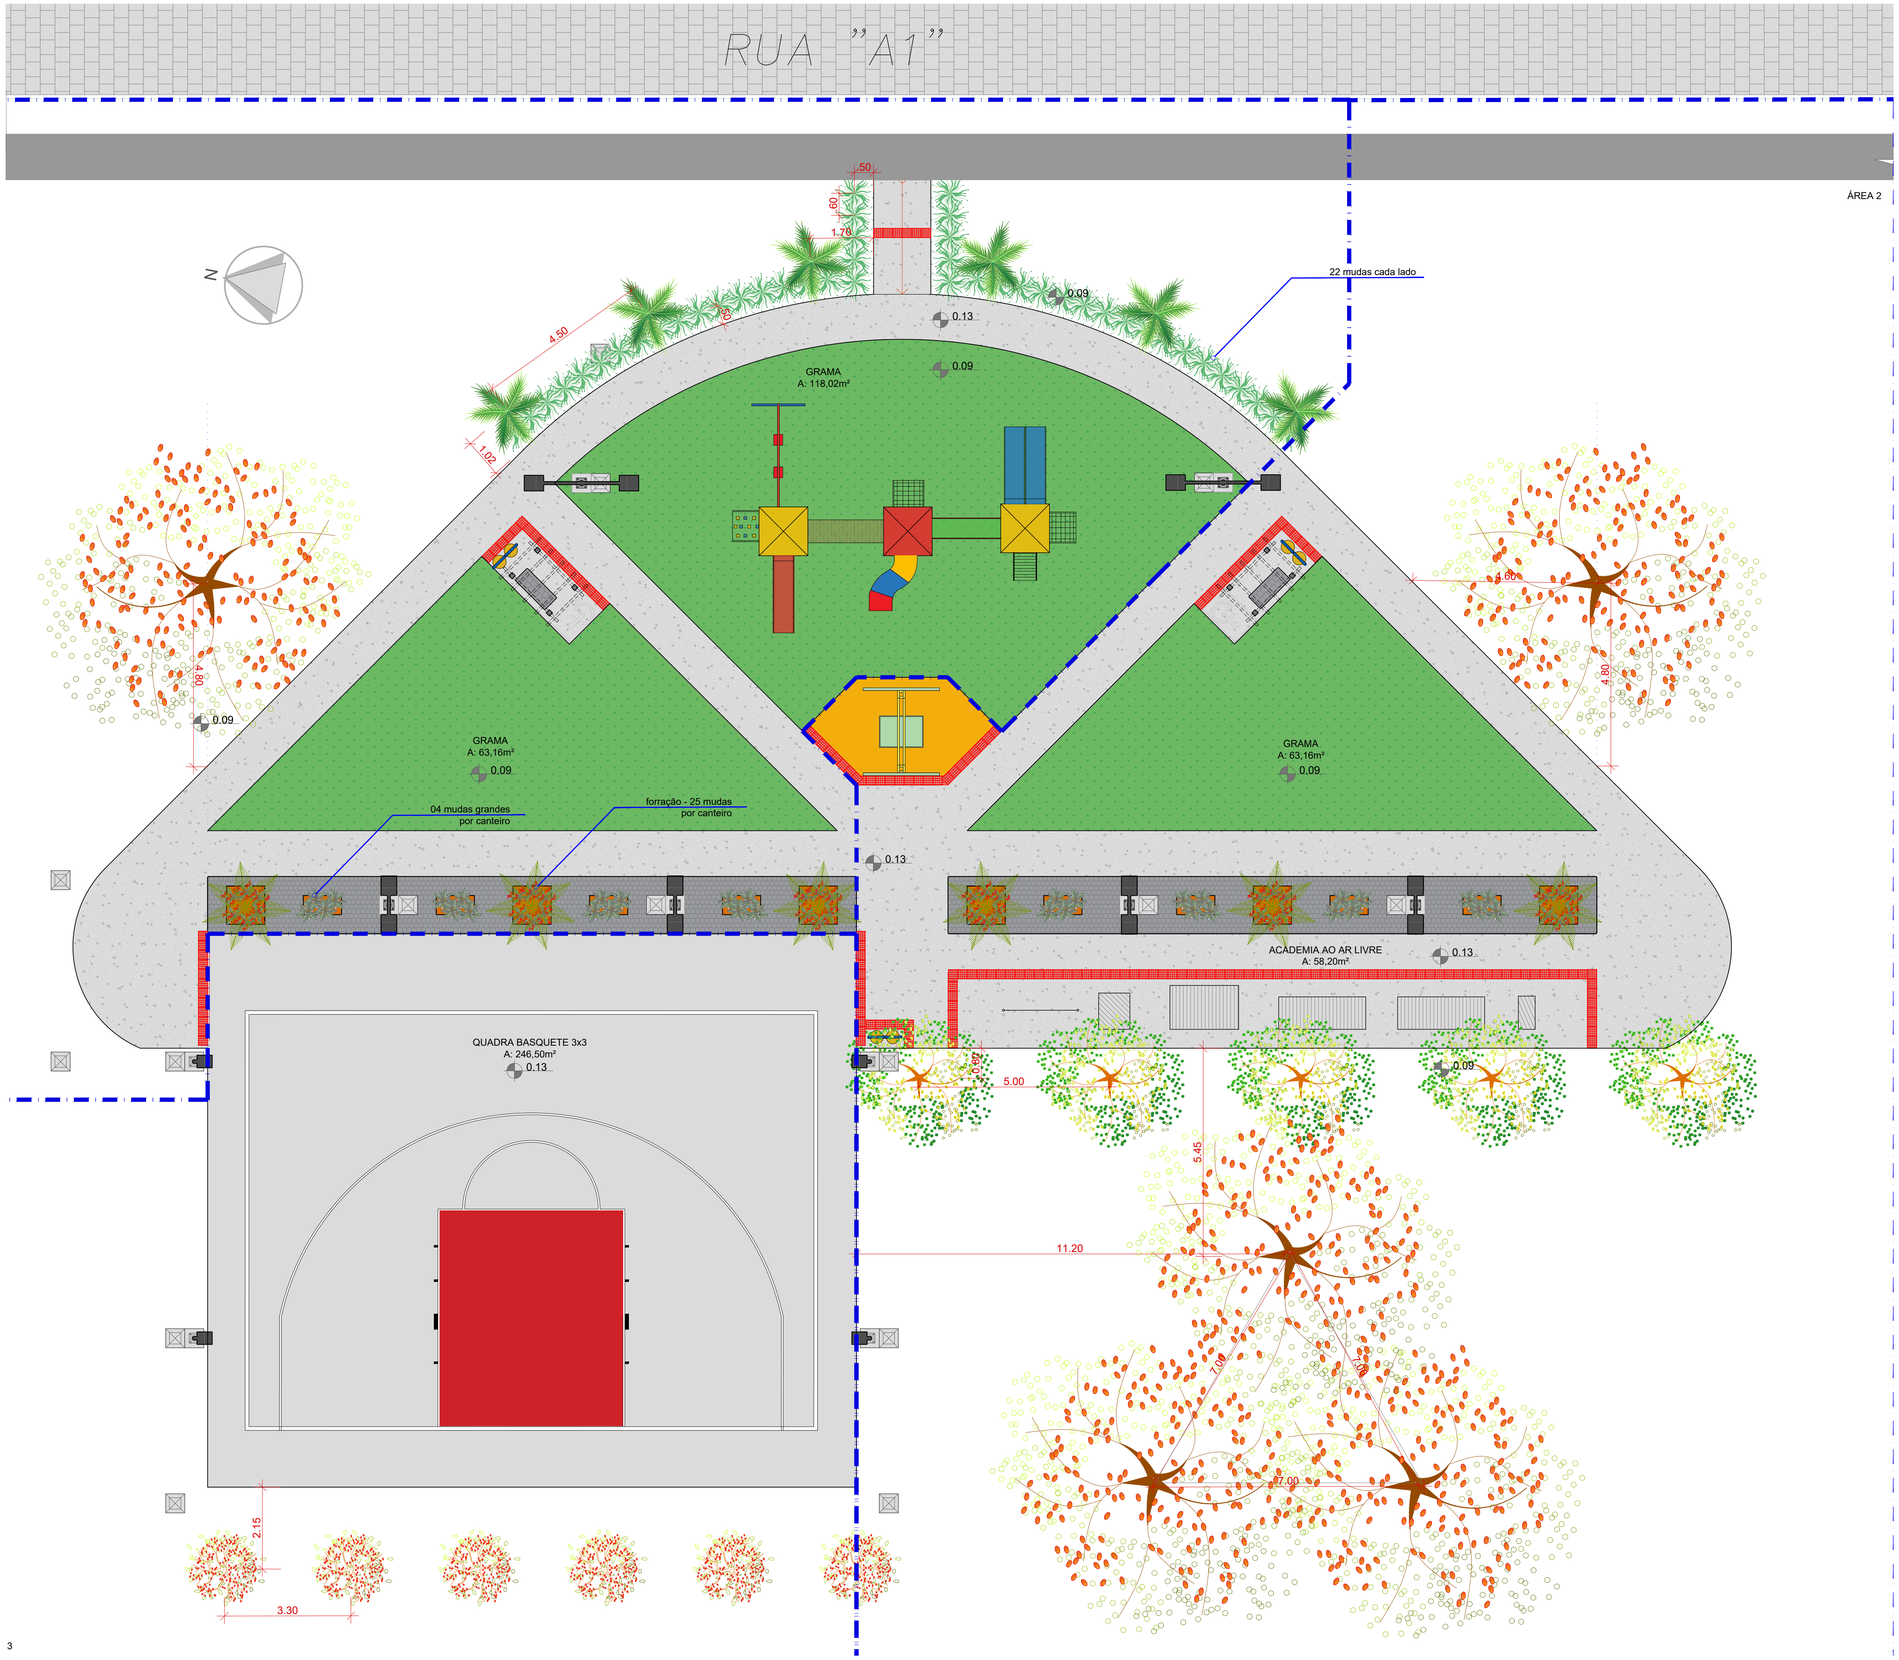

3

PLANTA DE PAISAGISMO
esc 1/75

tabela 2 - quantitativo de espécies		
PALMEIRAS		
	fênix *(Phoenix roebelenii*	6
	butiá (*Butia capitata)*	6
	Total	12
ÁRVORES		
	aleluia (*Senna multijuga)*	5
	corticeira (Erythrina crista galli)	5
	esponjinha *(Calliandra tweedii)*	6
	Total	16
ARBUSTOS		
	dianella *(Dianella tasmanica)*	44
	agapanto *(Agapanthus africanus)*	32
	Total	76
FORRAÇÃO		
	gerâneo pendente *(Pelargonium peltatum)*	6,00m²

legenda	
a executar	
	grama a plantar
	passeio em concreto acabamento desempenado
	concreto armado polido
	concreto polido com pintura epoxi para piso
elementos a manter	
	passeio de concreto
	vegetação baixa natural

PREFEITURA MUNICIPAL DO RIO GRANDE

GABINETE DE PROGRAMAS E PROJETOS ESPECIAIS

PRAÇA CIBRAZÉM

PAISAGISMO

GPPE 09/2021

BEATRIZ CAUDURO MONTAGNER
Arquiteta e Urbanista - CAU A74870-6

EDES ANDRADE FILHO
Gabinete de Programas e Projetos Especiais

04/06

ESCALA INDICADA