01 PLANIALTIMÉTRICO - DRENAGEM - RUA 1
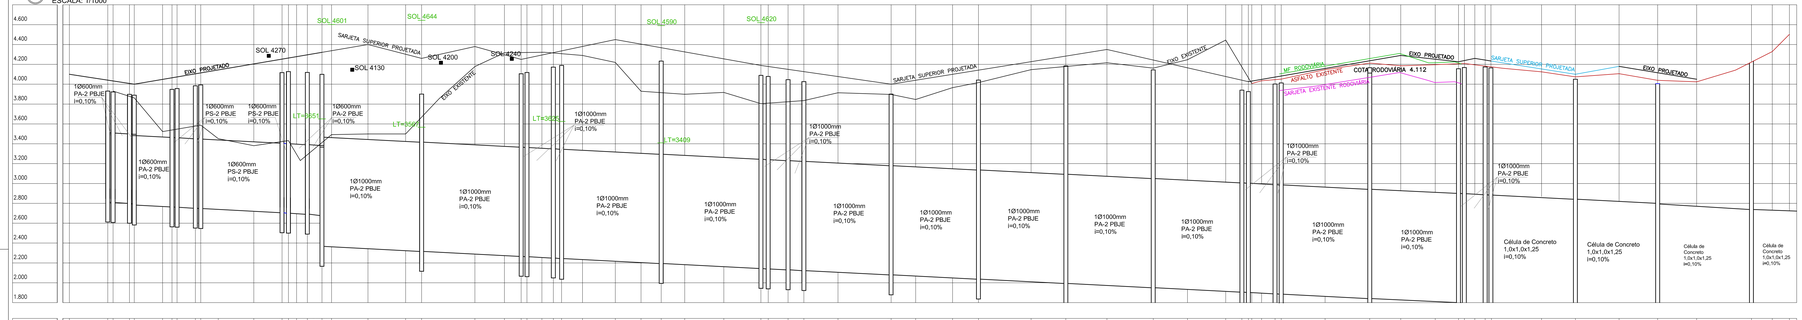
ESCALA: 1/1000