


01

CORTE AA' TRANSVERSAL DA RUA 1


Escala Horizontal: 1/100
 Escala Vertical: 1/25

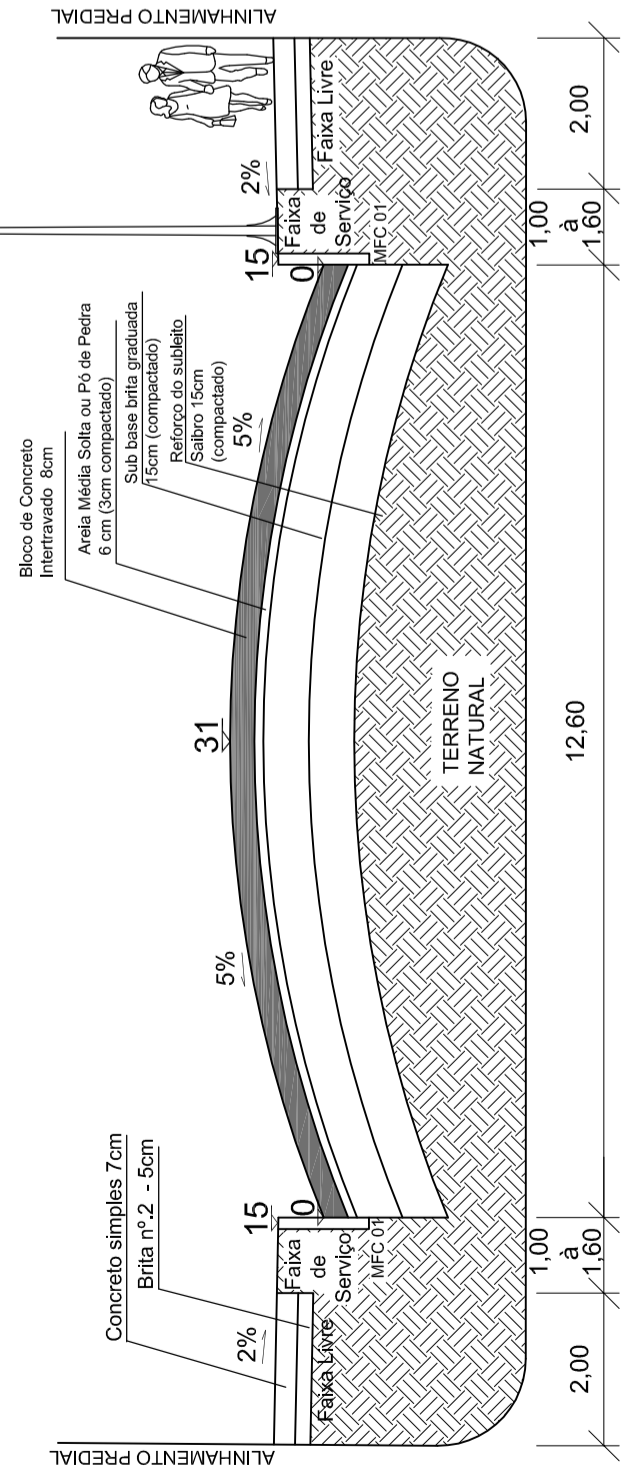

02


CORTE BB' TRANSVERSAL DA RUA 1

Escala Horizontal: 1/100
 Escala Vertical: 1/25

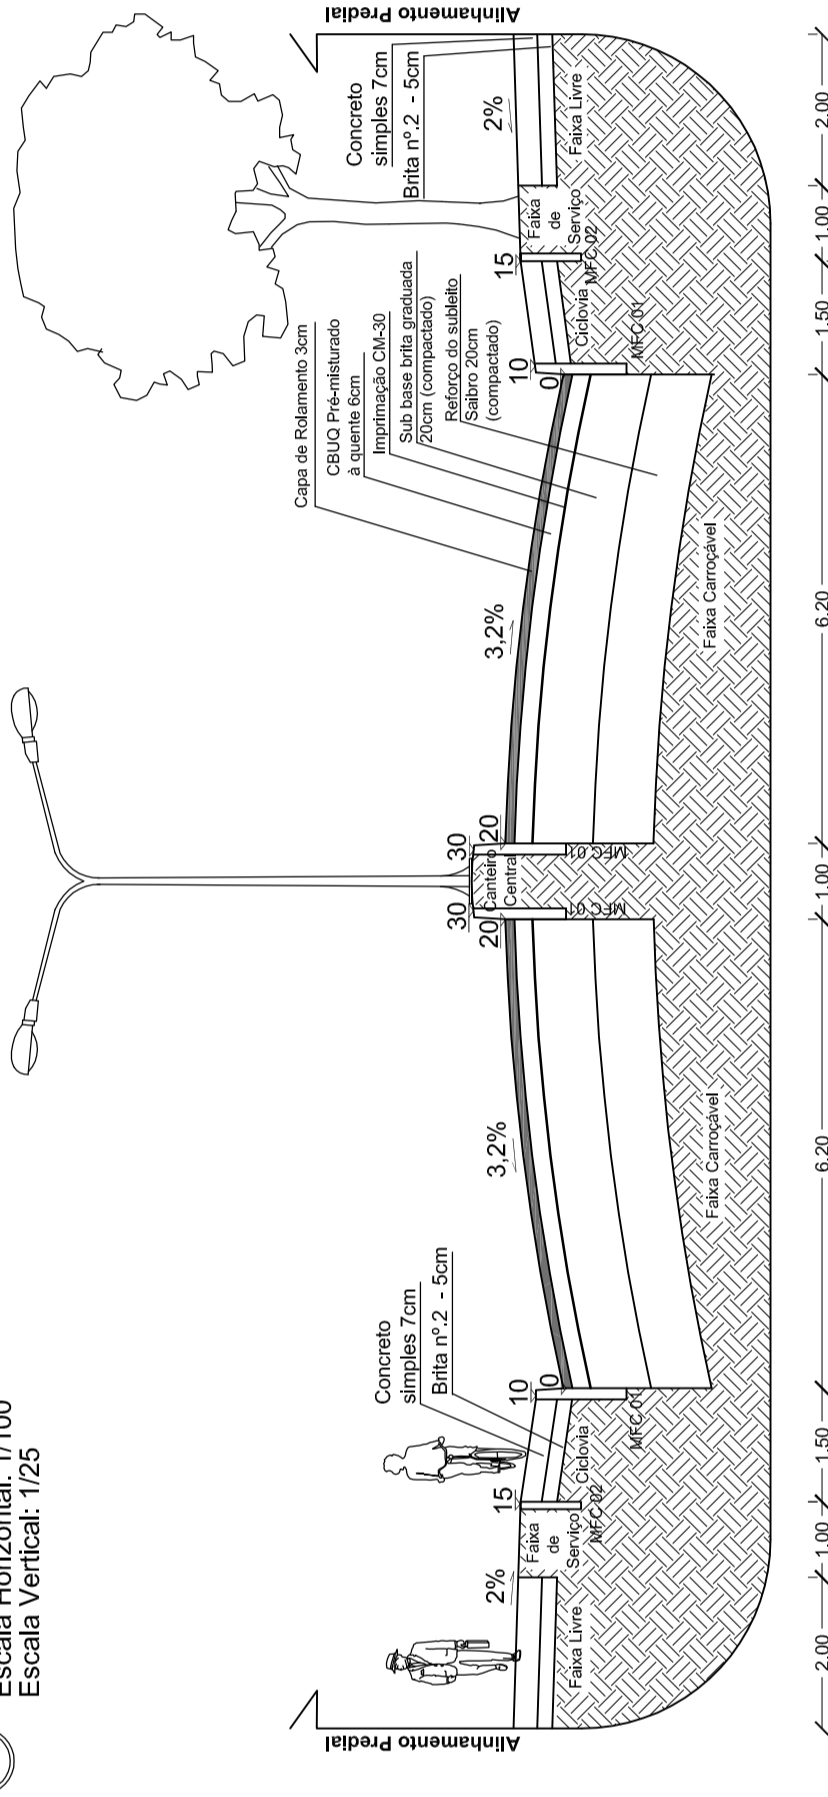


CORTE CC' TRANSVERSAL DA RUA 1

Escala Horizontal: 1/100
Escala Vertical: 1/25

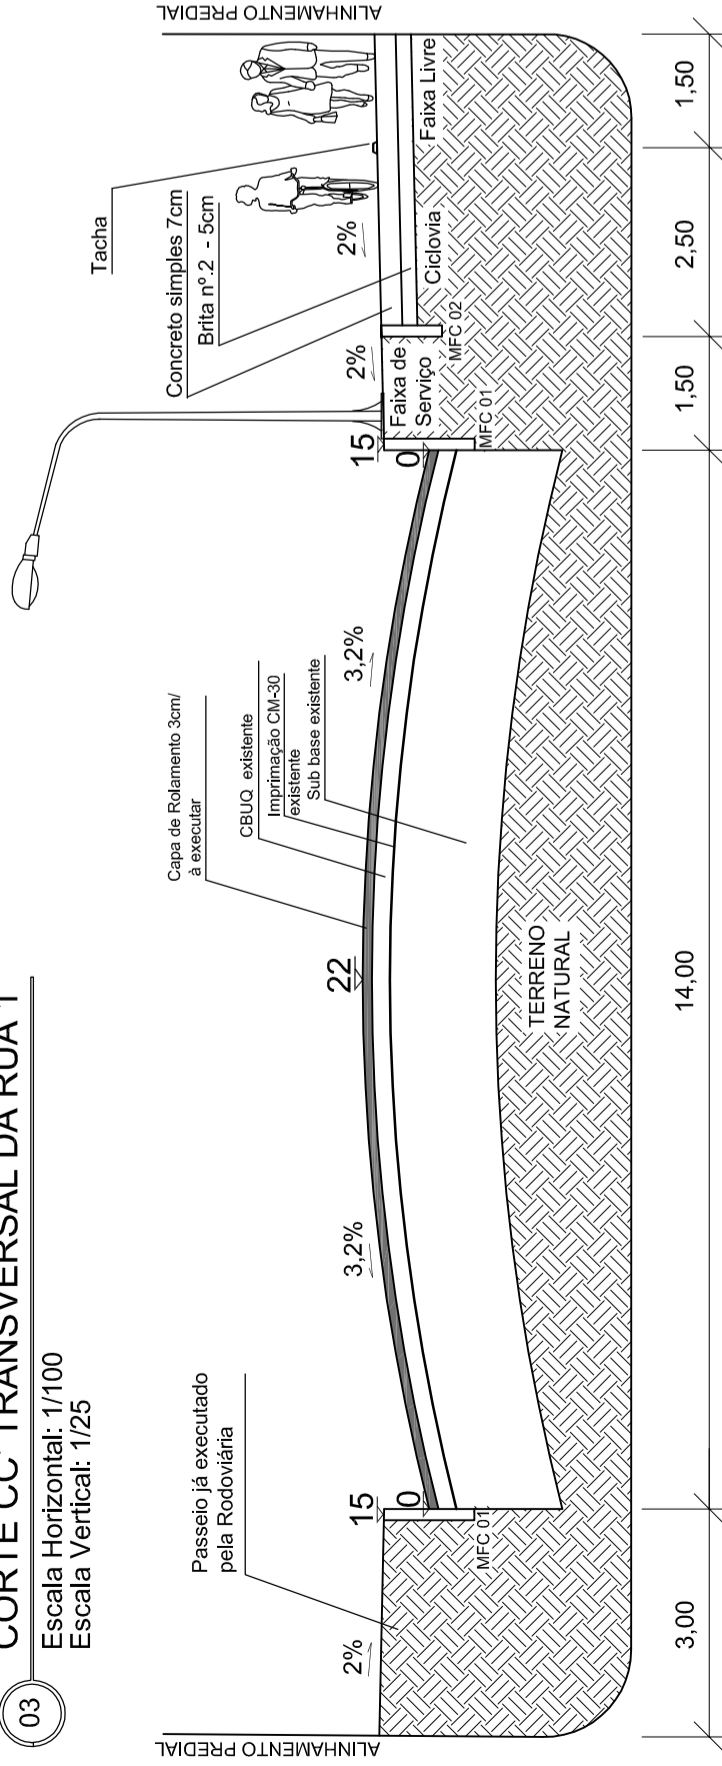

CORTE DD' TRANSVERSAL DA RUA 1

Escala Horizontal: 1/100
 Escala Vertical: 1/25

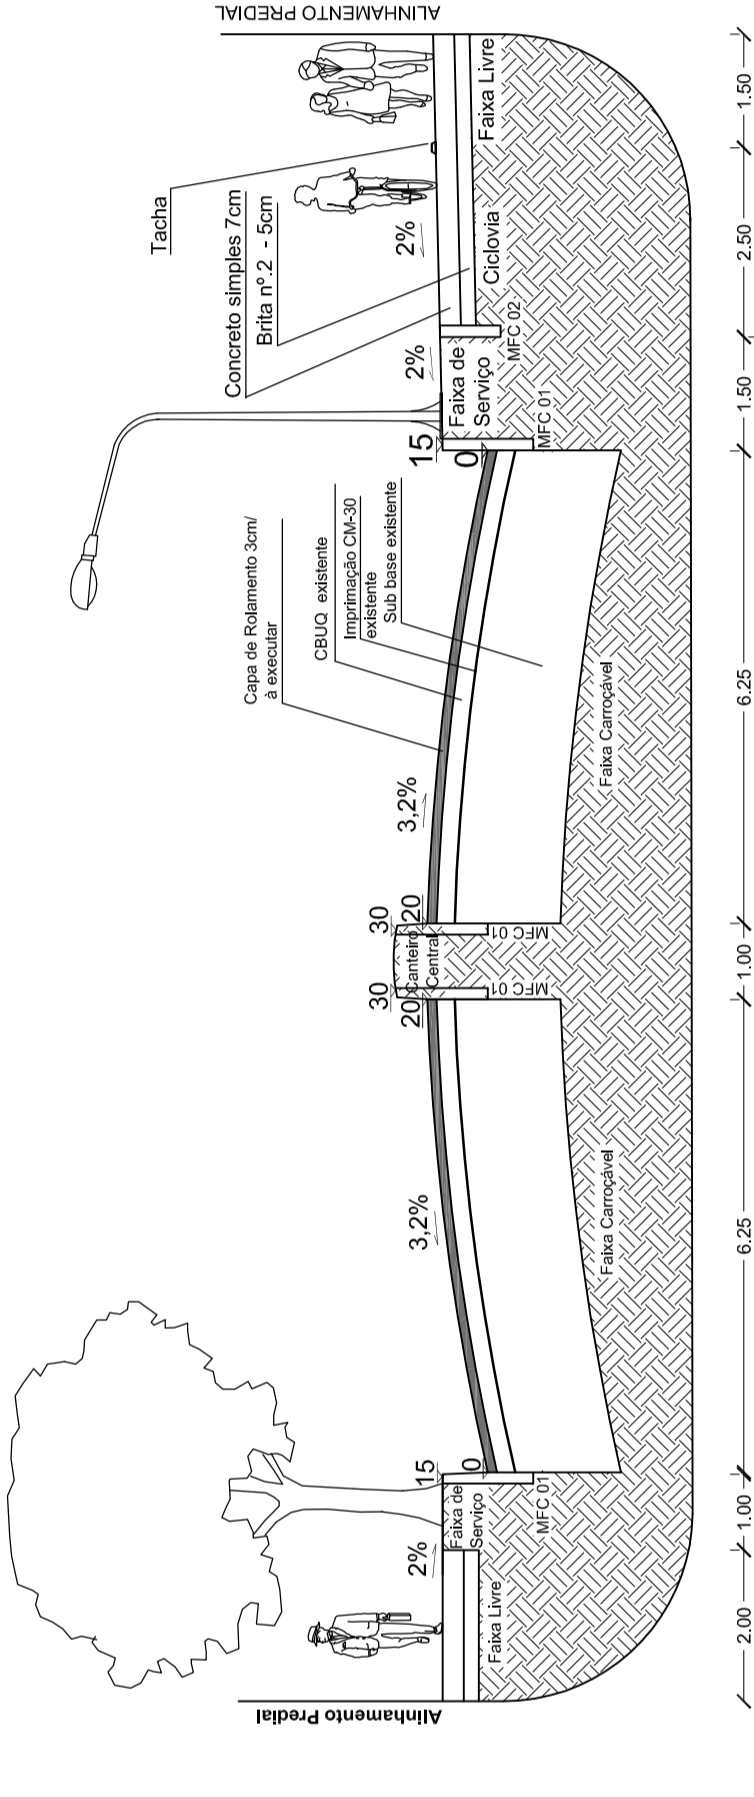

PREFEITURA MUNICIPAL DO RIO GRANDE
Gabinete de Programas e Projetos Especiais

Obra/Local: **Projeto de Pavimentação e Drenagem
Bairro Juncão**

Rua 1 - Cortes Transversais

Equipe de Projeto:
Eng^a Civil Suzel Magali Leite, CREA-RS: 39323
Eng^a Civil Bárbara Lothamer Peixe, CREA-RS: 2028228

Revisão de Projeto: Eng^a Civil Bárbara Lothamer Peixe, CREA-RS: 202828

Chefe de Gabinete GPPE Gilberto Arabadian Junior

Desenho:	Bárbara Peixe	Data:	Maio/2022	Escala:	Indicada	Prancha:	05/25
----------	---------------	-------	-----------	---------	----------	----------	-------