


01

PROJETO DE SINALIZAÇÃO



ESCALA: 1/1000

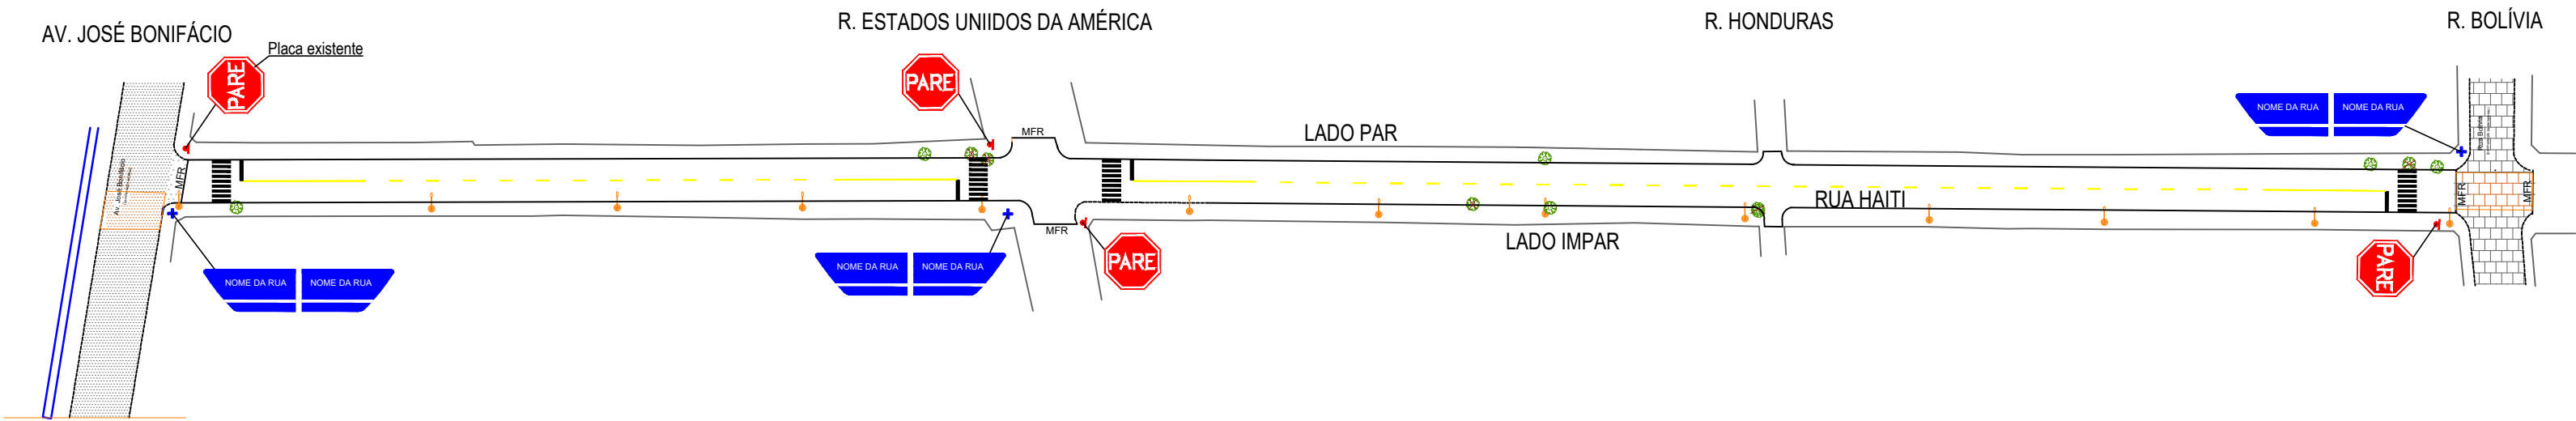

02

DETALHES DE SINALIZAÇÃO

SEM ESCALA

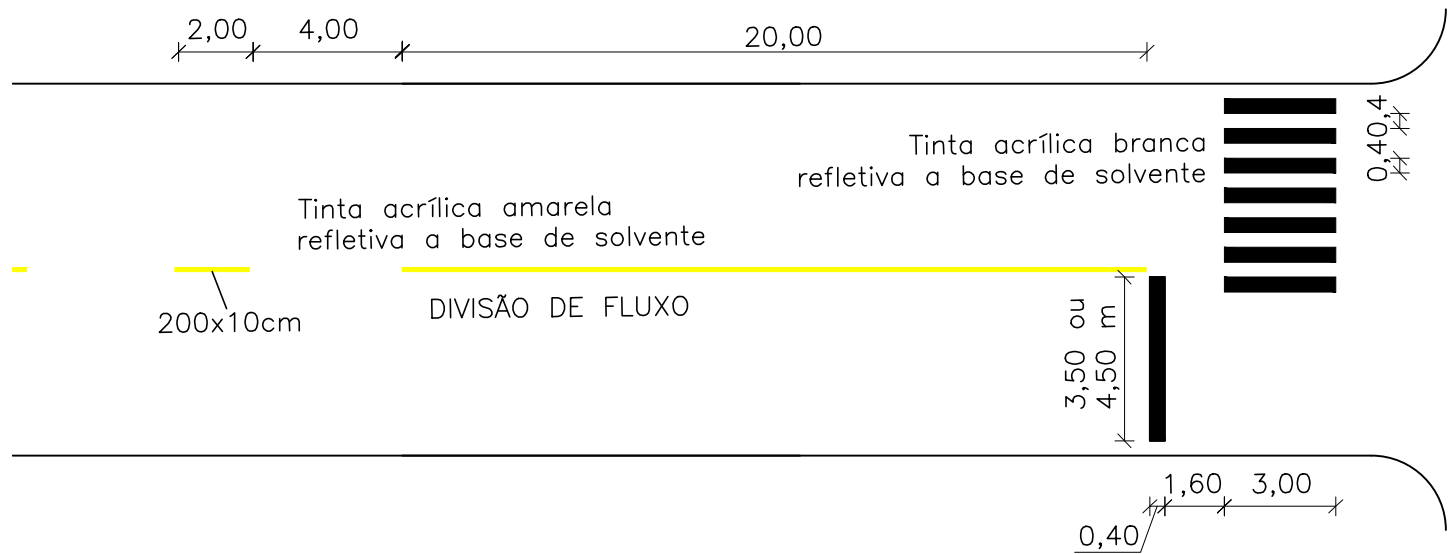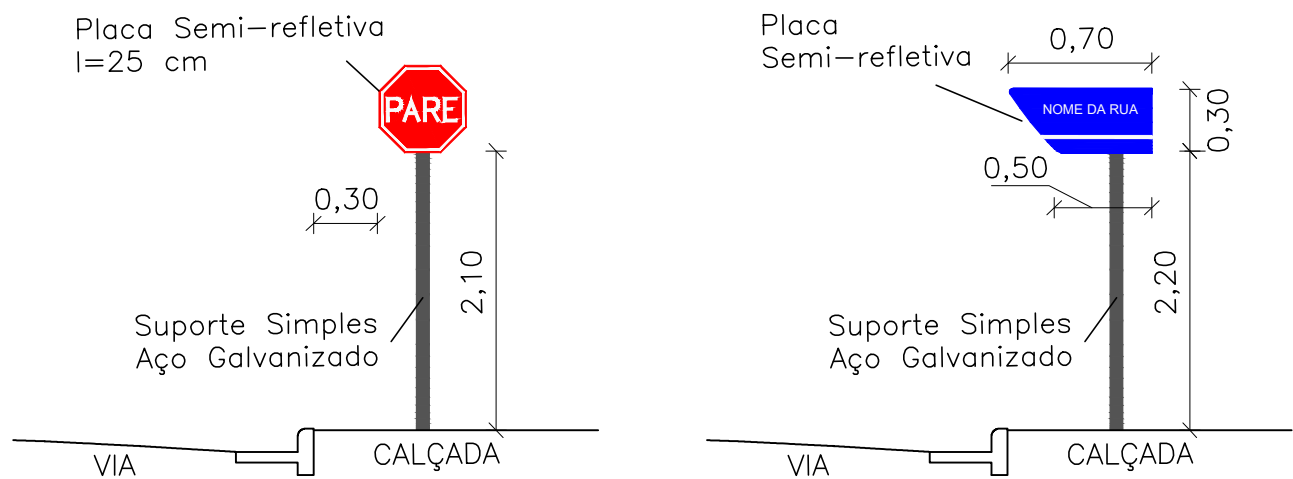

LEGENDA	
	PLACA DE PARE
	PLACA DE IDENTIFICAÇÃO DO LOGRADOURO
	RAMPA DE ACESSIBILIDADE

DADOS TÉCNICOS			
SINAL	NOME	CÓDIGO	QUANTIDADE
	PARADA OBRIGATÓRIA	R-1	3
	LOGRADOURO	-	6

PREFEITURA MUNICIPAL DO RIO GRANDE

Gabinete de Programas e Projetos Especiais - GPPE

Obra/Local:

Projeto de Pavimentação e Drenagem  
Rua Haiti (entre Av. José Bonifacio e Rua Bolivia)

Especificação:

Planta de Sinalização

Equipe de Projeto:

Engª Civil Bruna Teixeira Porciúncula Altê, CREA-RS: 202849

Coordenação de Projetos:

Engª Civil Suzel Magali Leite, CREA-RS: 39323

Chefe de Gabinete GPPE: Andrea dos Santos

Desenho:

Bruna Altê

Data:

Maior/2020

Escala:

Indicada

Prancha:

03/04