




Escala 1:5000

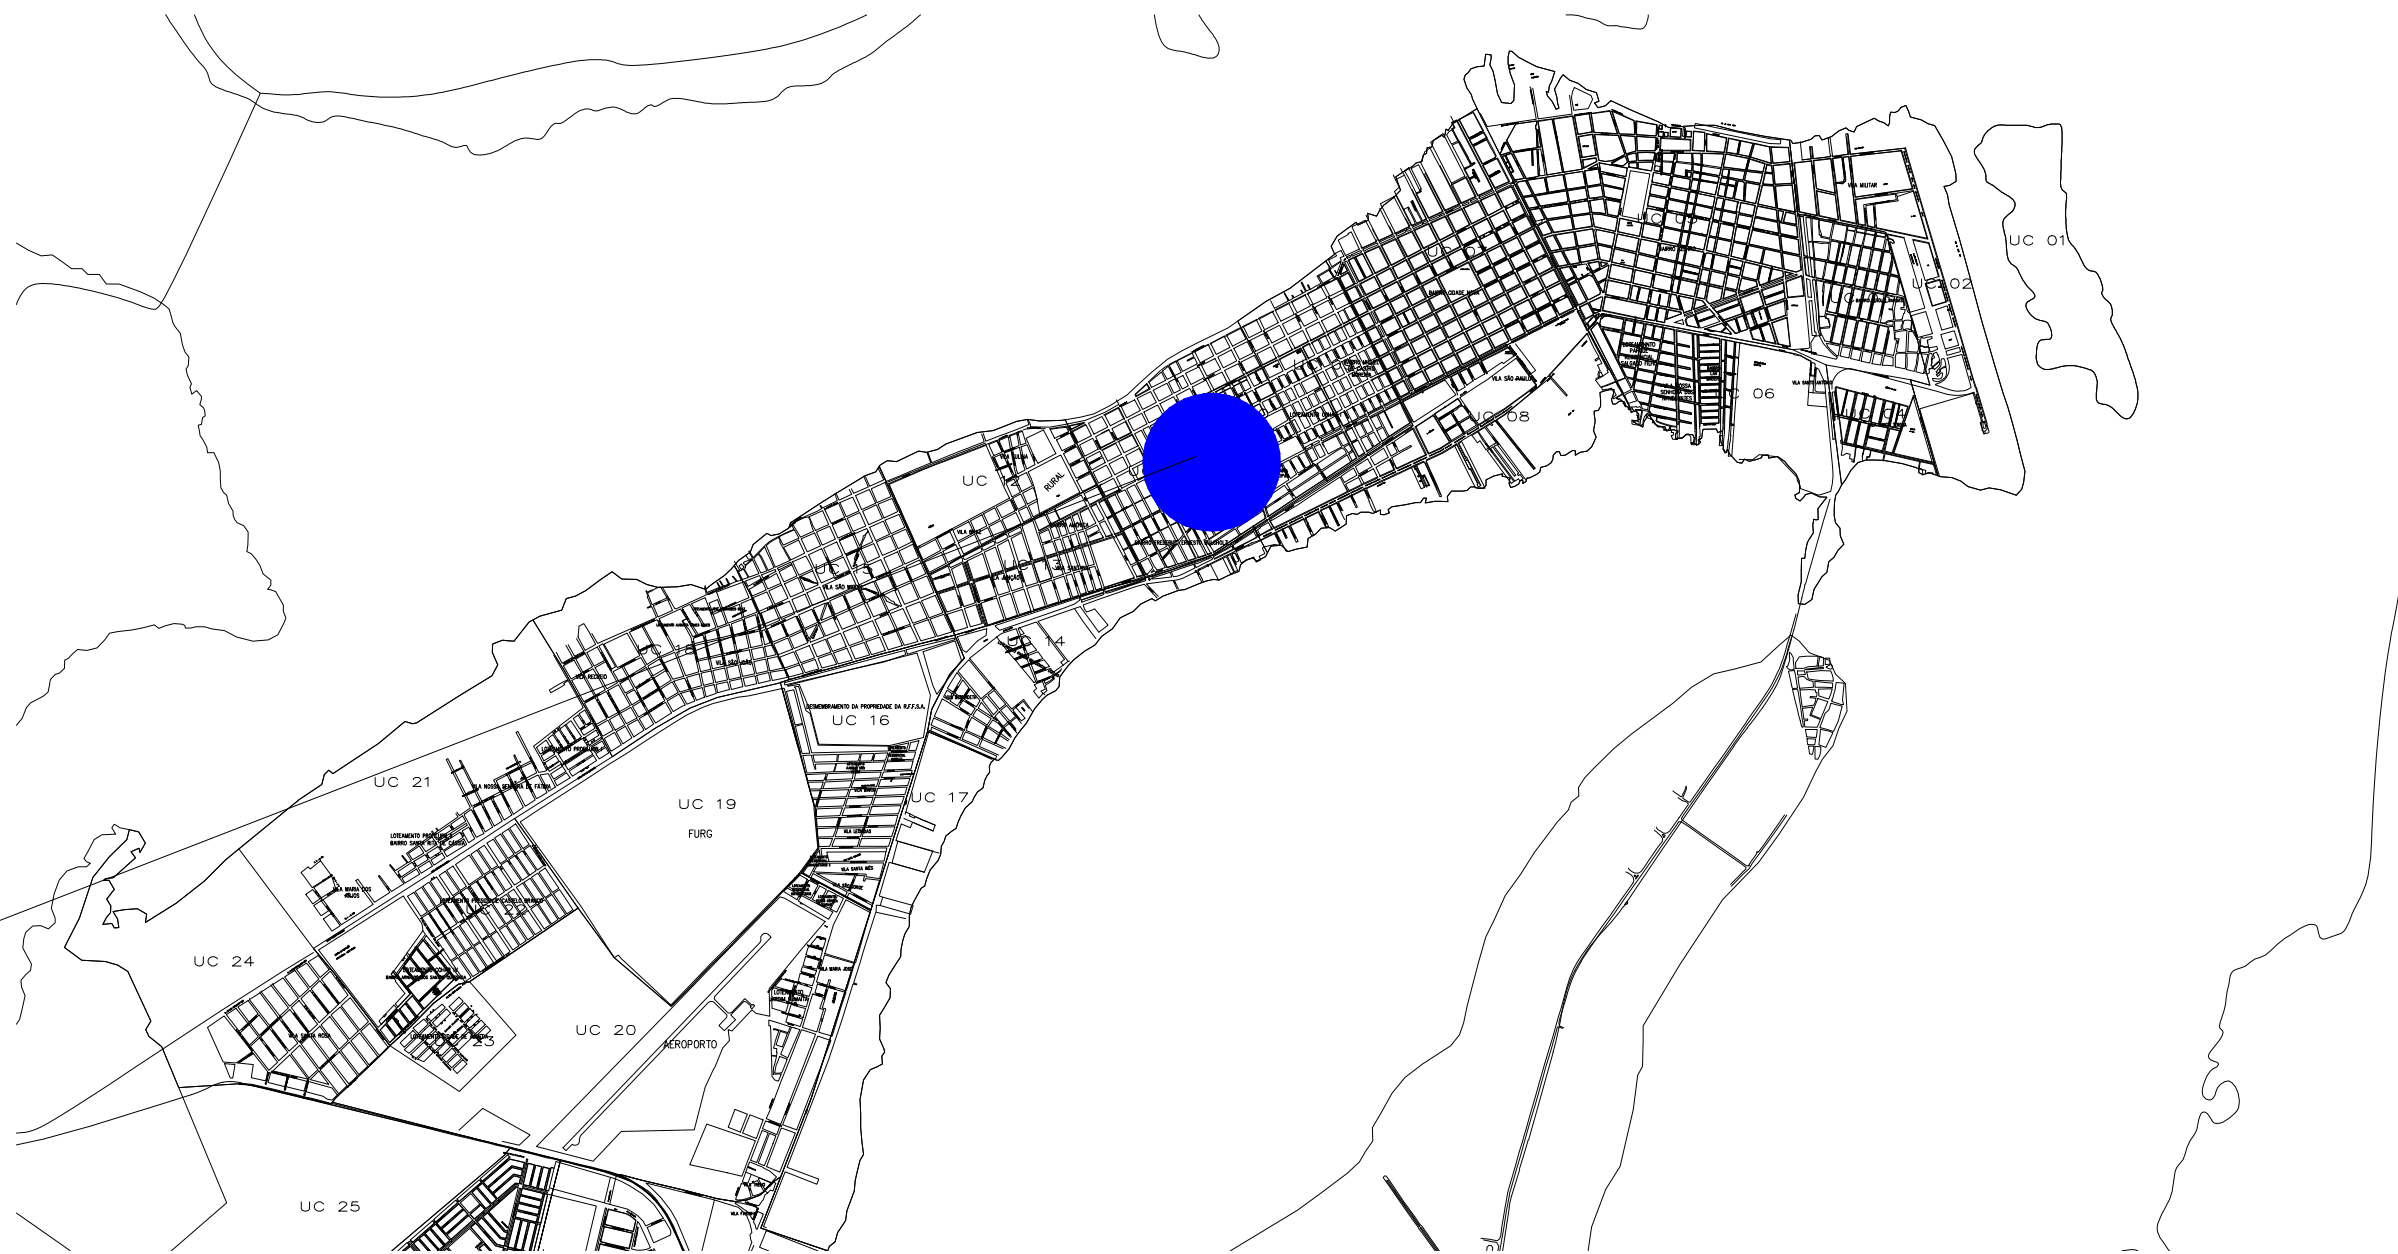

Escala 1:50000

PREFEITURA MUNICIPAL DO RIO GRANDE Secretaria de Município de Infraestrutura Superintendência de Fiscalização de Obras Contratadas			
Obra/Local:		Projeto de Pavimentação e Drenagem Rua Antônio Ribeiro Cardoso	
Especificação:		Planta de Situação	
		Resp. Projeto: Engº Civil Gilberto Arabidian Jr, CREA-RS:159864	
		Levantamento Topográfico: Engº Mec. Mauro Lippert, CREA-RS: 37973	
		Superintendente: Engº Civil Suzel Magali Leite, CREA-RS: 39323	
		Secretário: Cleide Torres Rodrigues	
Desenho:	Data:	Escala:	Prancha:
Vinicius Preto Pereira	Março/2014	Indicada	01/01