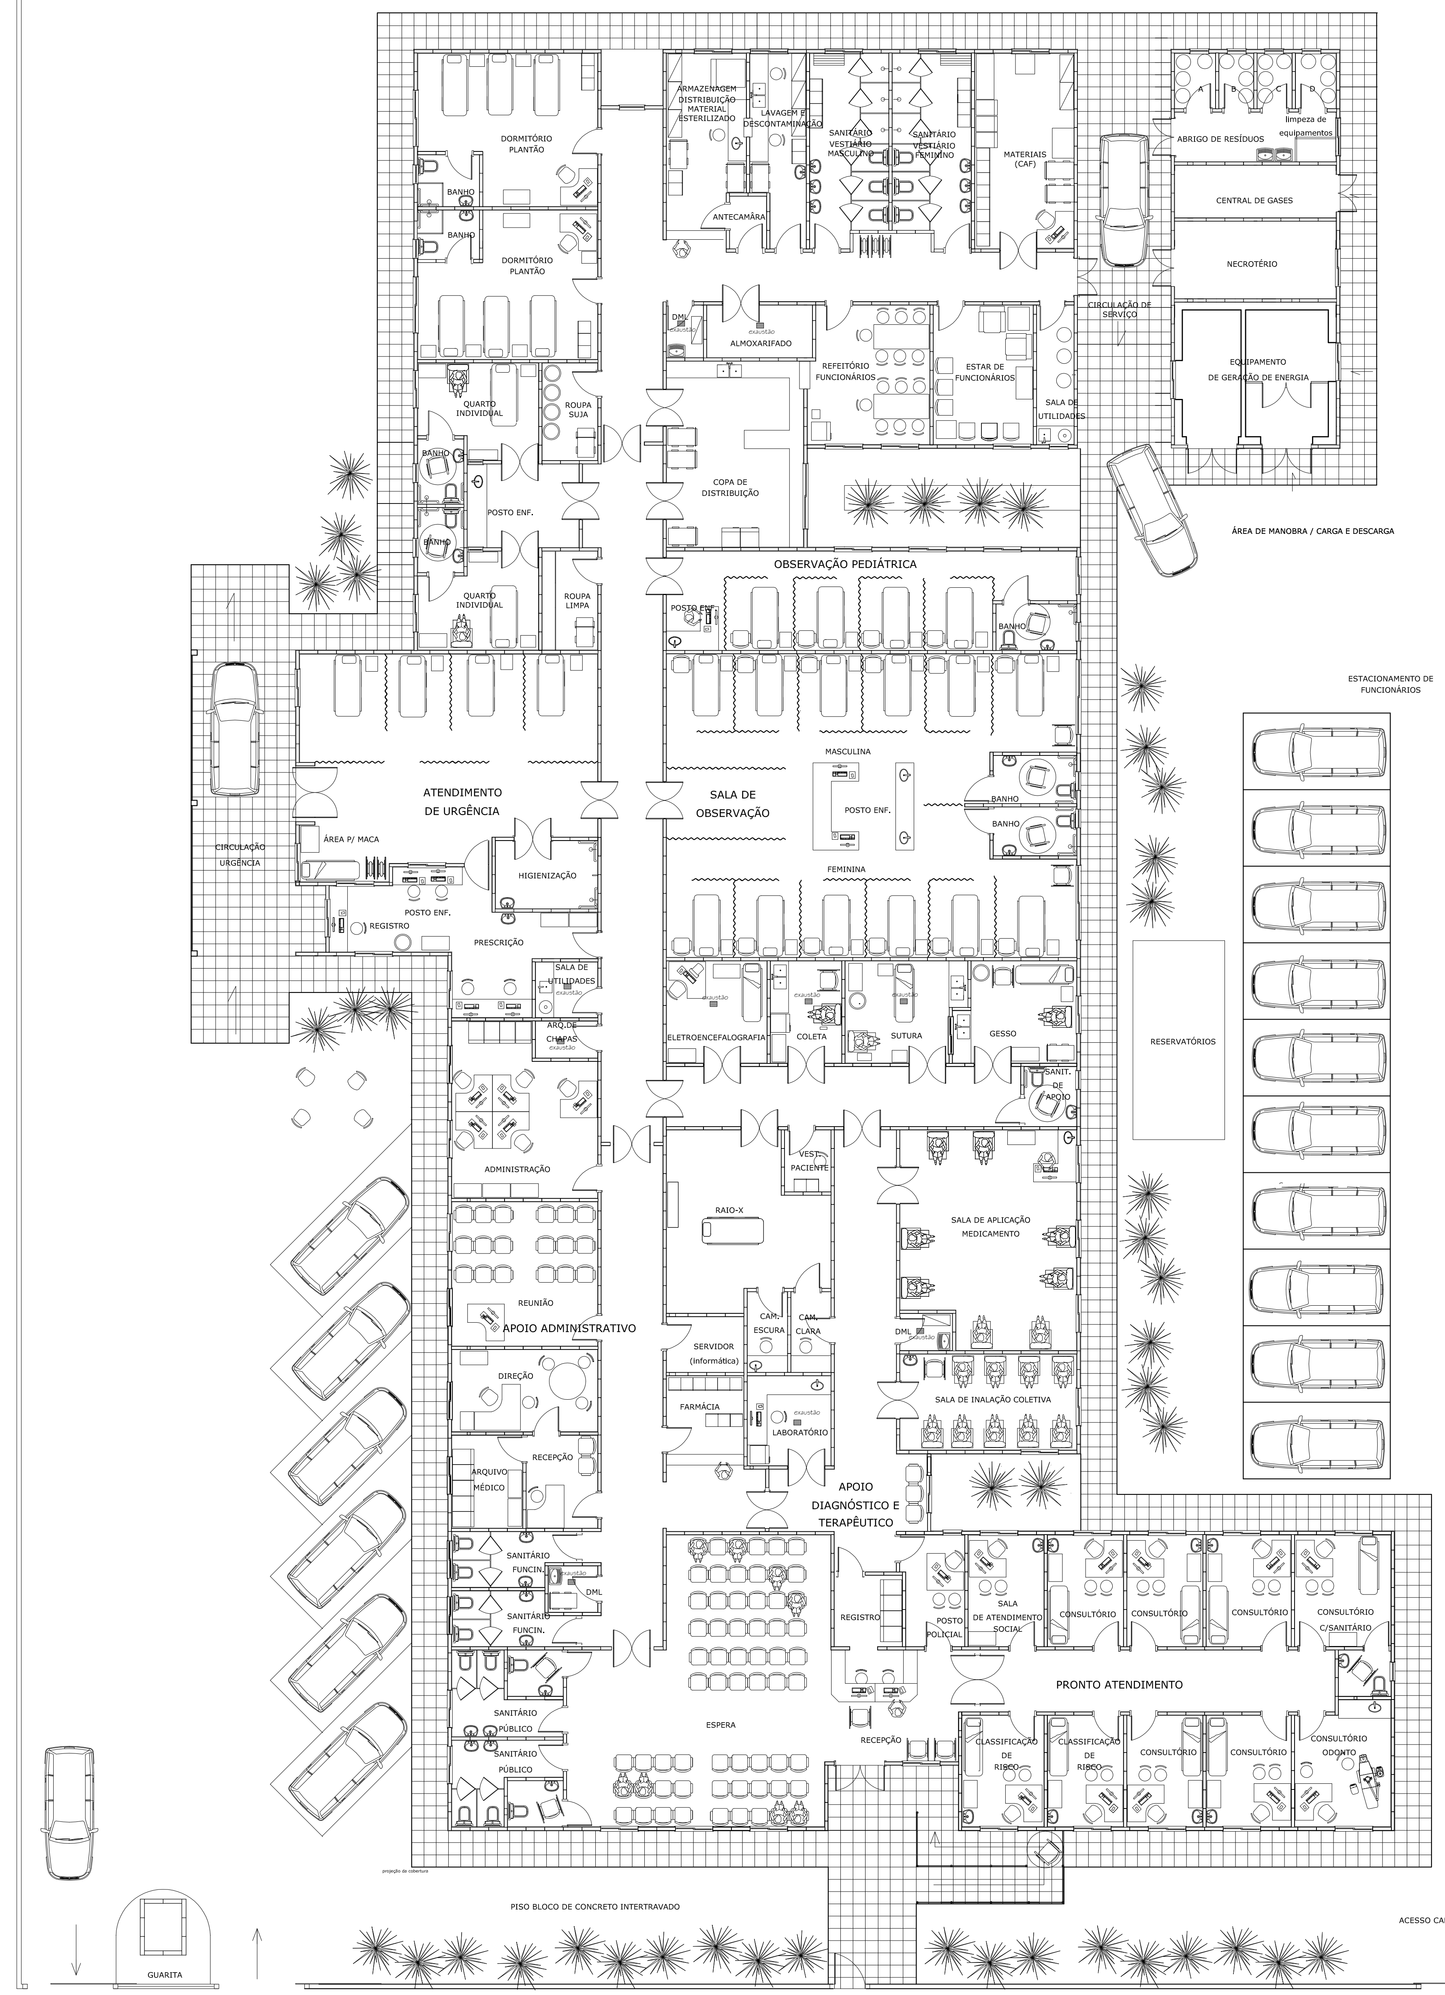

SECRETARIA ESTADUAL DA SAÚDE
CEVS / SES RS

UNIDADE DE PRONTO ATENDIMENTO 24 HORAS

ÁREA: 1485,50 m²

OBJETO: Projeto Arquitetônico

DISCRIMINAÇÃO: Planta Baixa Mobiliada

ESCALA: 1/100

DATA: NOV 2009

RESP. TÉCNICO:

ARQa. ROSELY SCHILLING GIMÉNEZ - CREA / RS 063740-D

ARQo. BOLIVAR TURKI DE LIMA FILHO - CREA / RS 20970-D

ENGo. HUMBERTO BENTO KOPS - CREA / RS 71792-D

PRANCHA: A03/09