


Portão com de correr, dimensão 280 x 190 cm
Em tubo de ferro galvanizado Ø 40 mm
Tela arame galvanizado malha 2" - fio 10 BWG
Requadro de ferro chato de 3/4"

CERCAMENTO


DETALHES

Escala 1 : 25

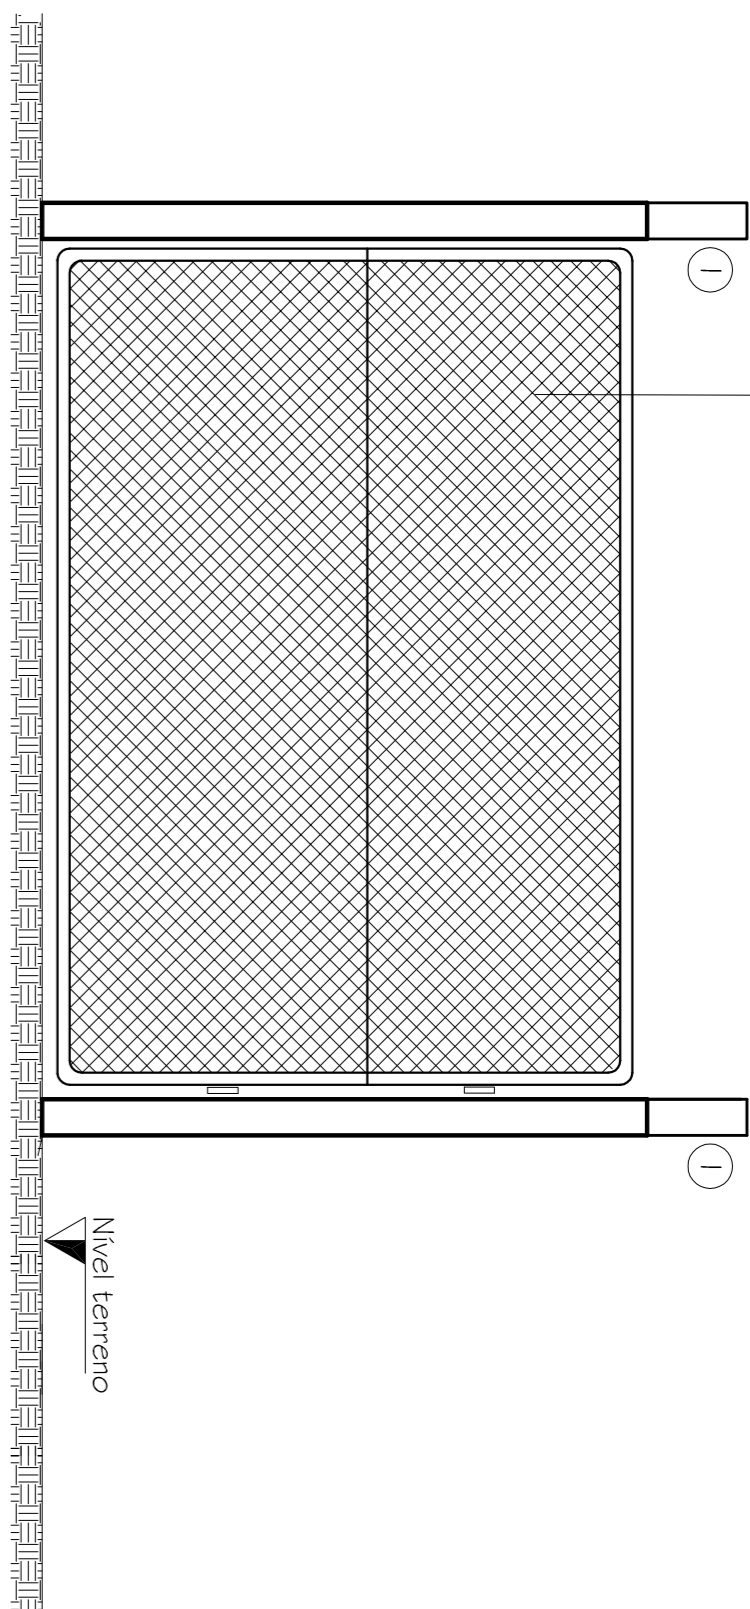


Portão com batente 90x190 cm
Em tubo de ferro galvanizado Ø 40 mm
Tela arame galvanizado malha 2" - fio 10 BWG
Requadro de ferro chato de 3/4"

Tela para alamprado de arame galvanizado
Malha 2" - Fio: 10 BWG

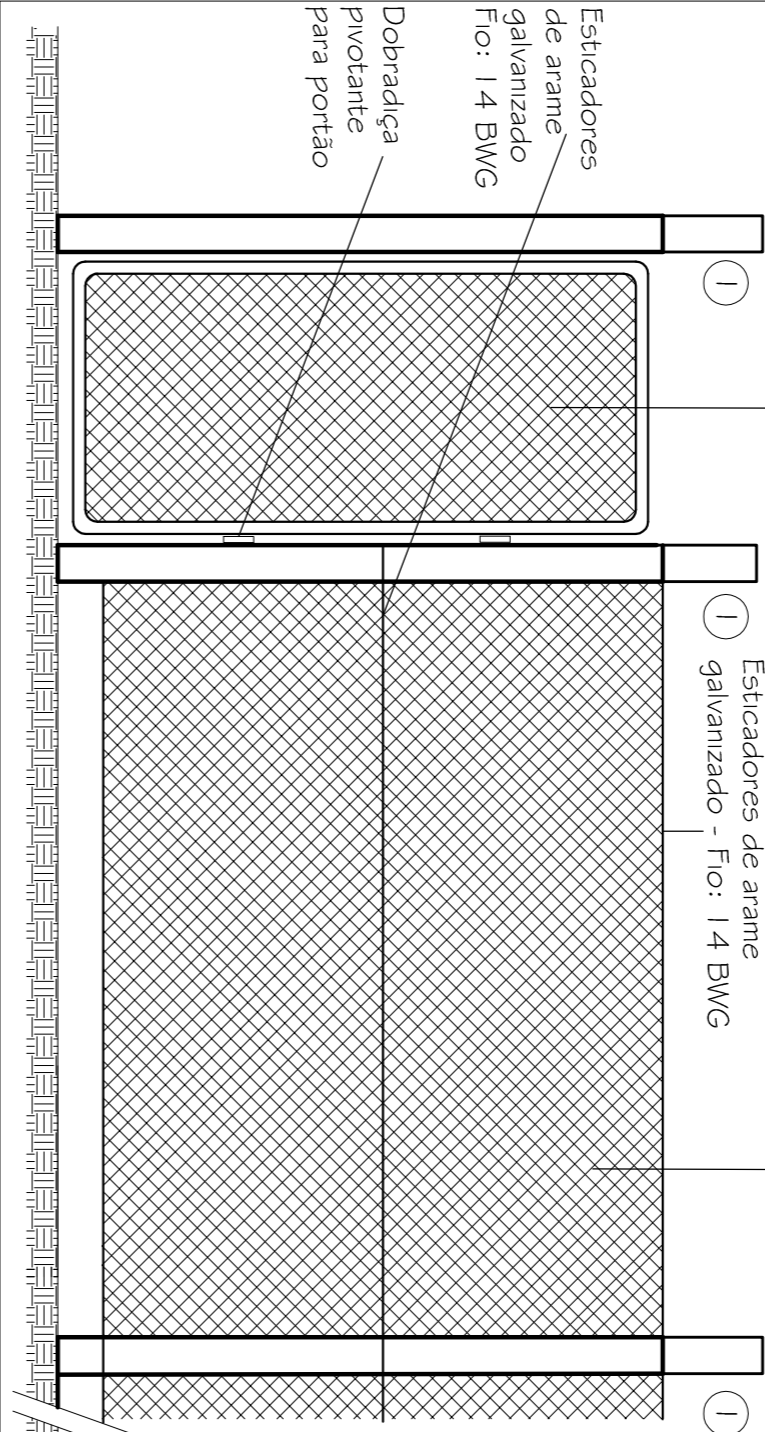

POSTES DE CONCRETO CURVO
10 x 12 cm : h= 2,50 m

- 1 Poste de suporte
- 2 Poste esticador - PE
- 3 Poste escora

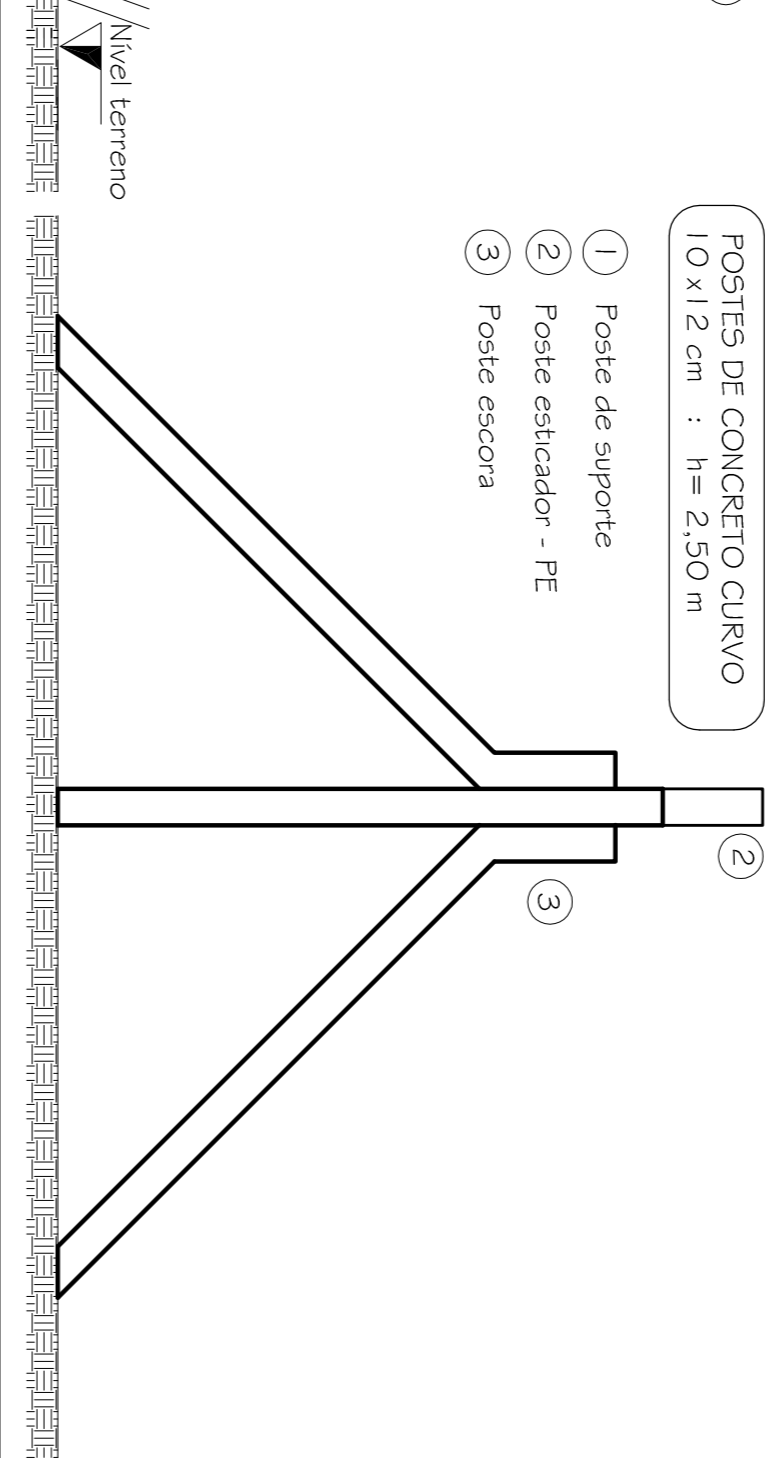


PAINÉIS INDICATIVOS

APOIO TÉCNICO E LOGÍSTICO			
adesivo fundo cinza prata letras rosas			
ABRIGADO	X 2	RECEPÇÃO	
ALMOXARIFADO	X 2	ALMOXARIFADO	
ALMOXARIFADO	X 2	ALMOXARIFADO	
OBSERVAÇÃO			
adesivo fundo cinza prata letras amarelas			
ALMOXARIFADO	80 X 12	ALMOXARIFADO	
ALMOXARIFADO	80 X 12	ALMOXARIFADO	
PAINEL INDICATIVO DE FLUXOS			
letras brancas sobre placa acrílica cinza prata			
descrição e setas acompanhadas as cores dos respectivos setores/áreas			
APOIO ADMINISTRATIVO			
adesivo fundo cinza prata letras cinza olimpo			
APOIO DIAGNÓSTICO E PROCEDIMENTO TERAPÊUTICO			
adesivo fundo cinza prata letras verde			
PRONTO ATENDIMENTO			
adesivo fundo cinza prata letras azul claro			
APOIO TÉCNICO E LOGÍSTICO			
adesivo fundo cinza prata letras rosas			
APOIO ADMINISTRATIVO			
adesivo fundo cinza prata letras cinza olimpo			
APOIO DIAGNÓSTICO E PROCEDIMENTO TERAPÊUTICO			
adesivo fundo cinza prata letras verde			
PRONTO ATENDIMENTO			
adesivo fundo cinza prata letras azul claro			

CORTE TRANSVERSAL

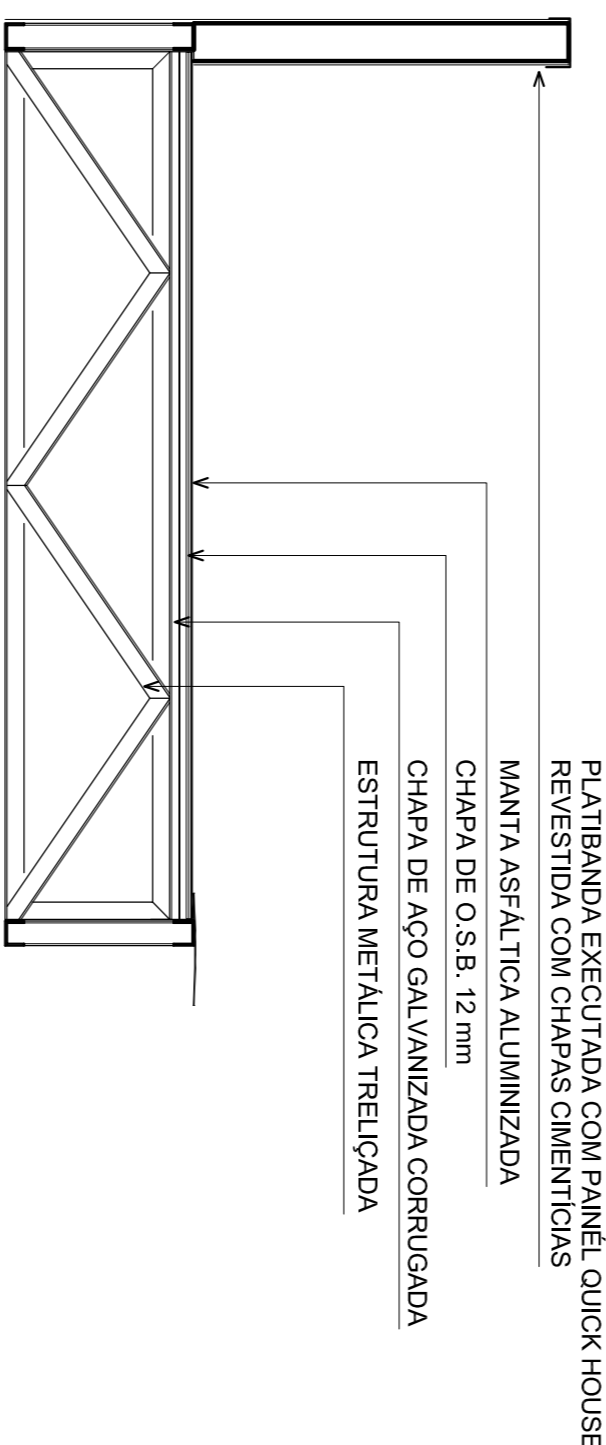


PLATIBANDA EXECUTADA COM PAINÉIS QUICK HOUSE
REVESTIDA COM CHAPAS CIMENTÍCIAS
MANTA ASFÁLTICA ALUMINIZADA
CHAPA DE O.S.B. 12 mm
CHAPA DE AÇO GALVANIZADA CORRUGADA
ESTRUTURA METÁLICA TRELIÇADA

CORTE TRANSVERSAL

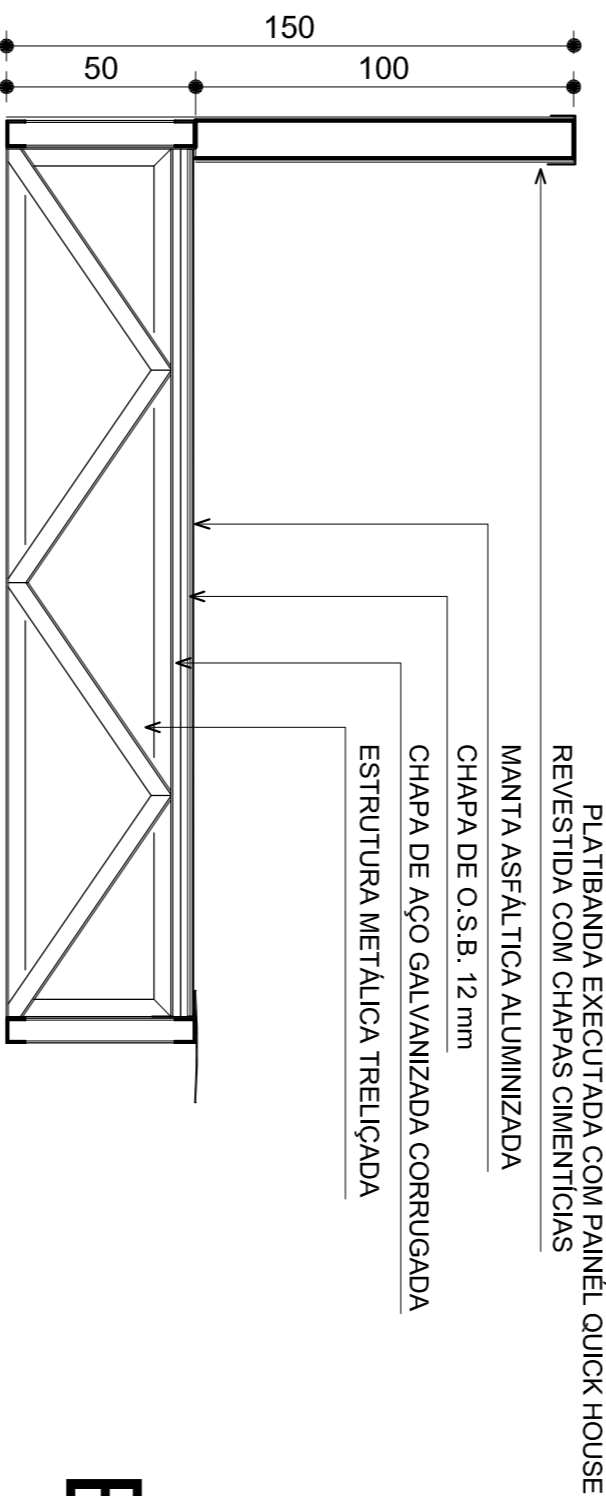

PLATIBANDA EXECUTADA COM PAINÉIS QUICK HOUSE
REVESTIDA COM CHAPAS CIMENTÍCIAS
MANTA ASFÁLTICA ALUMINIZADA
CHAPA DE O.S.B. 12 mm
CHAPA DE AÇO GALVANIZADA CORRUGADA
ESTRUTURA METÁLICA TRELIÇADA

CORTE LONGITUDINAL

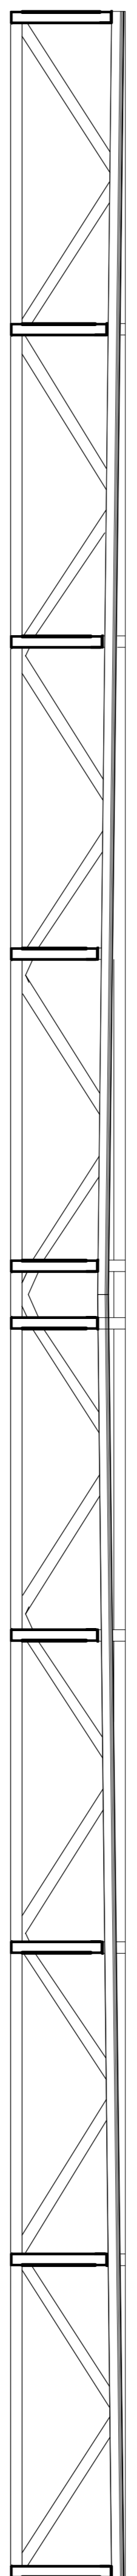

Estrutura de Telhado

SECRETARIA ESTADUAL DA SAÚDE

CEVS / SES RS

UNIDADE DE PRONTO ATENDIMENTO
24 HORAS

ÁREA:
1485,50 m²

ESCALA:
1/20

DATA:
OUT 2009

FRANCHA


A09 / 09

VISTA SUPERIOR

RALOS TUBOS 100 mm

244

50

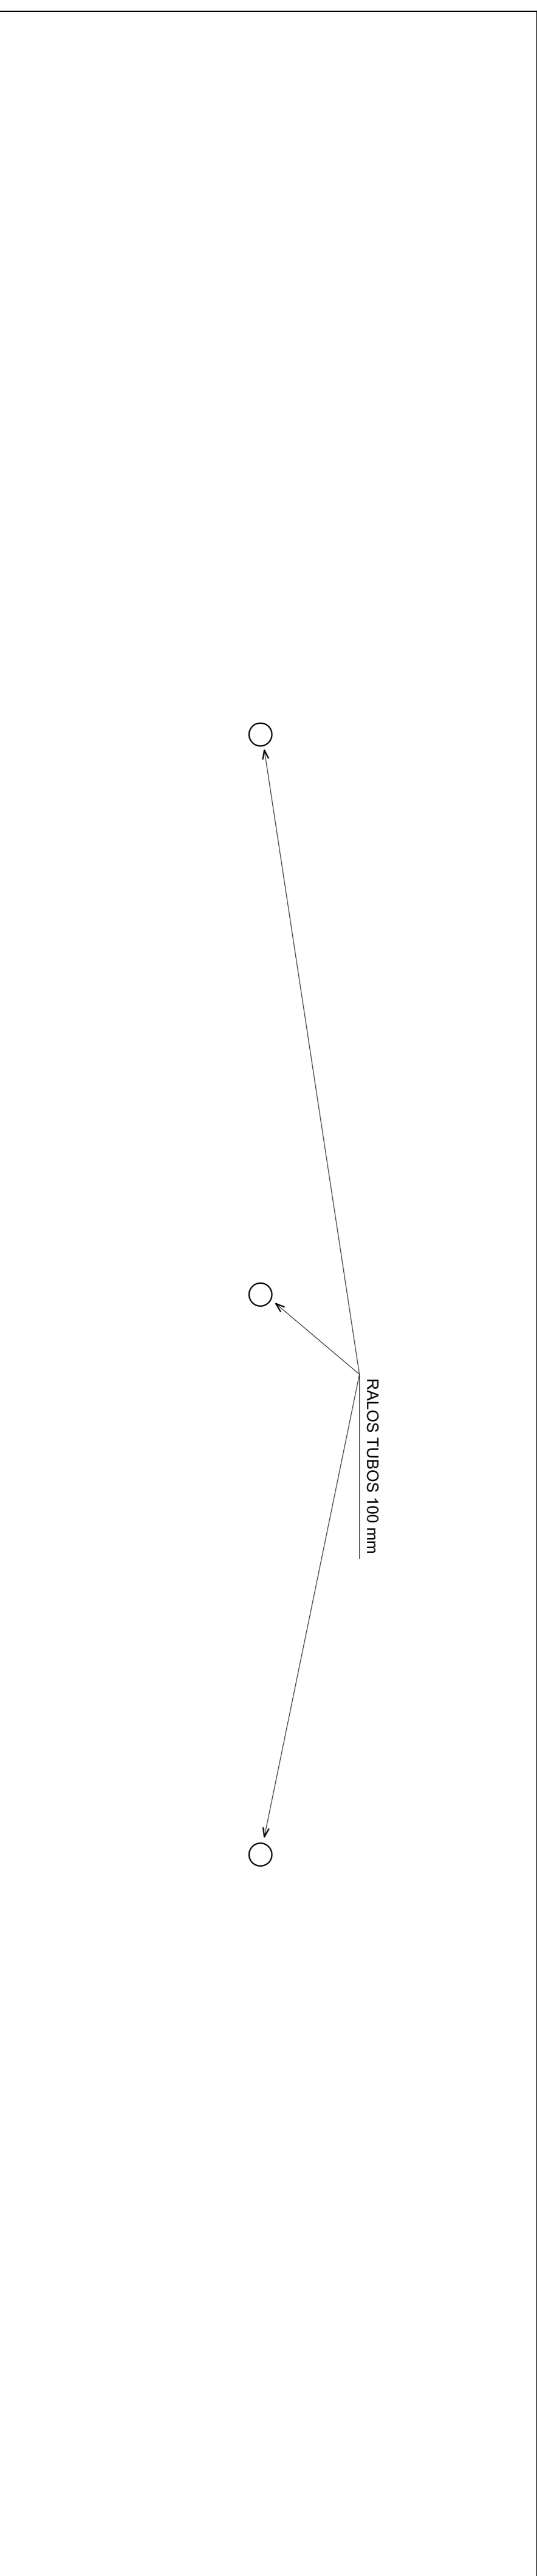

OBJETO
Projeto Arquitetônico
Discriminação
Detalhes Cercamento/Comunicação Visual/Estrutura Telhado

RESP. TÉCNICO:
ARQ. ROSELY SCHILLING GIMÉNEZ - CREA / RS 063740-D
ARQ. BOLIVAR TURKI DE LIMA FILHO - CREA / RS 20970-D
ENGA. HUMBERTO BENTO KOPS - CREA / RS 71792-D

SECRETARIA ESTADUAL DA SAÚDE
CEVS / SES RS

UNIDADE DE PRONTO ATENDIMENTO
24 HORAS

ÁREA:
1485,50 m²

ESCALA:
1/20

DATA:
OUT 2009

FRANCHA

A09 / 09