



FACHADA OESTE

ESCALA: 1/100

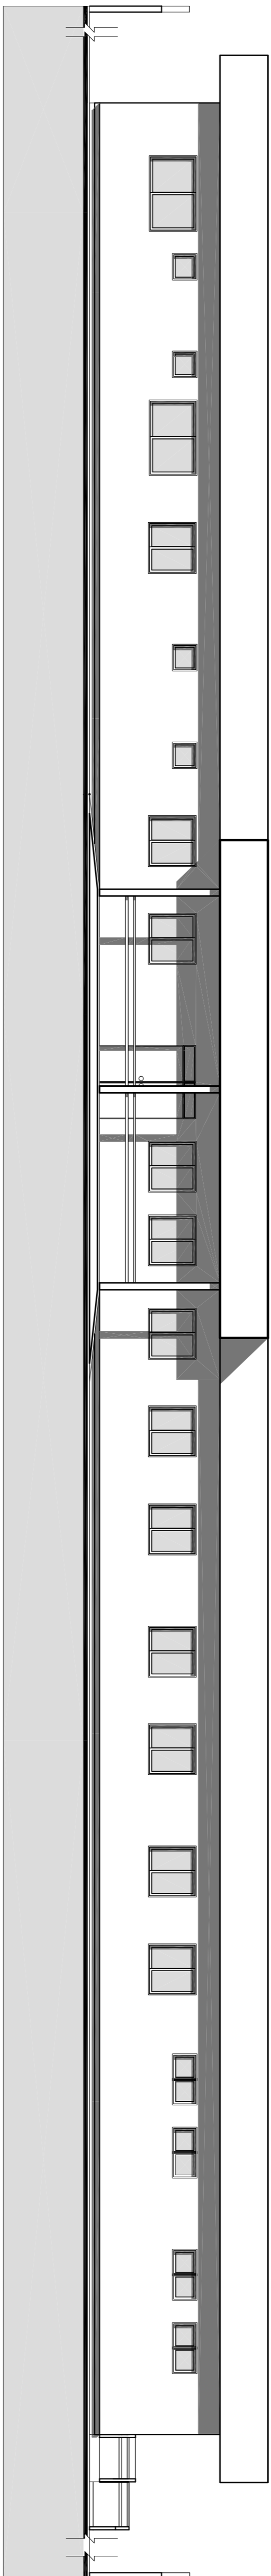


FACHADA LESTE

ESCALA: 1/100

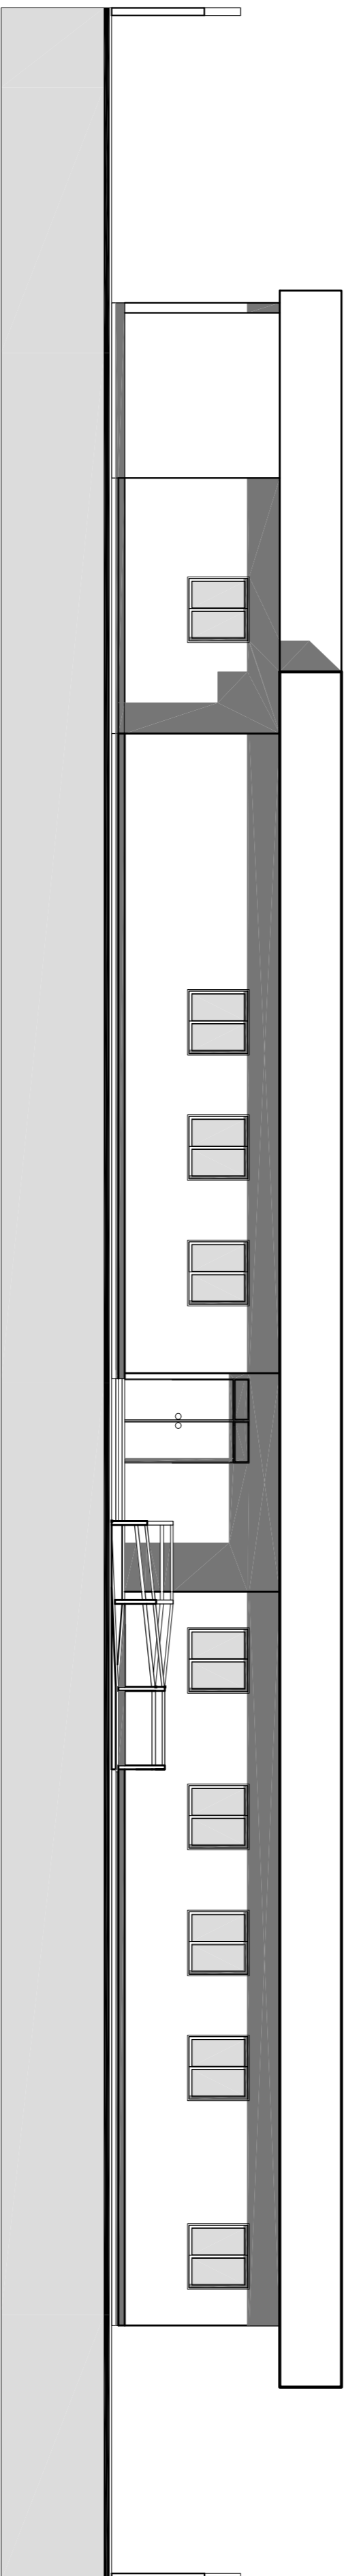

FACHADA NORTE

ESCALA: 1/100

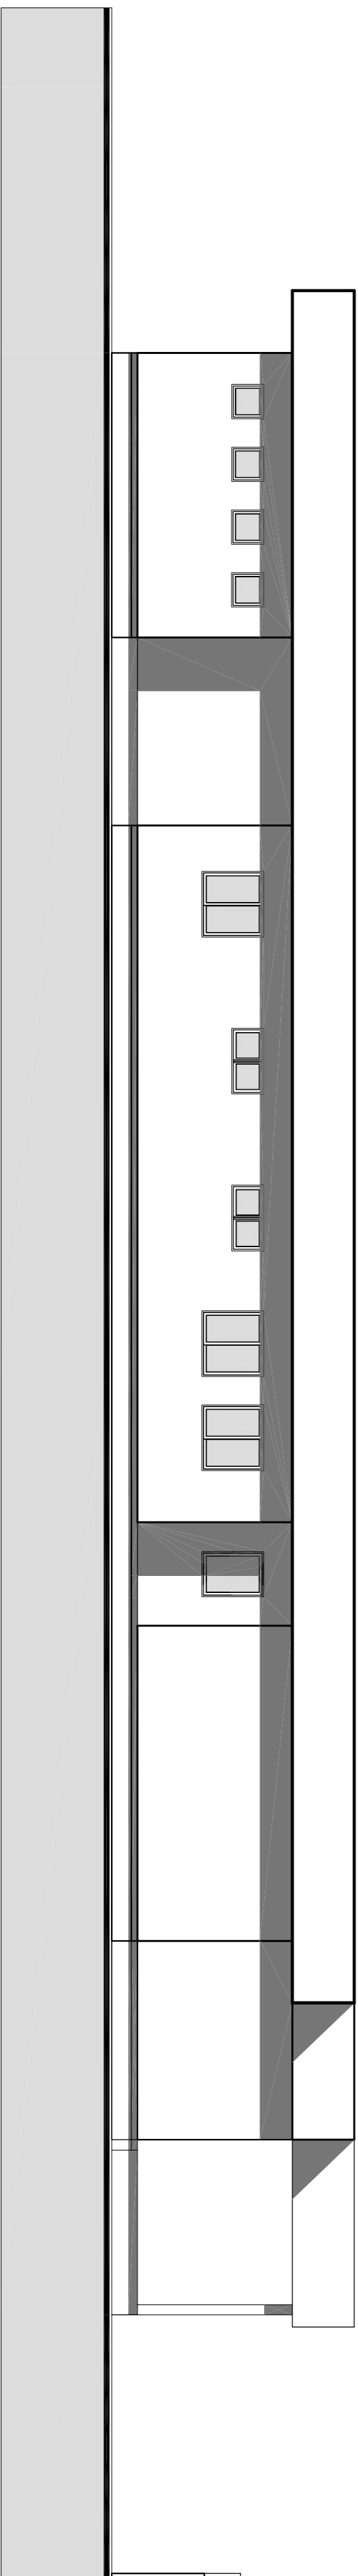

FACHADA SUL

ESCALA: 1/100

SECRETARIA ESTADUAL DA SAÚDE

CEVS / SES RS

UNIDADE DE PRONTO ATENDIMENTO

24 HORAS

ÁREA: 1485,50 m²

ESCALA: 1/100

DATA: NOV 2009

FRANCHA

A05/09

OBJETO: Projeto Arquitetônico

DISCRIMINÇÃO: Fachadas

RESP. TÉCNICO: ARQ. ROSELY SCHILLING GIMÉNEZ - CREA / RS 063740-D

ARQ. BOLIVAR TURKI DE LIMA FILHO - CREA / RS 20970-D

ENGA. HUMBERTO BENTO KOPS - CREA / RS 71792-D