BANCADA RECEPÇÃO EM MDF REVESTIDA COM CHAPA MELAMÍNICA

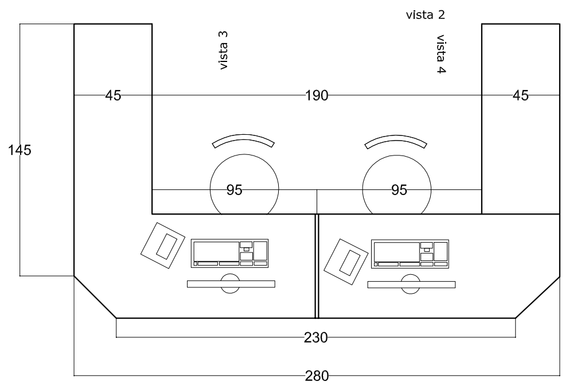

vista 1

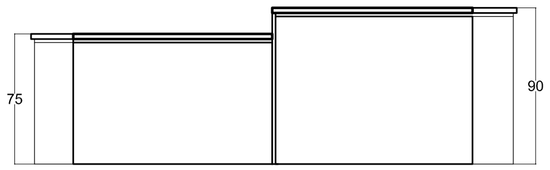

vista 1

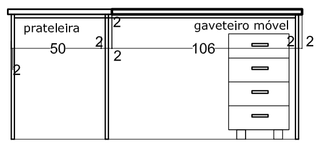

vista 3

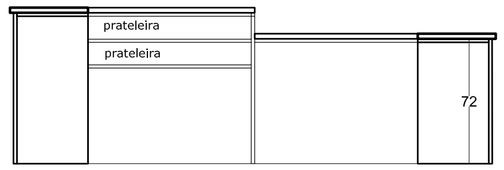

vista 2

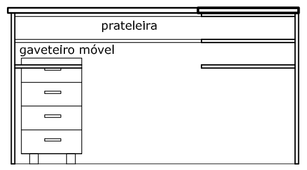

vista 4

BANCADA POSTO DE ENFERMAGEM SALA URGÊNCIA EM MDF REVESTIDA COM CHAPA MELAMÍNICA

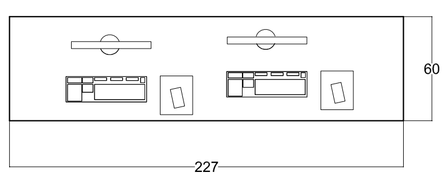

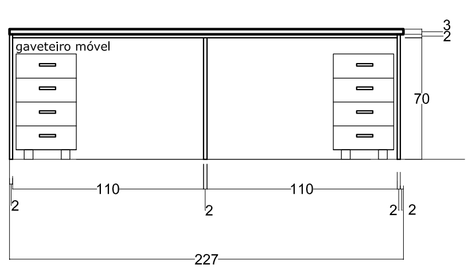

BANCADA SALA DE UTILIDADES EM MDF REVESTIDA COM CHAPA MELAMÍNICA

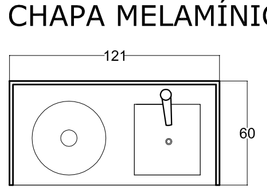

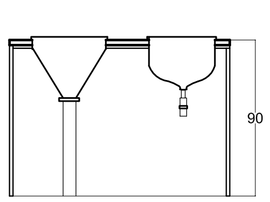

BANCADA POSTO DE REGISTRO SALA URGÊNCIA EM MDF REVESTIDA COM CHAPA MELAMÍNICA

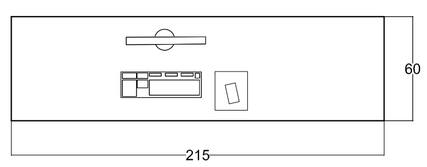

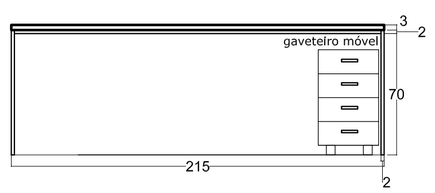

BANCADA SALA DE PRESCRIÇÃO EM MDF REVESTIDA COM CHAPA MELAMÍNICA

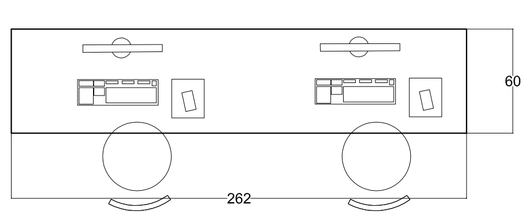

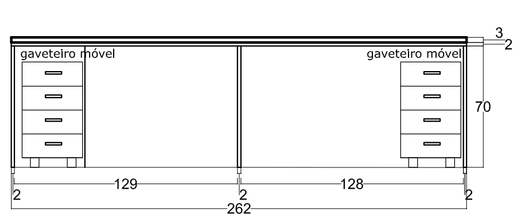

BANCADA ODONTO EM MDF REVESTIDA COM CHAPA MELAMÍNICA

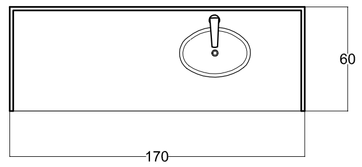

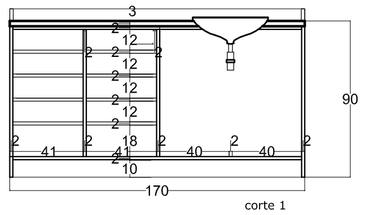

corte 1

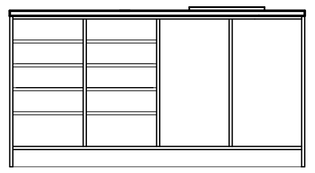

vista 1

BANCADA POSTO DE ENFERMAGEM (PEDIATRIA) EM MDF REVESTIDA COM CHAPA MELAMÍNICA

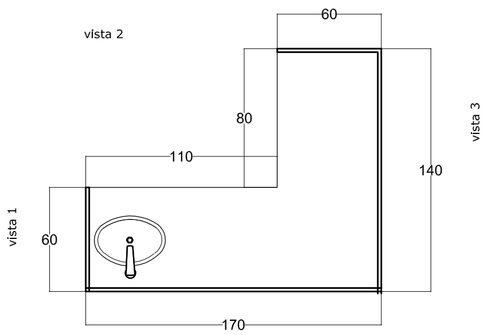

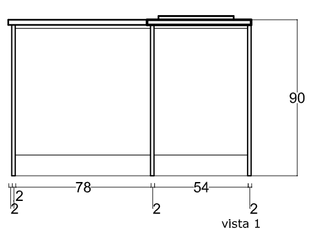

vista 1

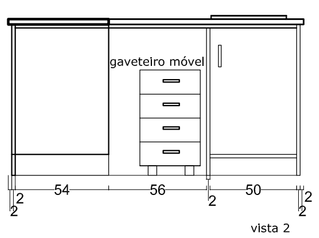

vista 2

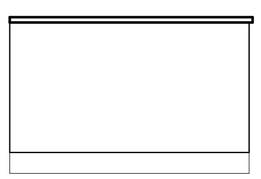

vista 3

BANCADA SALA SUTURA E SALA DE GESSO EM MDF REVESTIDA COM CHAPA MELAMÍNICA

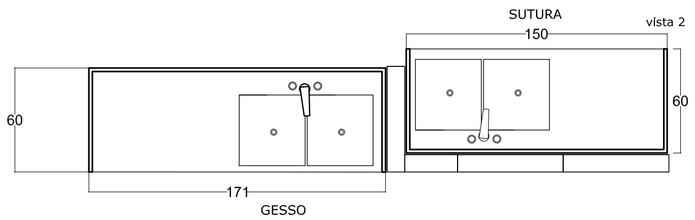

vista 1

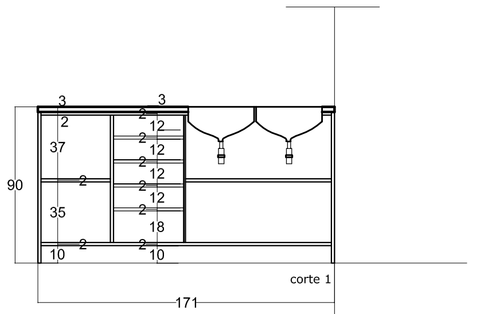

corte 1

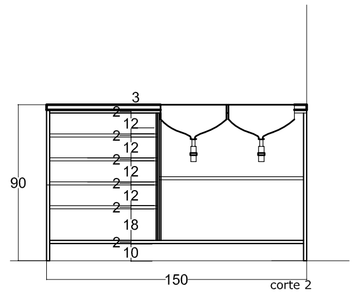

corte 2

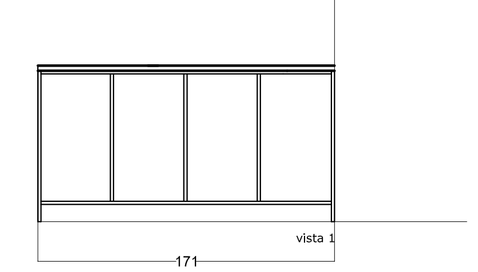

vista 1

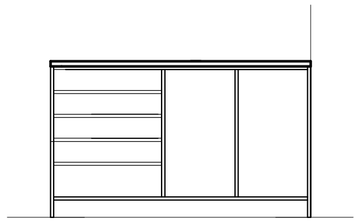

vista 2

BANCADA POSTO DE ENFERMAGEM (APLICAÇÃO MEDICAMENTO)EM MDF REVESTIDA COM CHAPA MELAMÍNICA

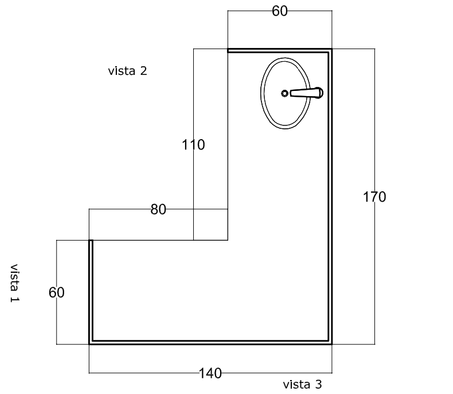

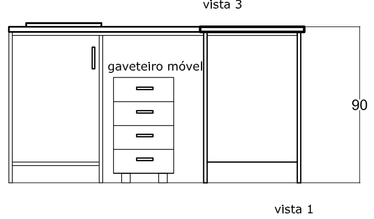

vista 1

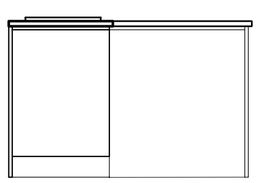

vista 2

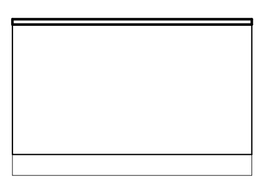

vista 3

BANCADA SALA DE COLETA EM MDF REVESTIDA COM CHAPA MELAMÍNICA

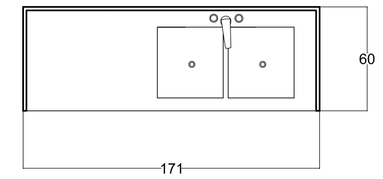

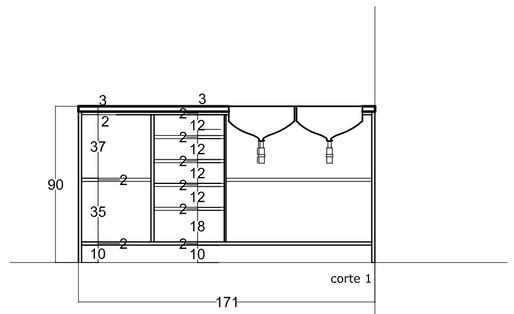

corte 1

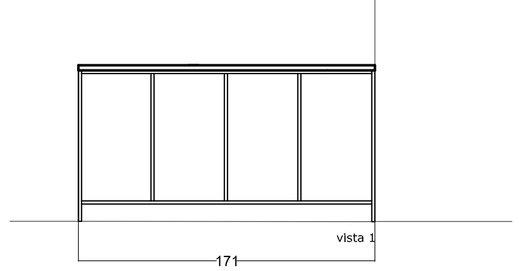

vista 1

SECRETARIA ESTADUAL DA SAÚDE
CEVS / SES RS

UNIDADE DE PRONTO ATENDIMENTO 24 HORAS

ÁREA:

OBJETO
Projeto Arquitetônico

DISCRIMINAÇÃO
Detalhamento mobiliário

ESCALA: 1/25

DATA: OUT 2009

RESP. TÉCNICO:
ARQa. ROSELY SCHILLING GIMÉNEZ - CREA / RS 063740-D
ARQo. BOLIVAR TURKI DE LIMA FILHO - CREA / RS 20970-D
ENGo. HUMBERTO BENTO KOPS - CREA / RS 71792-D

PRANCHA
A 07 / 09