




JANELAS	QUANTIDADE	TIPO
JA1 240 X 120	02 UNIDADES (dormitório plantão)	janela alumínio 2 fts.correr vidro pontilhado
JA2 180 X 120	02 UNIDADES (sala observação coletiva)	janela alumínio 2 fts.correr vidro pontilhado
JA3 120 X 120	47 UNIDADES (sala observação coletiva)	janela alumínio 2 fts.correr vidro pontilhado
JA4 120 X 60	04 UNIDADES (santário público e de funcionários)	janela alumínio maxm-ar vidro pontilhado
JA5 80 X 120	01 UNIDADE (circulação apoio técnico)	janela alumínio 2 fts.correr vidro pontilhado
JA6 60 X 60	07 UNIDADES (banhos e sanitários de apoio)	janela alumínio maxm-ar vidro pontilhado
JV7 120 X 60	02 UNIDADES (área p/equipamentos de geração de energia e abrigo de resíduos)	janela alumínio venezianada
JV8 60 X 60	04 UNIDADES (abrigo de resíduos)	janela alumínio venezianada

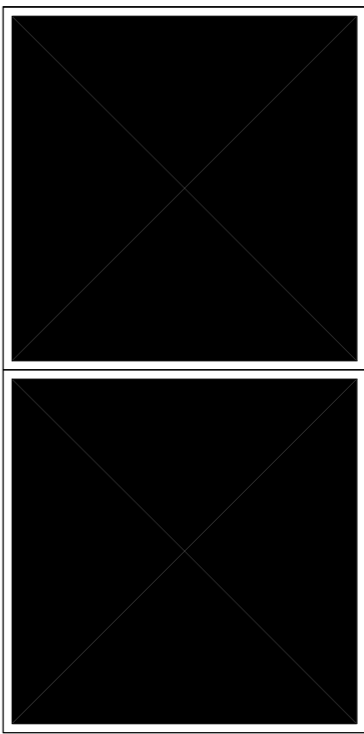


janela alumínio 2 fts.correr vidro pontilhado

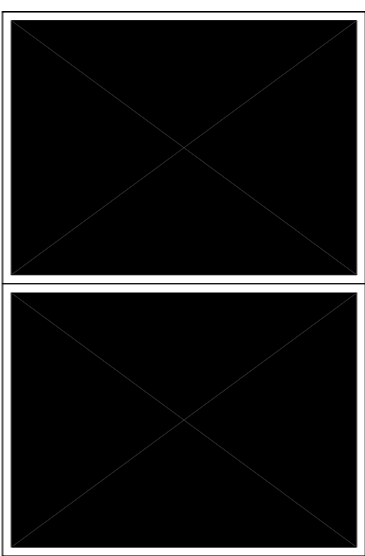


janela alumínio 2 fts.correr vidro pontilhado

 


janela alumínio 2 fts.correr vidro pontilhado

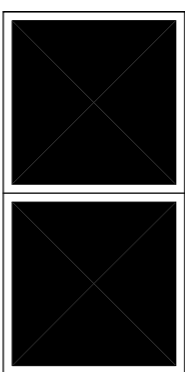


janela alumínio maxm-ar vidro pontilhado

 


janela alumínio maxm-ar vidro pontilhado

 

janela alumínio venezianada

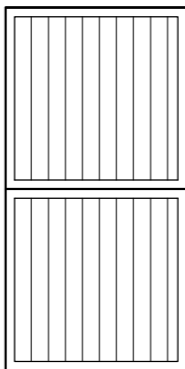

janela alumínio 2 fts.correr vidro pontilhado

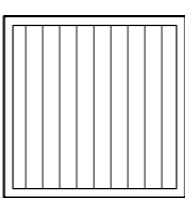

janela alumínio venezianada

SECRETARIA ESTADUAL DA SAÚDE

CEVS / SES RS

UNIDADE DE PRONTO ATENDIMENTO

24 HORAS

ÁREA: 1485,50 m²

ESCALA: 1/25

DATA: OUT 2009

OBJETO: Projeto Arquitetônico

DISCRIMINÇÃO: Detalhamento Esquadrias

RESP. TÉCNICO: ARQ. ROSELY SCHILLING GIMÉNEZ - CREA / RS 063740-D

ARQ. BOLIVAR TURKI DE LIMA FILHO - CREA / RS 20970-D

ENGA. HUMBERTO BENTO KOPS - CREA / RS 71792-D

FRANCHA

A06

09