BANCADA ÁREA DE LAVAGEM DE MATERIAL EM MDF REVESTIDA COM CHAPA MELAMÍNICA

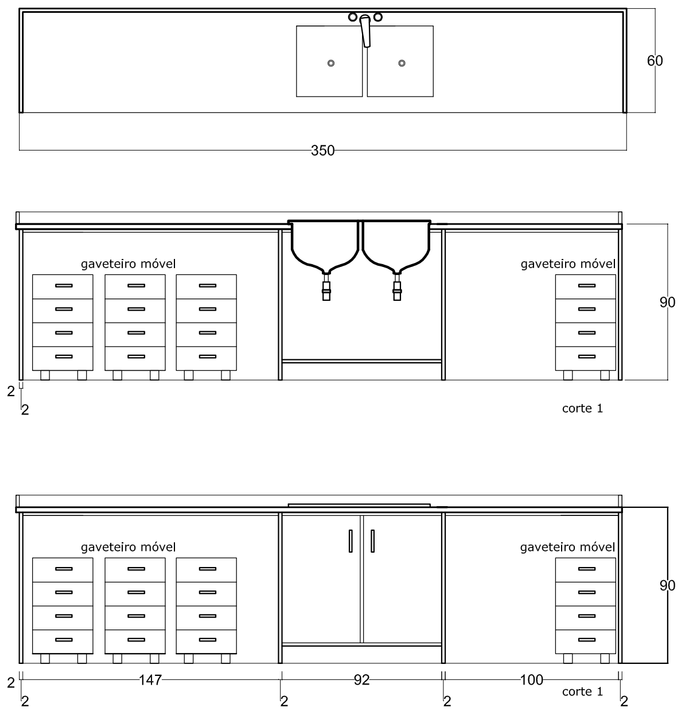

BANCADA POSTO DE ENFERMAGEM (QUARTO INDIVIDUAL) EM MDF REVESTIDA COM CHAPA MELAMÍNICA

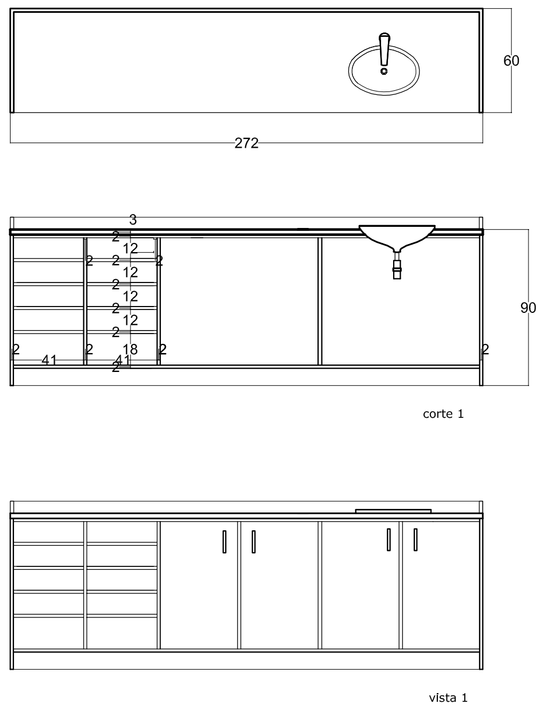

BANCADA POSTO DE ENFERMAGEM (QUARTO COLETIVO)EM MDF REVESTIDA COM CHAPA MELAMÍNICA

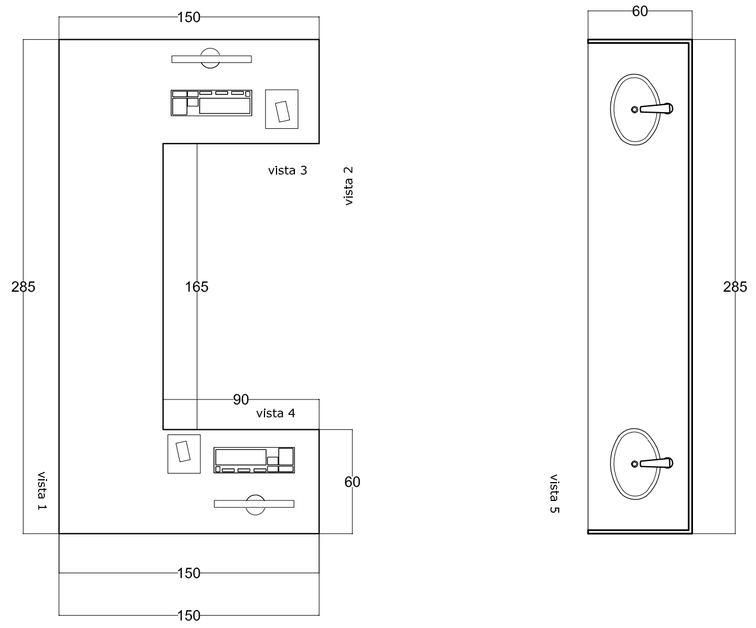

BANCADA SALA DE UTILIDADES EM MDF REVESTIDA COM CHAPA MELAMÍNICA

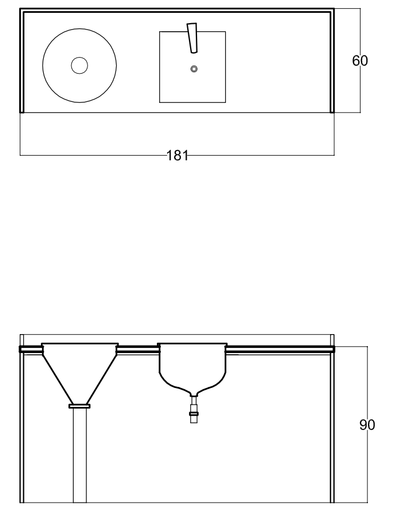

BANCADA ÁREA MATERIAL ESTERILIZADO EM MDF REVESTIDA COM CHAPA MELAMÍNICA

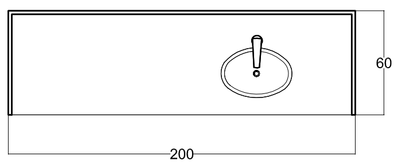

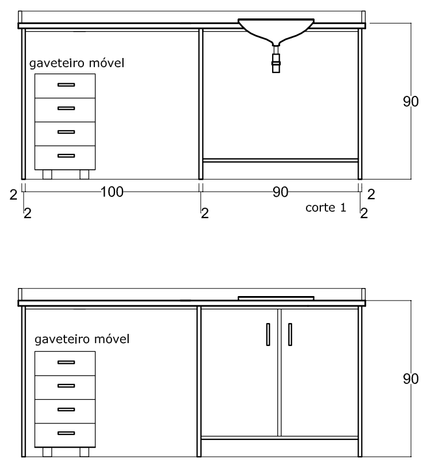

BANCADA LABORATÓRIO EM MDF REVESTIDA COM CHAPA MELAMÍNICA

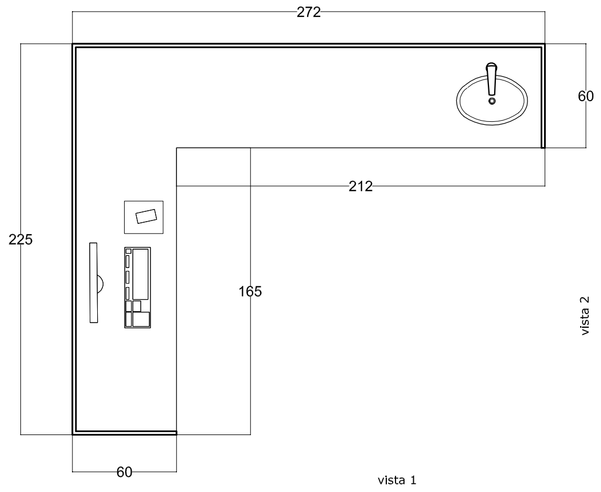

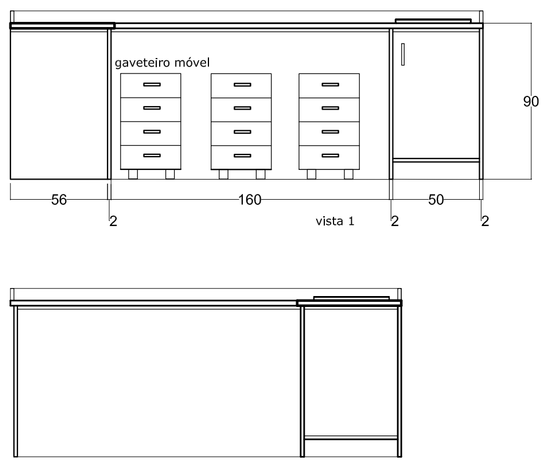

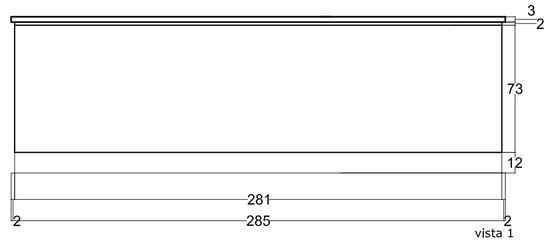

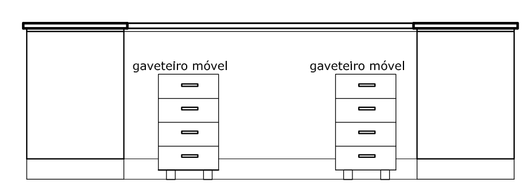

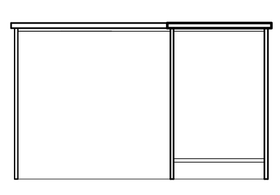

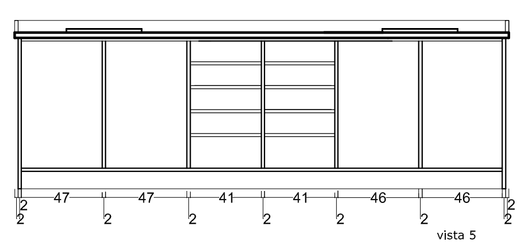

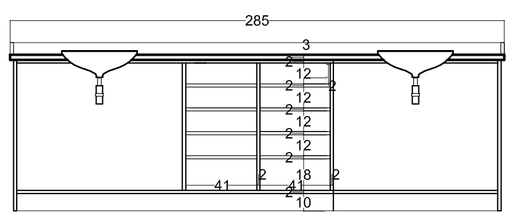

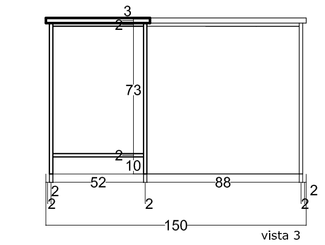

SECRETARIA ESTADUAL DA SAÚDE
CEVS / SES RS

UNIDADE DE PRONTO ATENDIMENTO 24 HORAS

ÁREA: 1485,50 m²

OBJETO: Projeto Arquitetônico

DISCRIMINAÇÃO: Detalhamento mobiliário

ESCALA: 1/25

DATA: OUT 2009

RESP. TÉCNICO:

ARQa. ROSELY SCHILLING GIMÉNEZ - CREA / RS 063740-D

ARQo. BOLIVAR TURKI DE LIMA FILHO - CREA / RS 20970-D

ENGo. HUMBERTO BENTO KOPS - CREA / RS 71792-D

PRANCHA A 08 / 09