PLACA DE SINALIZAÇÃO - PROPORÇÕES

PLACA EM CHAPA DE ALUMÍNIO COM PINTURA ELETROSTÁTICA.
ESPESSURA A SER INDICADA PELO FORNECEDOR. FIXAÇÃO COM REBITES.

PLACA DE SINALIZAÇÃO - ELEMENTOS

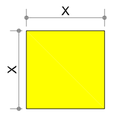

ESPAÇO RESERVADO À IMPRESSÃO DE PICTOGRAMAS OU OUTROS SÍMBOLOS DE ORIENTAÇÃO

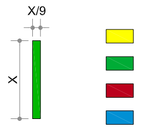

COMPOSIÇÃO DAS CORES

C: 6 **M:** 0 **Y:** 97 **K:** 0
R: 255 **G:** 255 **B:** 0
C: 79 **M:** 0 **Y:** 95 **K:** 0
R: 0 **G:** 172 **B:** 54
C: 18 **M:** 100 **Y:** 100 **K:** 9
R: 188 **G:** 0 **B:** 28
C: 78 **M:** 31 **Y:** 0 **K:** 0
R: 1 **G:** 144 **B:** 212

ESPAÇO RESERVADO À IMPRESSÃO DE TEXTOS.
SE NECESSÁRIO, AUMENTAR COMPRIMENTO EM MÓDULOS DE "X"

FONTE: VERDANA
ALTURA: X/3
ALINHAMENTO: CENTRALIZADO

COR PADRÃO
C: 0 **M:** 0 **Y:** 0 **K:** 100
R: 23 **G:** 26 **B:** 27

ESPAÇO RESERVADO À IMPRESSÃO DE TEXTOS.
SE NECESSÁRIO, AUMENTAR COMPRIMENTO EM MÓDULOS DE "X"

FONTE: VERDANA
ALTURA: X/3
ALINHAMENTO: CENTRALIZADO

COR PADRÃO
C: 0 **M:** 0 **Y:** 0 **K:** 100
R: 23 **G:** 26 **B:** 27

PLACA DE SAÍDA E ENTRADA

PL01

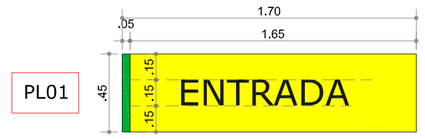

PL02

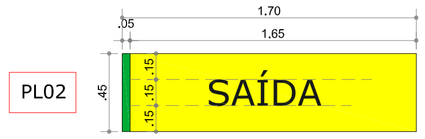

COMPOSIÇÃO DAS CORES

C: 6 **M:** 0 **Y:** 97 **K:** 0
R: 255 **G:** 255 **B:** 0
C: 79 **M:** 0 **Y:** 95 **K:** 0
R: 0 **G:** 172 **B:** 54
C: 18 **M:** 100 **Y:** 100 **K:** 9
R: 188 **G:** 0 **B:** 28
C: 78 **M:** 31 **Y:** 0 **K:** 0
R: 1 **G:** 144 **B:** 212
C: 0 **M:** 0 **Y:** 0 **K:** 100
R: 23 **G:** 26 **B:** 27

PLACA DE IDENTIFICAÇÃO DE SALAS - OPÇÃO 01

PL03

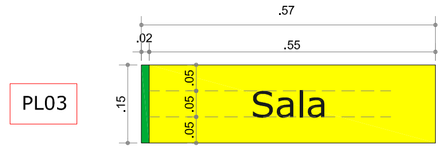

COMPOSIÇÃO DAS CORES

C: 6 **M:** 0 **Y:** 97 **K:** 0
R: 255 **G:** 255 **B:** 0
C: 79 **M:** 0 **Y:** 95 **K:** 0
R: 0 **G:** 172 **B:** 54
C: 18 **M:** 100 **Y:** 100 **K:** 9
R: 188 **G:** 0 **B:** 28
C: 78 **M:** 31 **Y:** 0 **K:** 0
R: 1 **G:** 144 **B:** 212
C: 0 **M:** 0 **Y:** 0 **K:** 100
R: 23 **G:** 26 **B:** 27

PLACA DE IDENTIFICAÇÃO DE SALAS - OPÇÃO 02

PL04

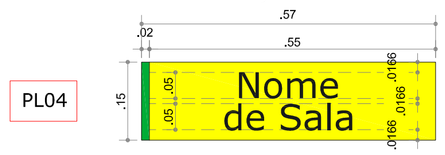

SUGESTÃO DE FIXAÇÃO

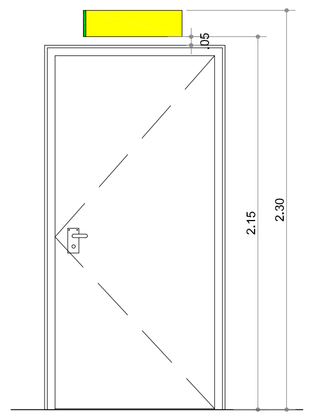

NOMES DAS SALAS DO CIE:

- ADMINISTRAÇÃO
- SALA DE PROF. E TÉCNICOS
- ENFERMARIA
- COPA
- DEPÓSITO
- ACESSO AO MEZANINO
- ACADEMIA

PLACA DE ACESSO RESTRITO

PL05

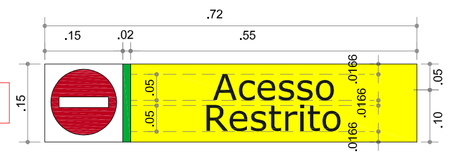

COMPOSIÇÃO DAS CORES

C: 6 **M:** 0 **Y:** 97 **K:** 0
R: 255 **G:** 255 **B:** 0
C: 79 **M:** 0 **Y:** 95 **K:** 0
R: 0 **G:** 172 **B:** 54
C: 18 **M:** 100 **Y:** 100 **K:** 9
R: 188 **G:** 0 **B:** 28
C: 78 **M:** 31 **Y:** 0 **K:** 0
R: 1 **G:** 144 **B:** 212
C: 0 **M:** 0 **Y:** 0 **K:** 100
R: 23 **G:** 26 **B:** 27

SUGESTÃO DE FIXAÇÃO

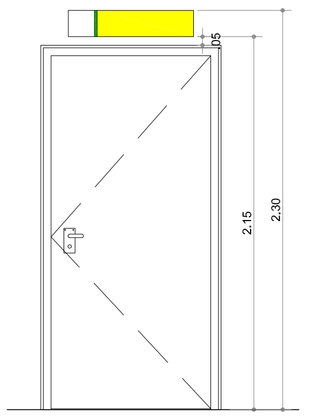

PLACAS DE PROIBIÇÃO

PL06

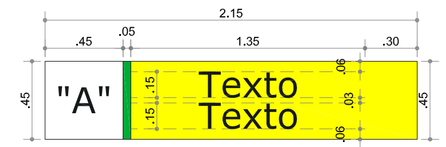

SUGESTÕES DE PICTOGRAMAS E TEXTOS PARA O ESPAÇO "A" INDICADO

PLACAS DE SANITÁRIOS

PL07

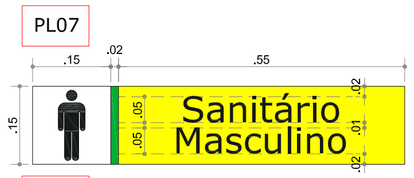

PL08

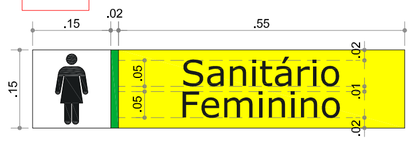

PL09

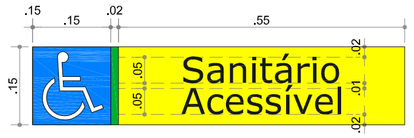

COMPOSIÇÃO DAS CORES

C: 6 **M:** 0 **Y:** 97 **K:** 0
R: 255 **G:** 255 **B:** 0
C: 79 **M:** 0 **Y:** 95 **K:** 0
R: 0 **G:** 172 **B:** 54
C: 18 **M:** 100 **Y:** 100 **K:** 9
R: 188 **G:** 0 **B:** 28
C: 78 **M:** 31 **Y:** 0 **K:** 0
R: 1 **G:** 144 **B:** 212
C: 0 **M:** 0 **Y:** 0 **K:** 100
R: 23 **G:** 26 **B:** 27
C: 0 M:100 Y:91 K:0
R: 226 G: 0 B: 37

SUGESTÃO DE FIXAÇÃO

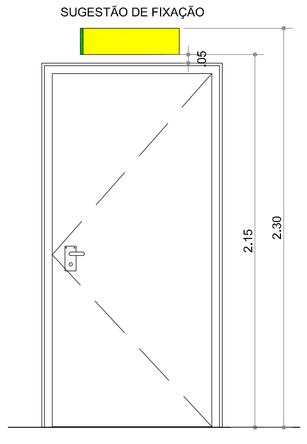

PLACAS DE VESTIÁRIOS

PL10

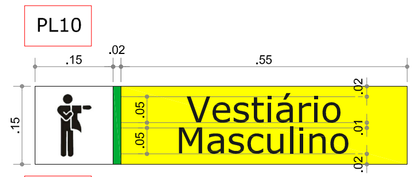

PL11

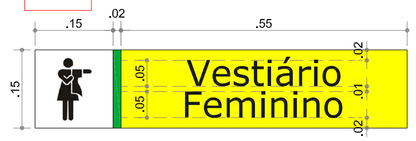

PL12

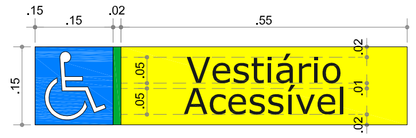

SUGESTÃO DE FIXAÇÃO

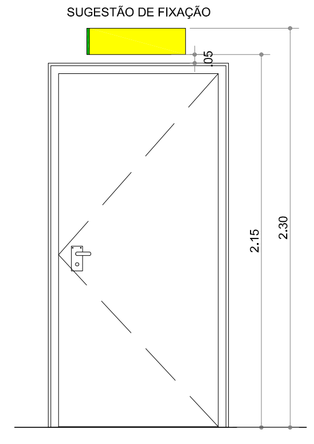

PLACAS DE ROTA

PL13

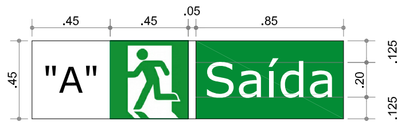

OPÇÕES DE PICTOGRAMAS PARA O ESPAÇO "A" INDICADO

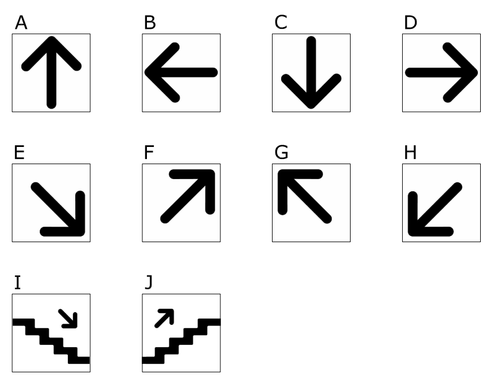

COMPOSIÇÃO DAS CORES

C: 85 **M:** 22 **Y:** 89 **K:** 5
R: 3 **G:** 133 **B:** 66
C: 0 **M:** 0 **Y:** 0 **K:** 0
R: 255 **G:** 255 **B:** 255

PICTOGRAMAS DE UTILIDADES

PL14

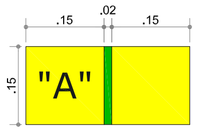

PLACA DE CVE DO "CIE - CENTRO DE INICIAÇÃO AO ESPORTE"

PL15

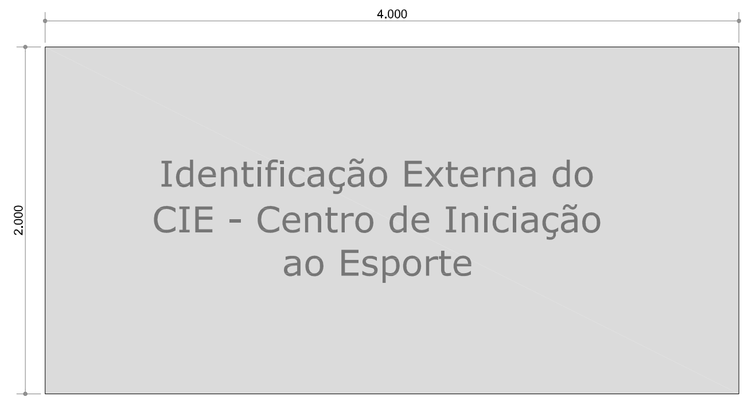

NOTAS:
- CONFERIR MEDIDAS EM OBRA; E
- NÃO AFERIR MEDIDAS SOBRE O PAPEL.

REV	DATA	RESP.	DESCRIÇÃO	FASE DO PROJETO
				ASBUILT ☐
1	07/02/2014	EFFECT	REV. SOLICIT.	EXECUTIVO ■
				COMENTADO ☐
				BÁSICO ☐

Ministério do Esporte — GOVERNO FEDERAL BRASIL PAÍS RICO É PAÍS SEM POBREZA

TÍTULO: **CIE - CENTRO DE INICIAÇÃO AO ESPORTE**

PROJETO:
MODALIDADE: MANUAL DE COMUNICAÇÃO VISUAL - CIE
ESPECIALIDADE: PLACAS DE SINALIZAÇÃO DE CVI

AUTOR DO PROJETO: EFFECT ARQUITETURA E GERENCIAMENTO DE PROJETOS LTDA. - CAU 17075-5 - RRT: 2238412

VERIFICAÇÃO/DATA	EMISSÃO INICIAL	FOLHA	ÁREA
CIE-07/02/14	28/11/13	001/002	MÓDULOS 01, 02 e 03
	ESCALA 1:25	IDENTIFICAÇÃO/ARQUIVO CIE-CVI-EX-R01	

Este documento é propriedade do Governo Federal - Ministério do Esporte e seu conteúdo não pode ser revelado a terceiros sem autorização. A reprodução, mesmo parcial, por qualquer meio, extrai o detalhista de responsabilidade sobre o documento.