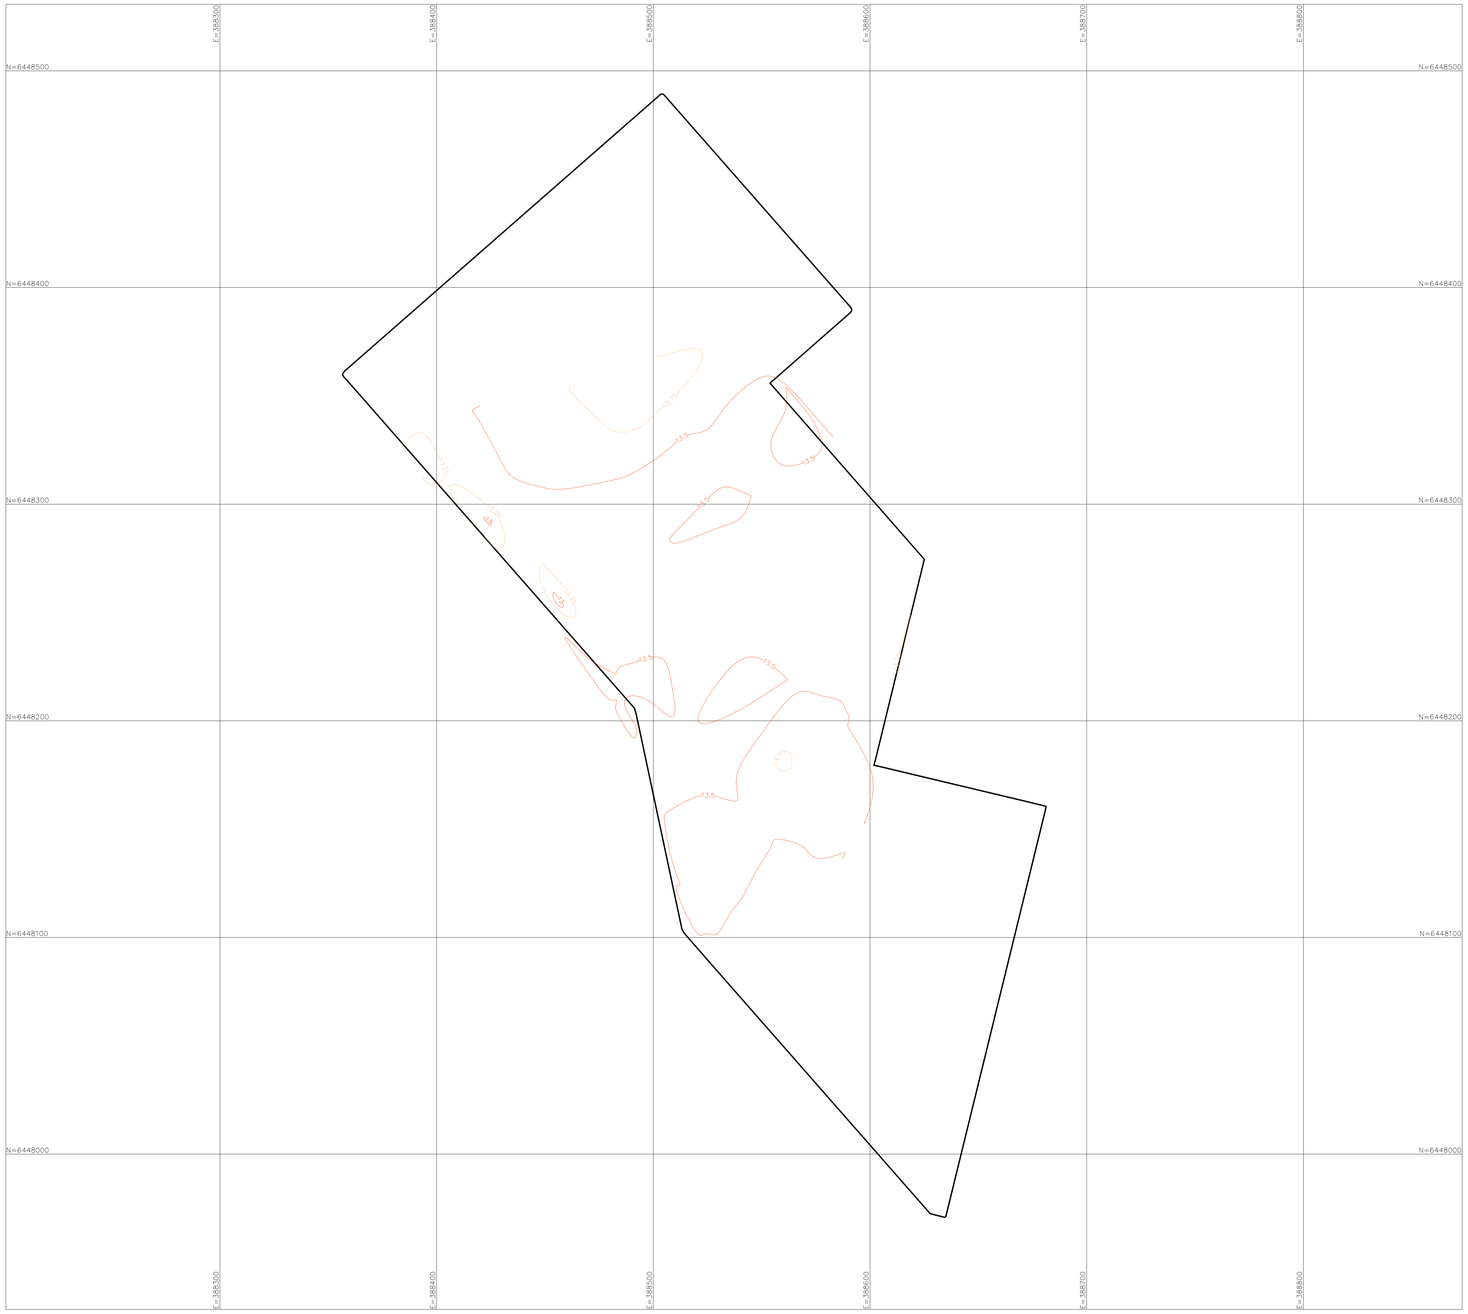

Prancha	01
Área Construída	
PARQUE MARINHA Complexo Esportivo - Praça Albatroz	Escala 1:1000
Responsável Técnico: Eng.ª Rubia Mara Rodrigues Reg.: CREA RS 46762	Projeto Nº
Estagiário: Mayra Camargo Pereira	Data JUL/2014