PRODUCED BY AN AUTODESK EDUCATIONAL PRODUCT

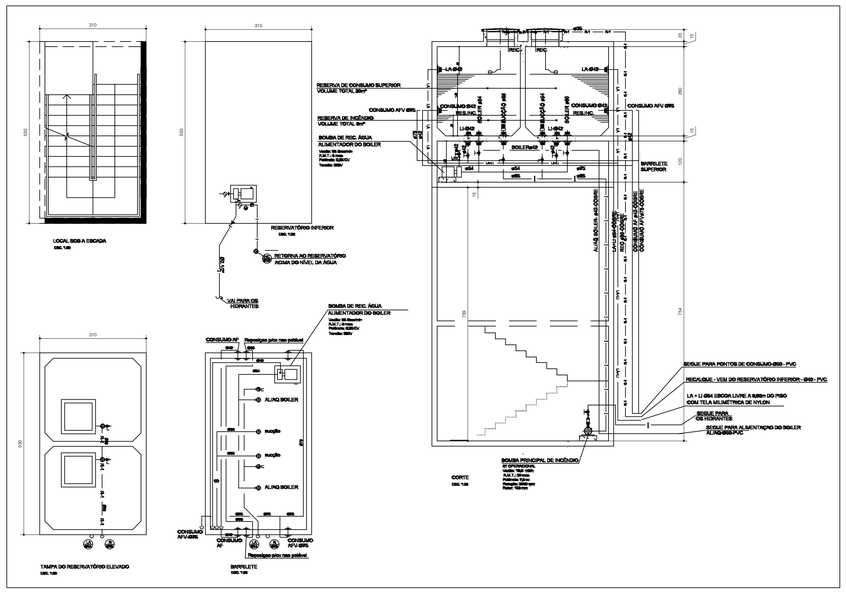

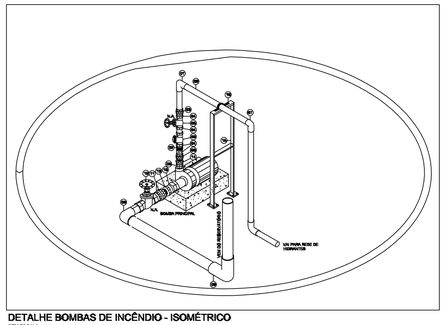

DETALHE **BOMBAS DE INCÊNDIO - ISOMÉTRICO**
SEM ESCALA

BOMBA DE INCÊNDIO		
ITEM	DESCRIÇÃO	SIMBOLOGIA
01	JOELHO 90º - Ferro - ø50"	
02	TUBO - Ferro - ø50"	
03	UNIÃO - Ferro - ø50" (DN150mm)	
04	NIPLE DUPLO - Ferro - ø50" (DN150mm)	
05	REGISTRO DE GAVETA BRUTO - BRONZE - ø50" (DN150mm)	
06	VÁLVULA DE RETENÇÃO HORIZON. - ø50" (DN150mm)	
07	JUNTA DE DORMAÇÃO UNIVERSAL - BORRACHA - ø50" (DN150mm)	
08	NIPLE DUPLO - Ferro - ø51,1/4" (DN150mm)	
09	JOELHO 90º - Ferro - ø50" (DN150mm)	
10	NIPLE DUPLO - Ferro - ø50" (DN150mm)	
11	UNIÃO - Ferro - ø50" (DN150mm)	
12	REGISTRO DE GAVETA BRUTO - BRONZE - ø50" (DN150mm)	
13	BUCHA DE REDUÇÃO - Ferro - ø50" X 1" (DN150X25mm)	
14	BUCHA DE REDUÇÃO - Ferro - ø50" X 1.1/4" (DN150X32mm)	
15	SUPORTE EM PONTO DE AQUISIÇÃO,VAZÃO/H.M.T.ø50/60	
16	ABRAÇADEIRA	

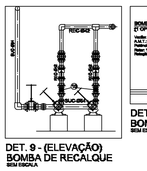

DET. 9 - (ELEVAÇÃO)
BOMBA DE RECALQUE
SEM ESCALA

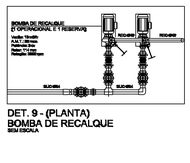

DET. 9 - (PLANTA)
BOMBA DE RECALQUE
SEM ESCALA

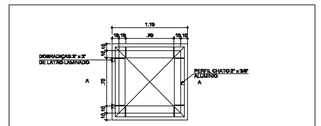

DETALHE **02** - TAMPA ALÇAPÃO (4x)
PLANTA
ESCALA 1:25

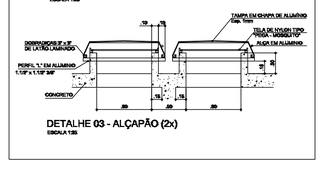

DETALHE **03** - ALÇAPÃO (2x)
ESCALA 1:25

Prefeitura Municipal do Rio Grande

Gabinete de Programas e Projetos Especiais

Darlene Torrada Pereira - Chefe de Gabinete

Prancha: PPCI / 04

Área Construída: 1.855,17 m²

Praça Albatroz - PARQUE MARINHA
PPCI Ginásio Coberto - Pav. Térreo

Escala: S / ESCALA

Responsável Técnico:
Eng. Civil Nilceu Vargas Farias CREA RS 134.486-D

Projeto Nº:

Especificação:
Detalhes do Reservatório

Data: DEZEMBRO / 2016

PRODUCED BY AN AUTODESK EDUCATIONAL PRODUCT