




1 Projeto Sanitário - Prédio Administrativo
Esc 1:50

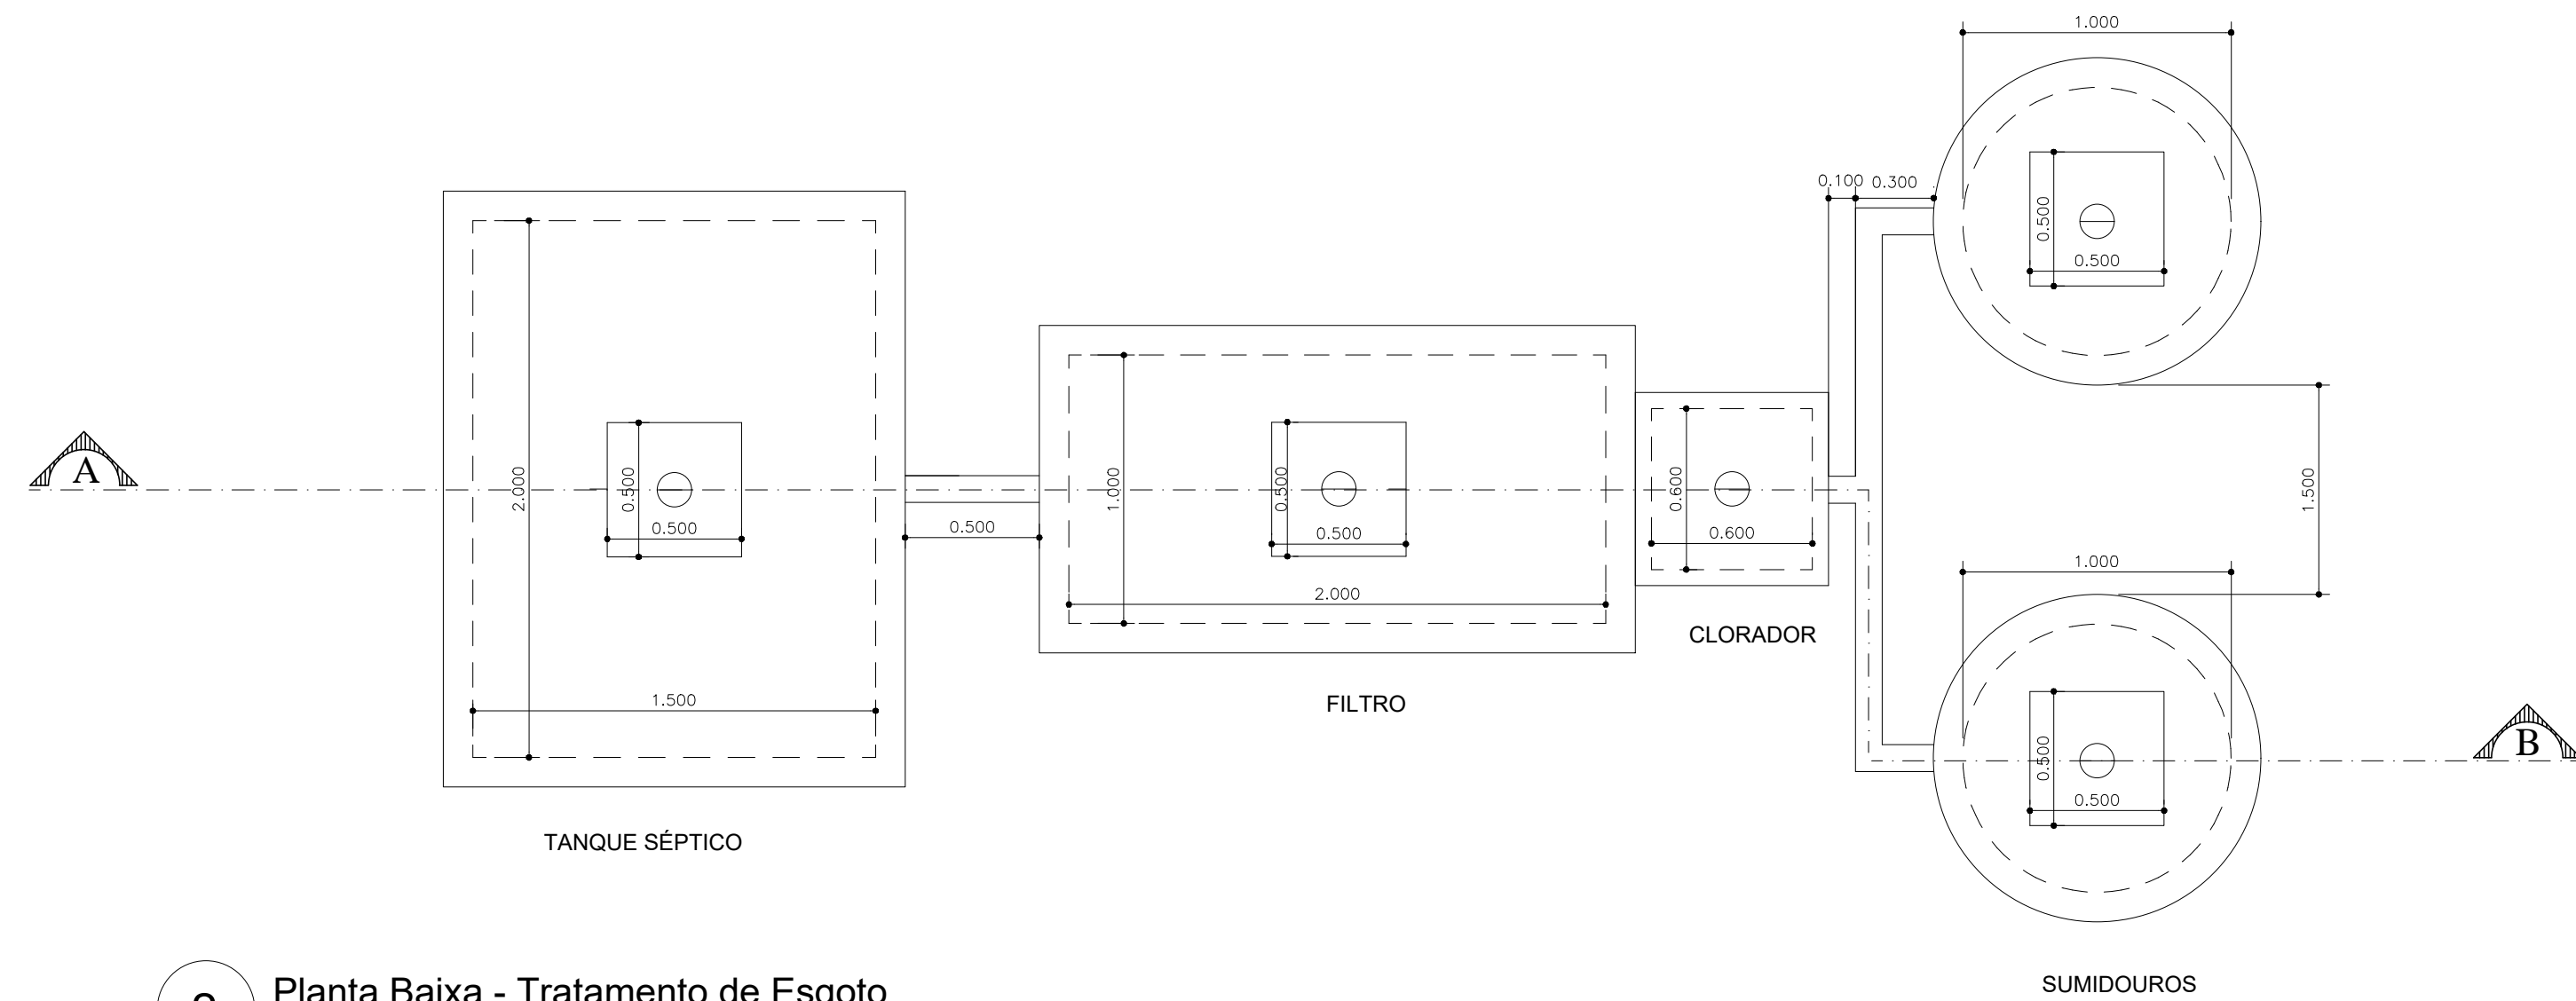

2 Planta Baixa - Tratamento de Esgoto
Esc 1:25

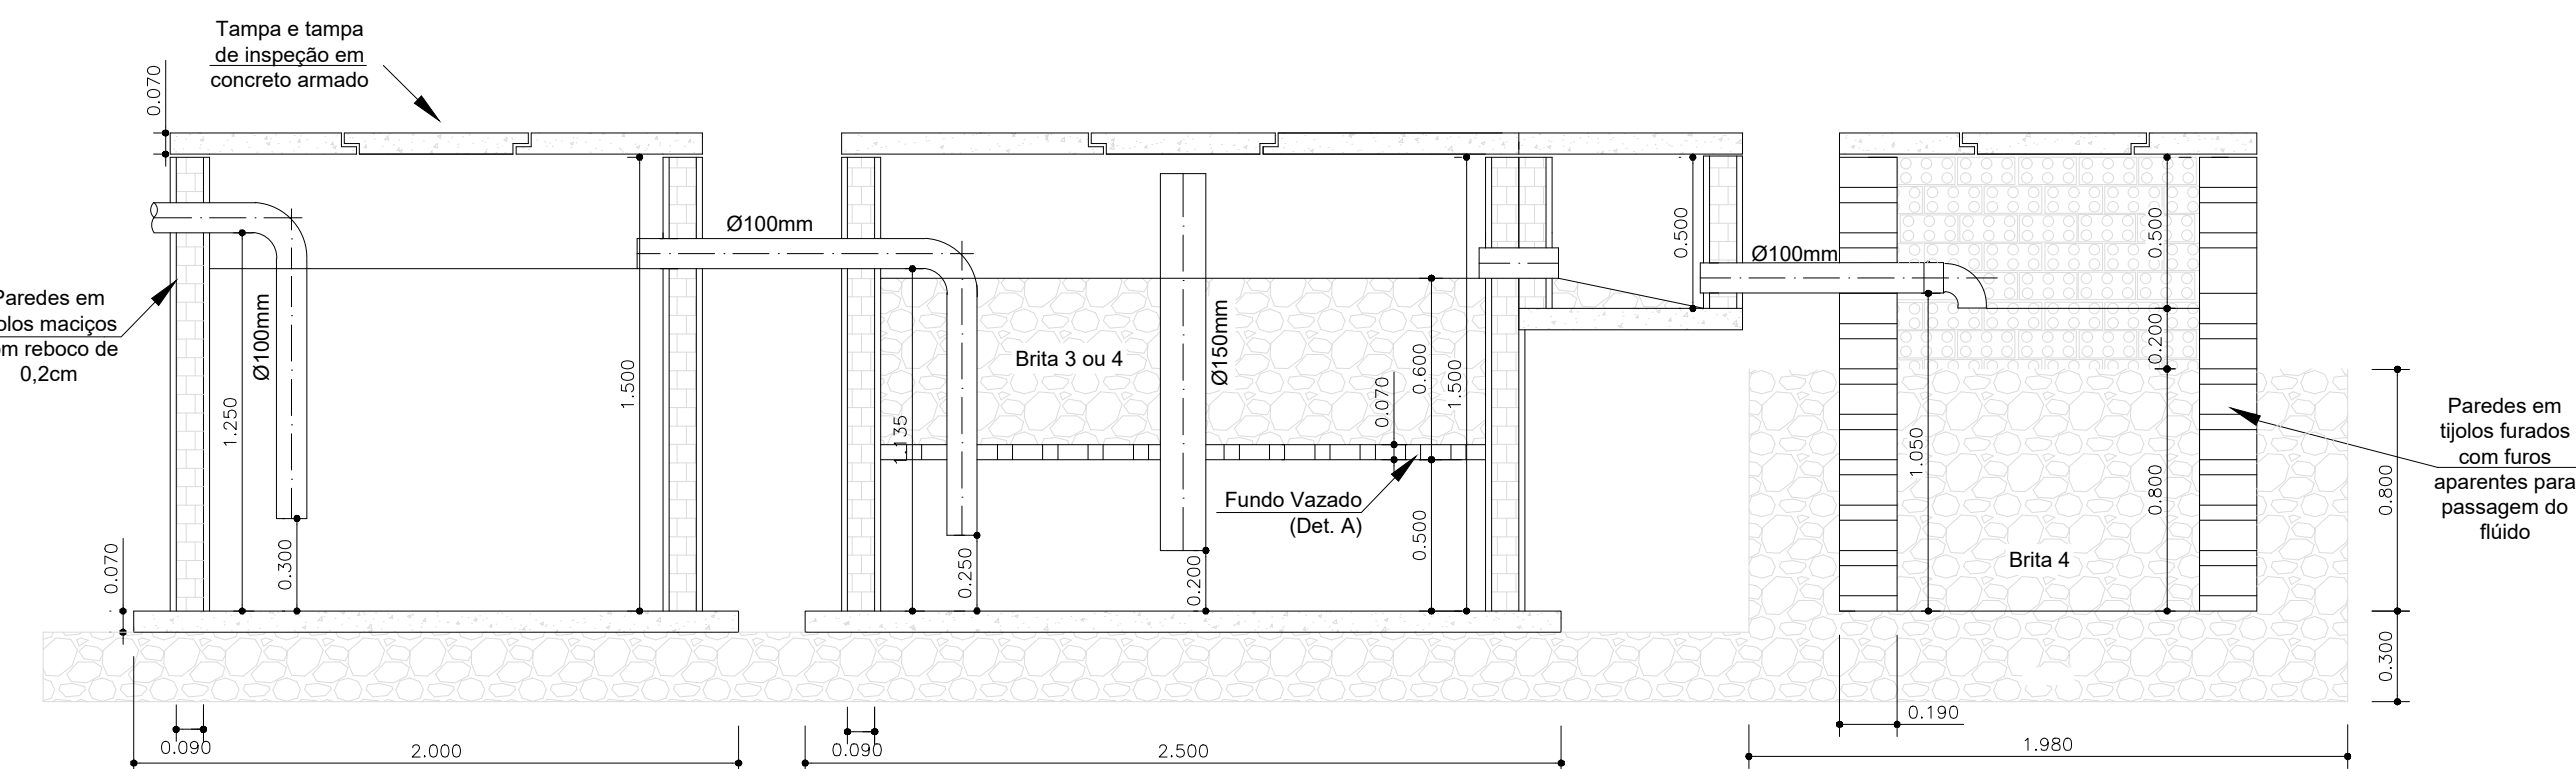

3 Corte AB - Tratamento de Esgoto
Esc 1:25

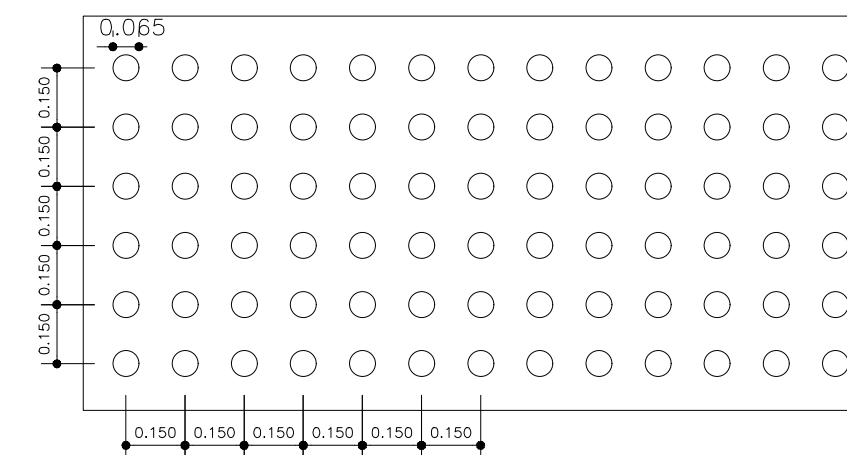

4 Detalhe A
Sem Escala

<div><div>PREFEITURA MUNICIPAL DO RIO GRANDE Secretaria de Município do Cassino</div></div>			
Obra/Local: Projeto do Novo Prédio da Secretaria de Município do Cassino - SMC			
Especificação: Projeto Sanitário - Secretaria			
Resp. Projeto: Engº Civil Gilberto Arabidian Jr., CREA-RS: 159864			
Secretário: Sandro Figueiredo de Oliveira			
Desenho: Daniela Ramires	Data: Março/2022	Escala: Indicada	Prancha: 09