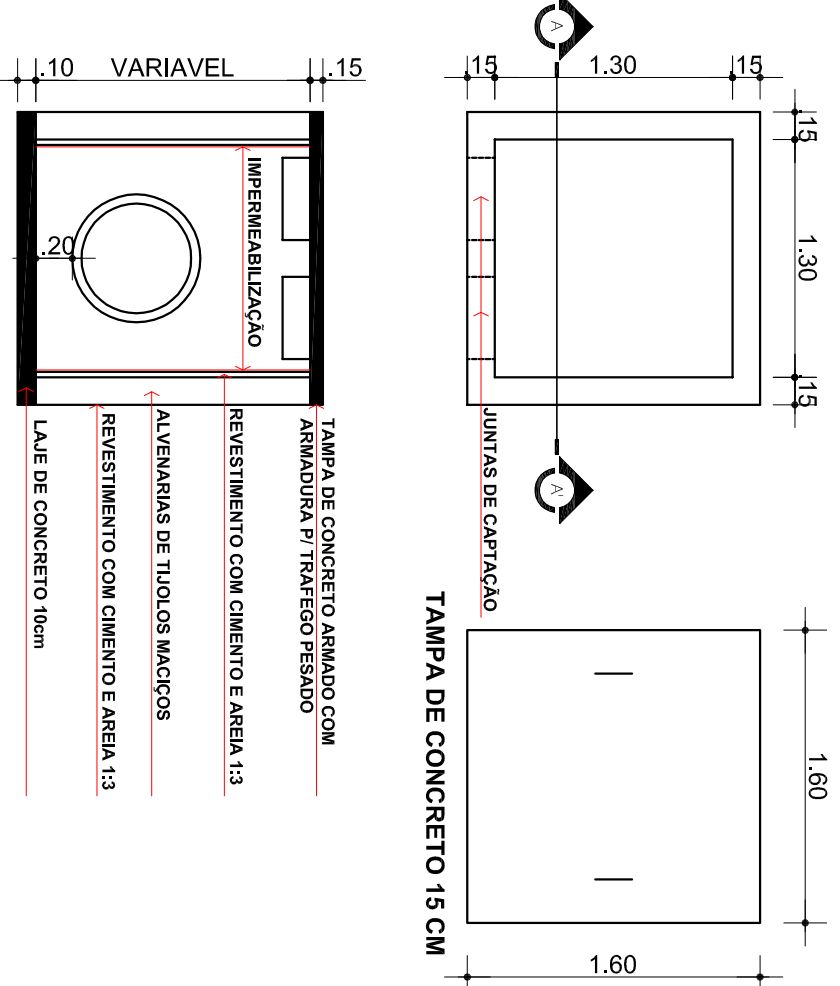
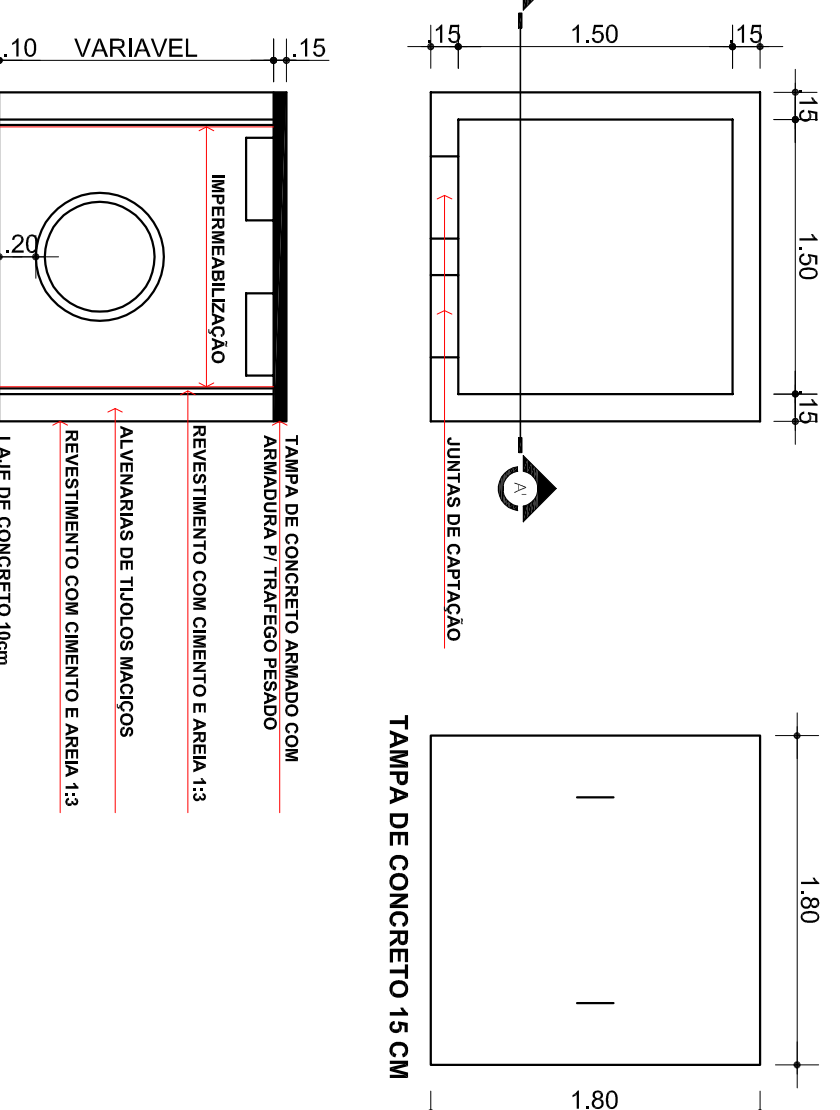
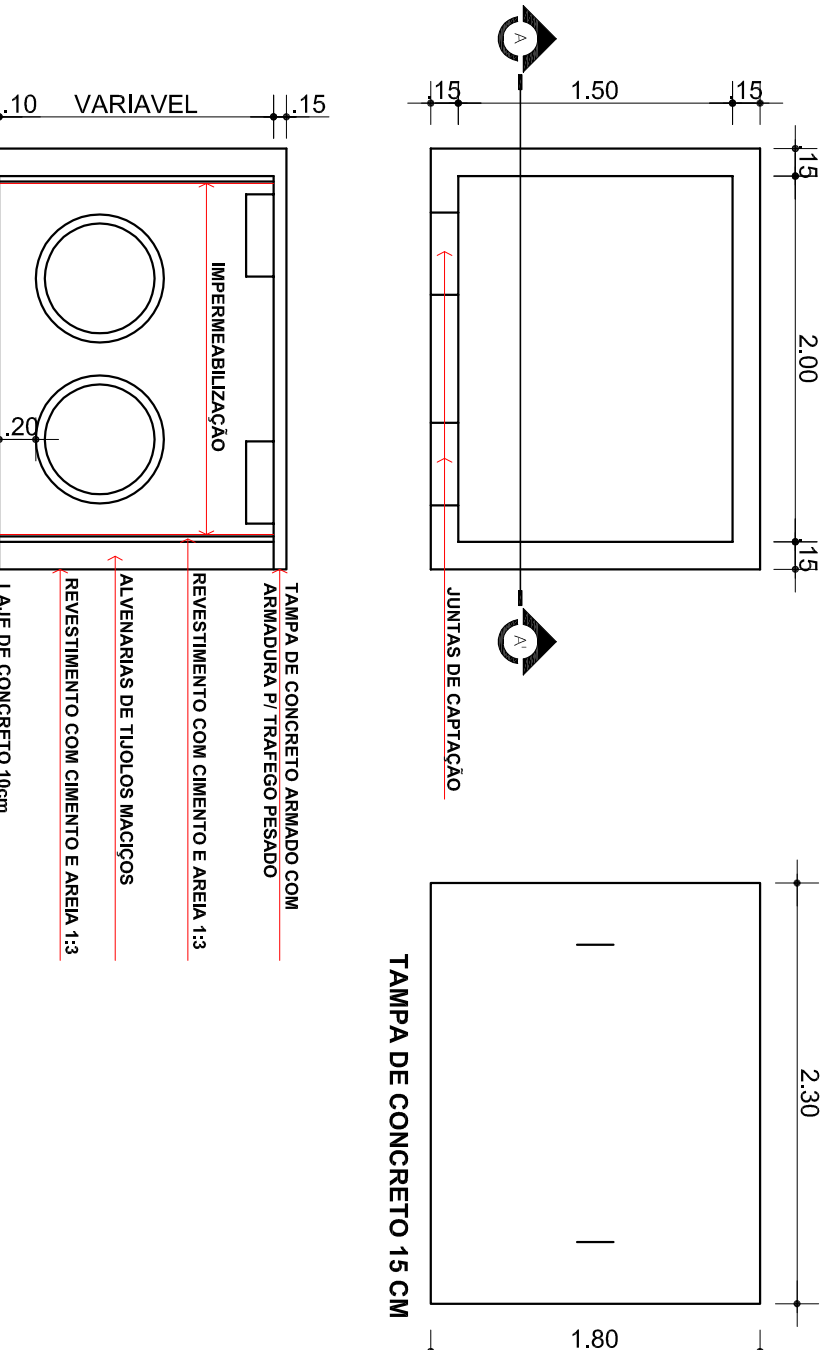
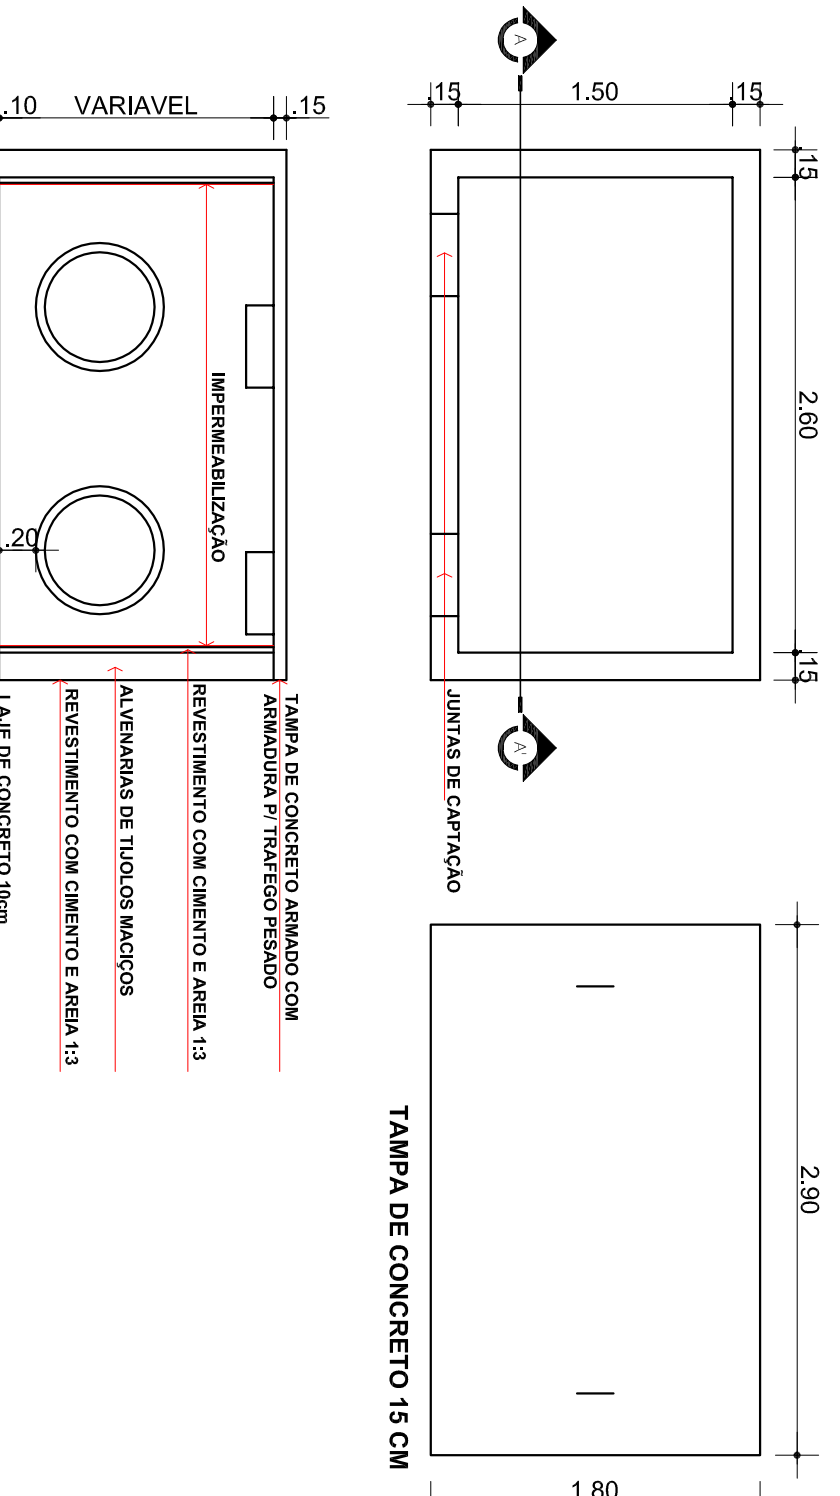
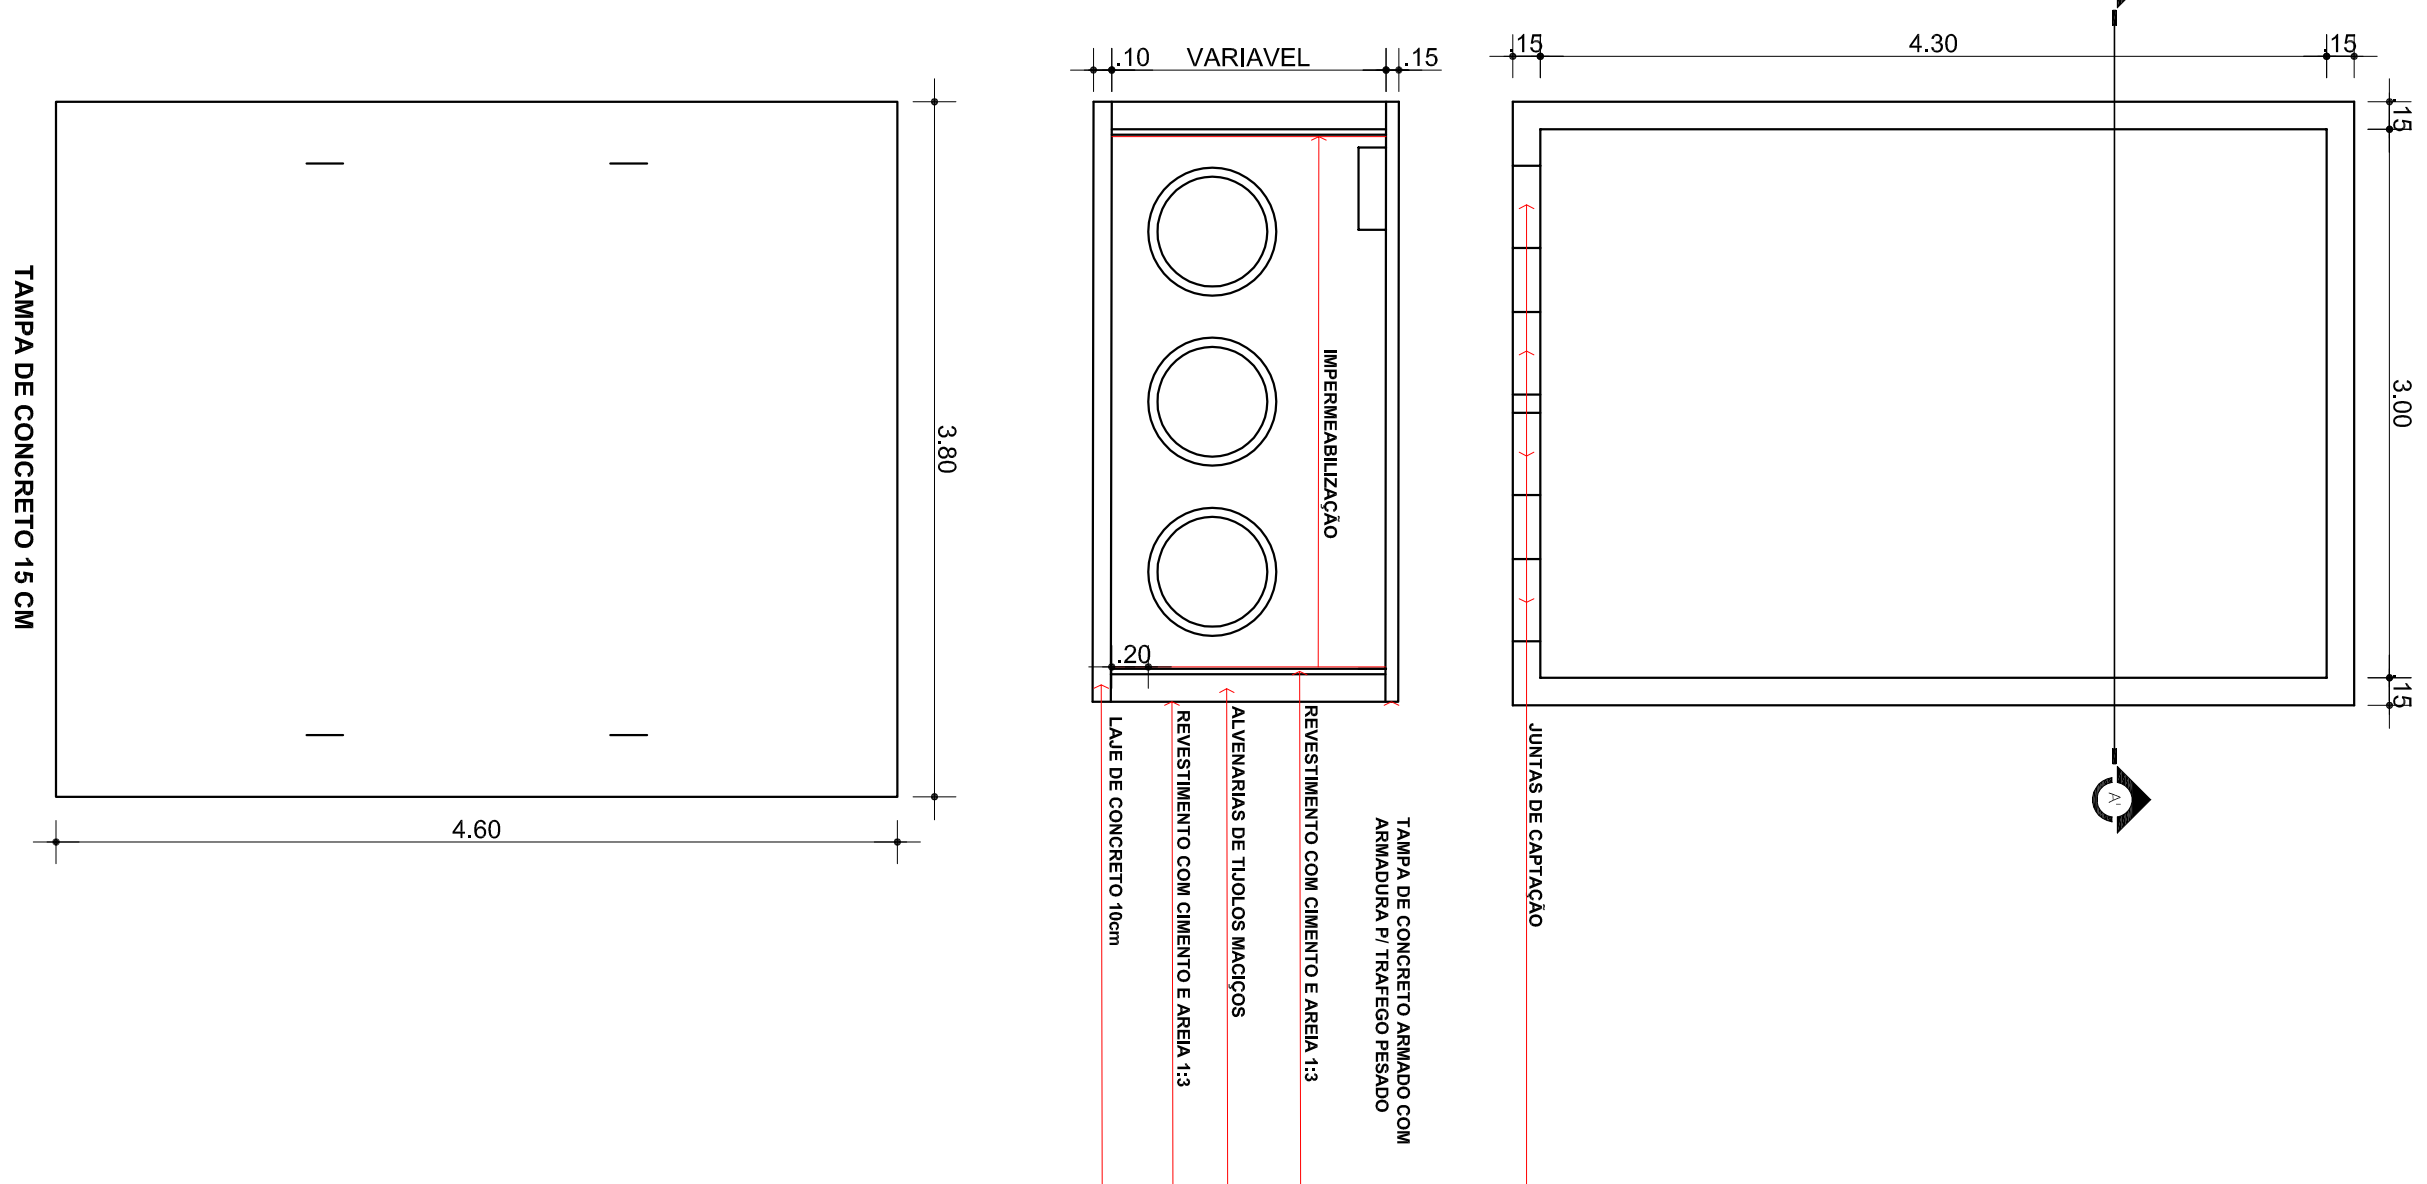
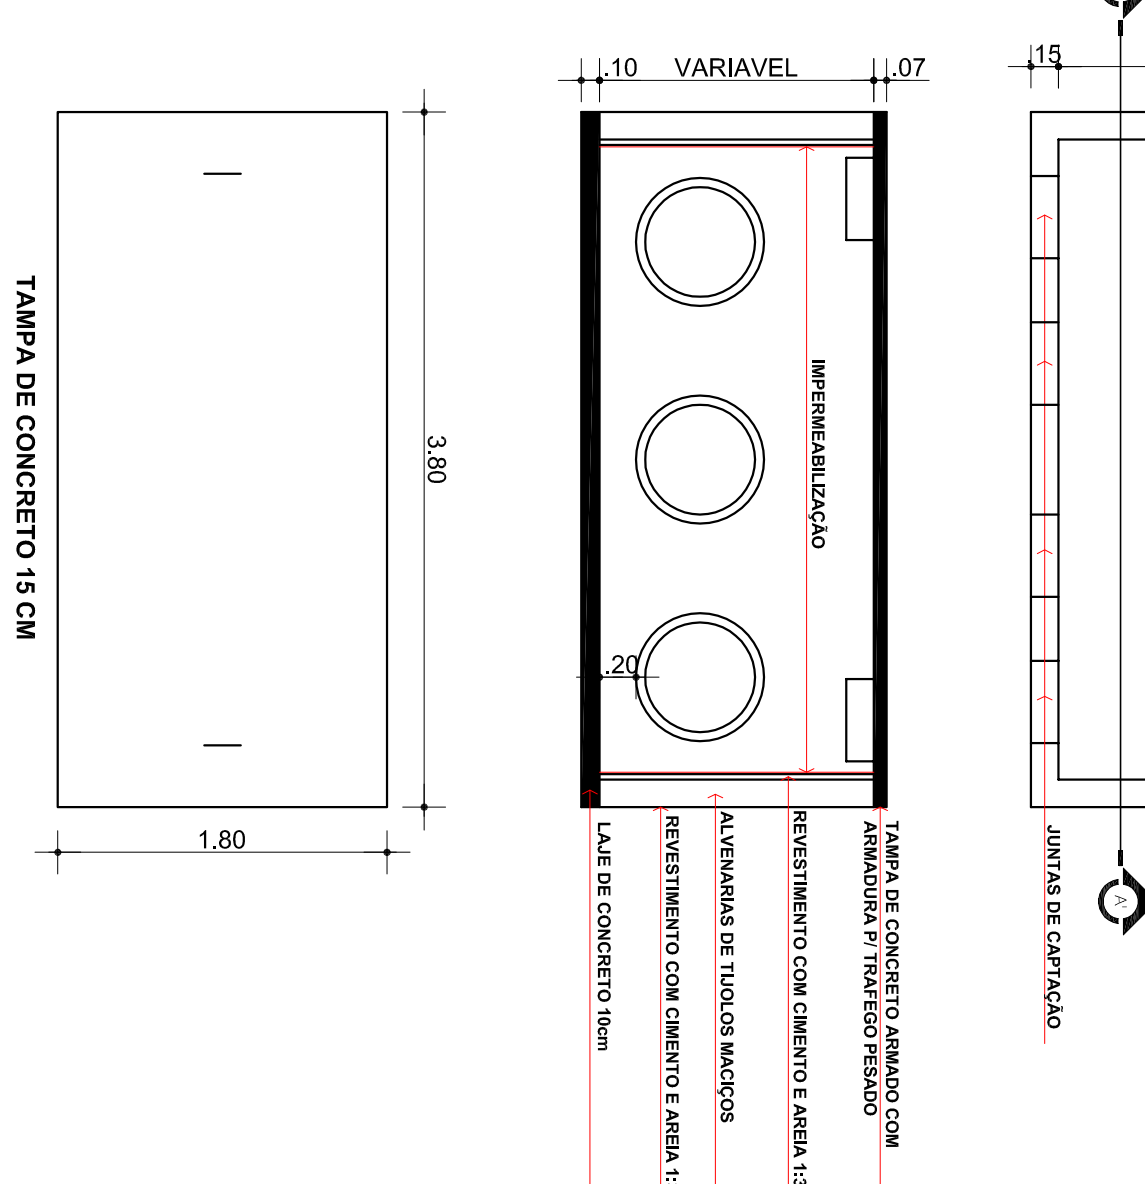
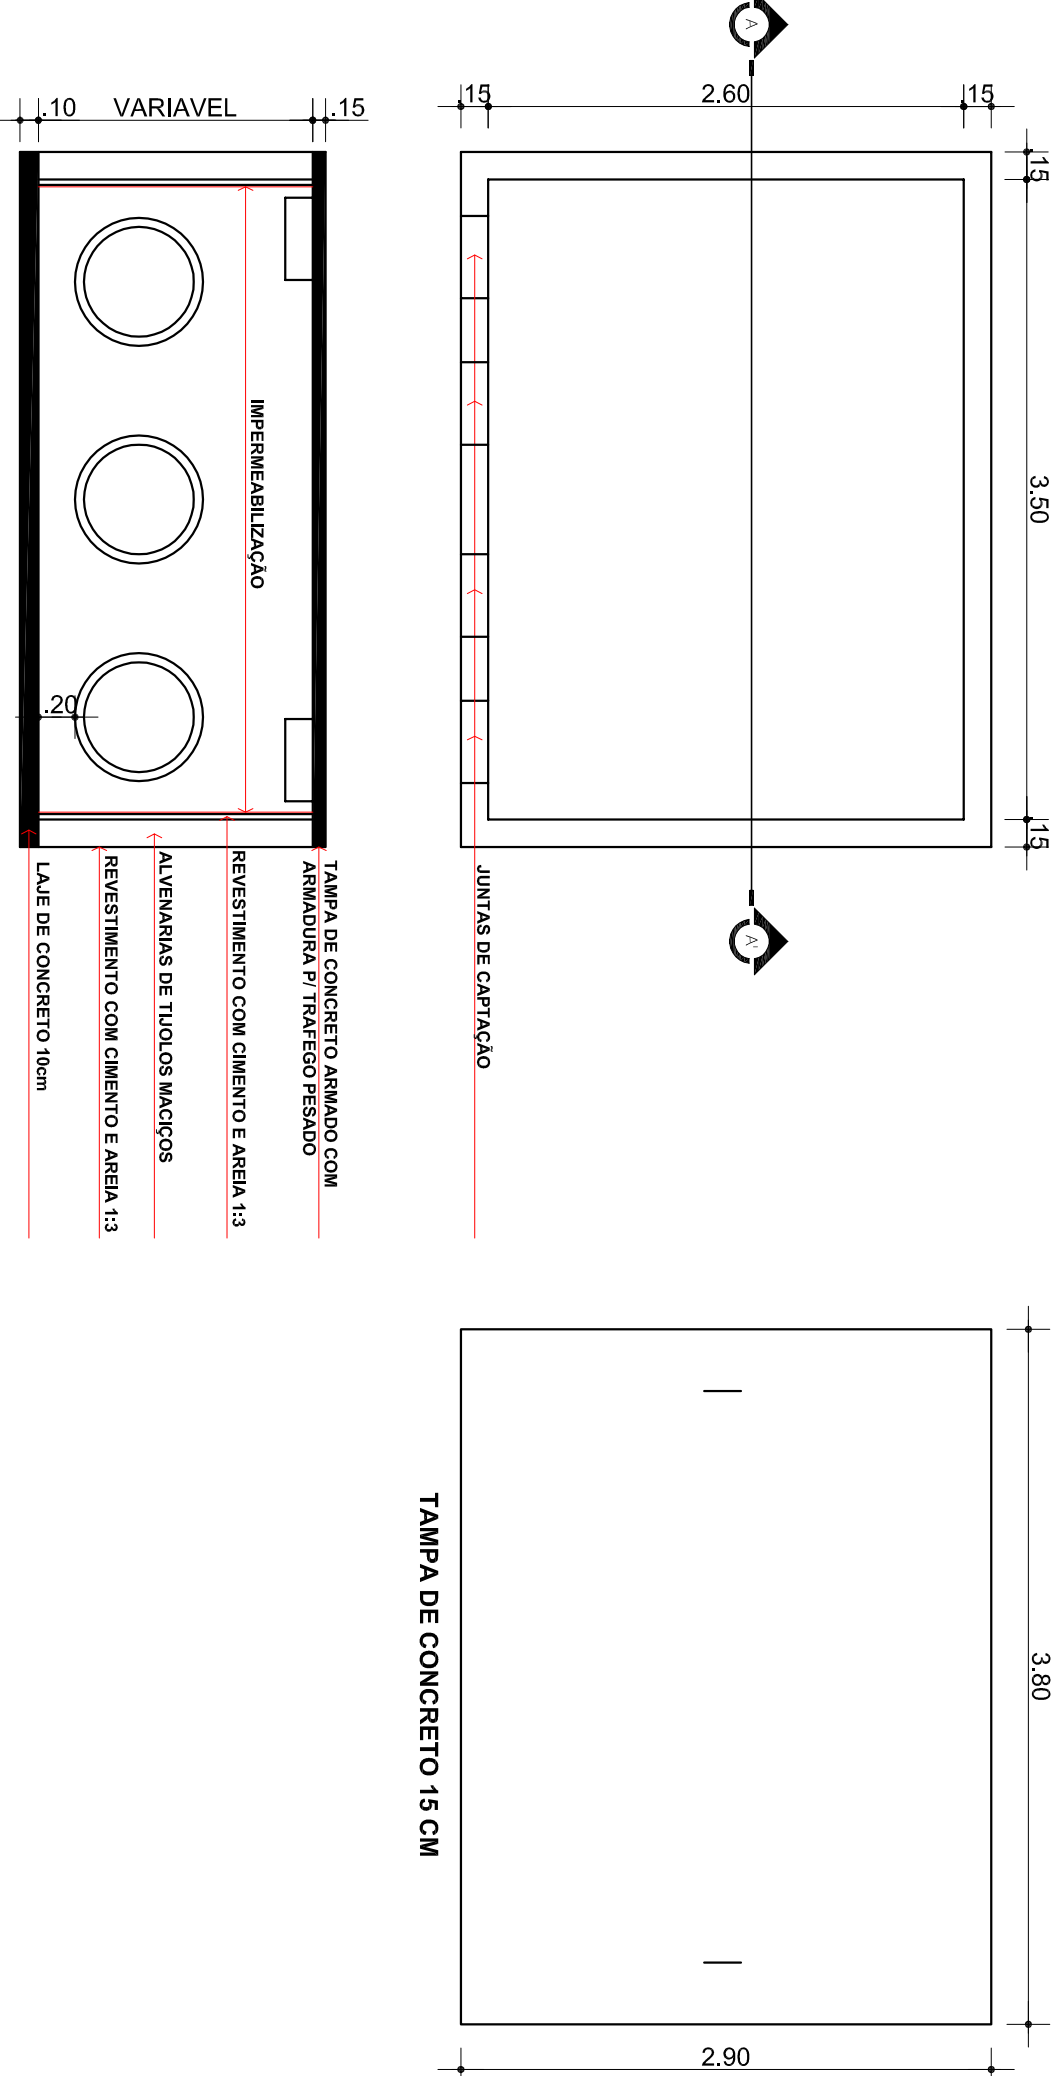
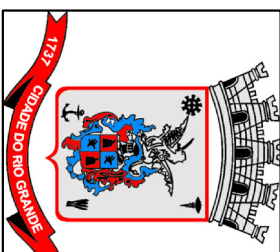
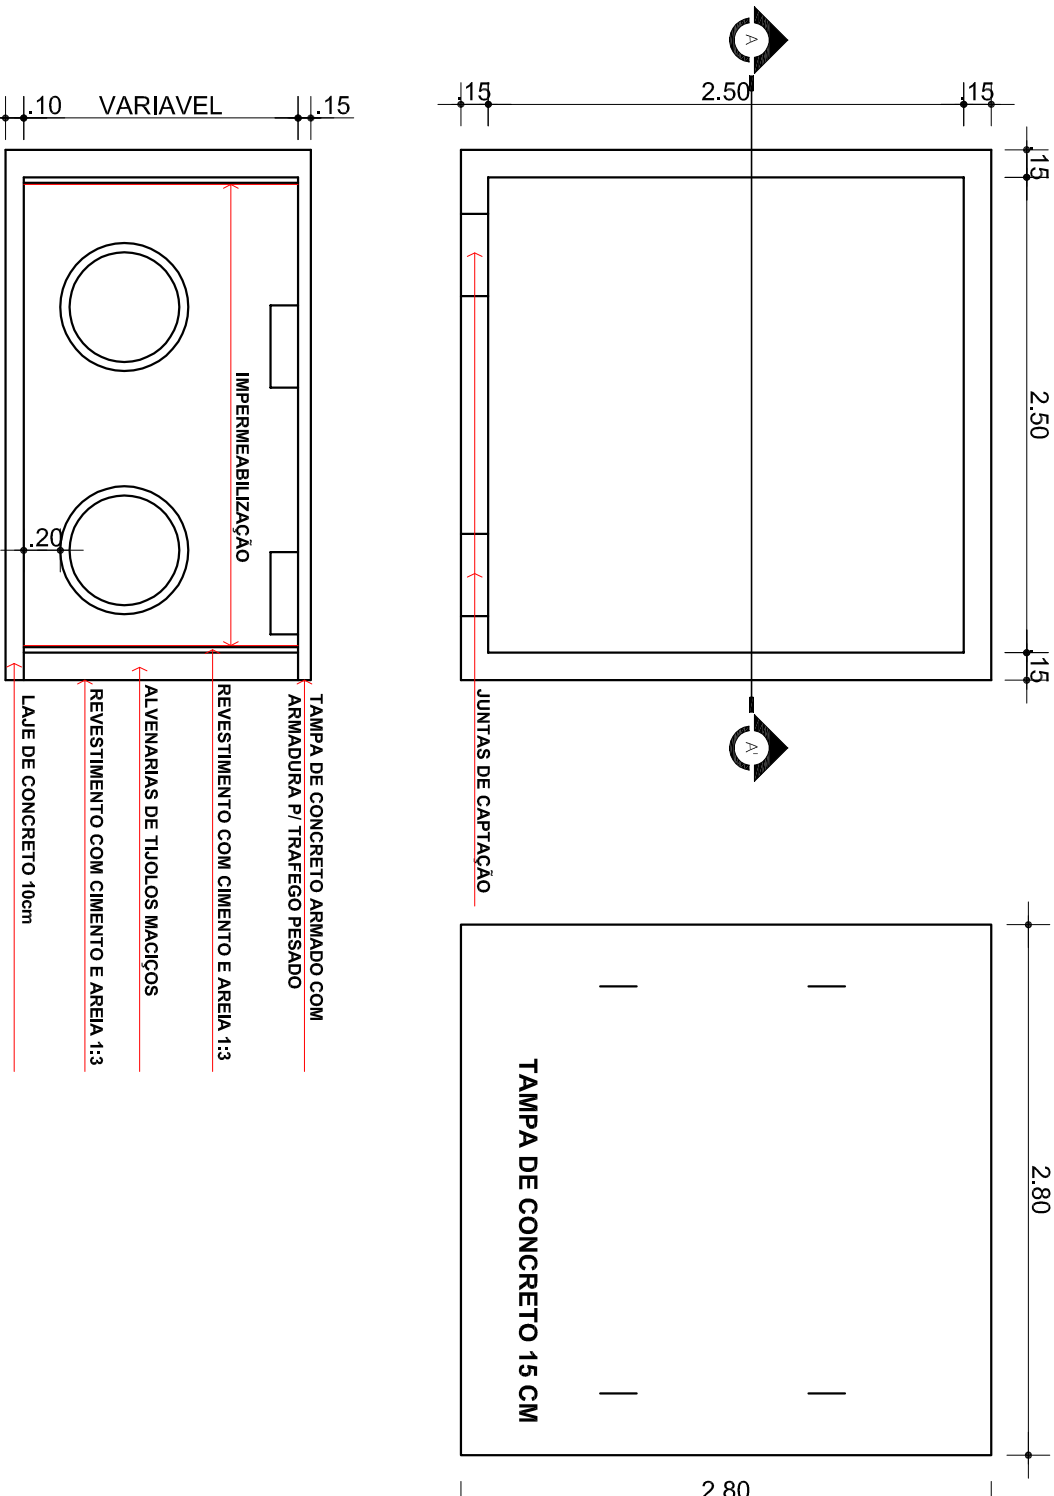


DETAHES CAIXA DE DRENAGEM B1**DETAHES CAIXA DE DRENAGEM B2****DETAHES CAIXA DE DRENAGEM B4****DETAHES CAIXA DE DRENAGEM B5****DETAHES CAIXA DE DRENAGEM B12****DETAHES CAIXA DE DRENAGEM B6****DETAHES CAIXA DE DRENAGEM B10****DETAHES CAIXA DE DRENAGEM B11**

PREFEITURA MUNICIPAL DO RIO GRANDE
UNIDADE GESTORA DE PROJETOS - UGP
RIO GRANDE 2010 UMA VISÃO DE FUTURO

DETALHAMENTO DE BOCAS DE LOBO

RESP. PROJETO:	ENQ MUNDO LINGUEZ - CREA 37973		TREINO:
	ENQ GINEIRO ARQUITEXA JUNIOR - CREA'S 15966		
	ENQ ATUALDA DA SILVA ACOSTINO - CREA'S 60037		
DESENHO: EUCLEIO	ESCALA: INICIAL	DATA: MAIO/2010	PRAZUA: 01

ESPECIFICAÇÃO: PLANIMÉTRICO