


LEGENDA:

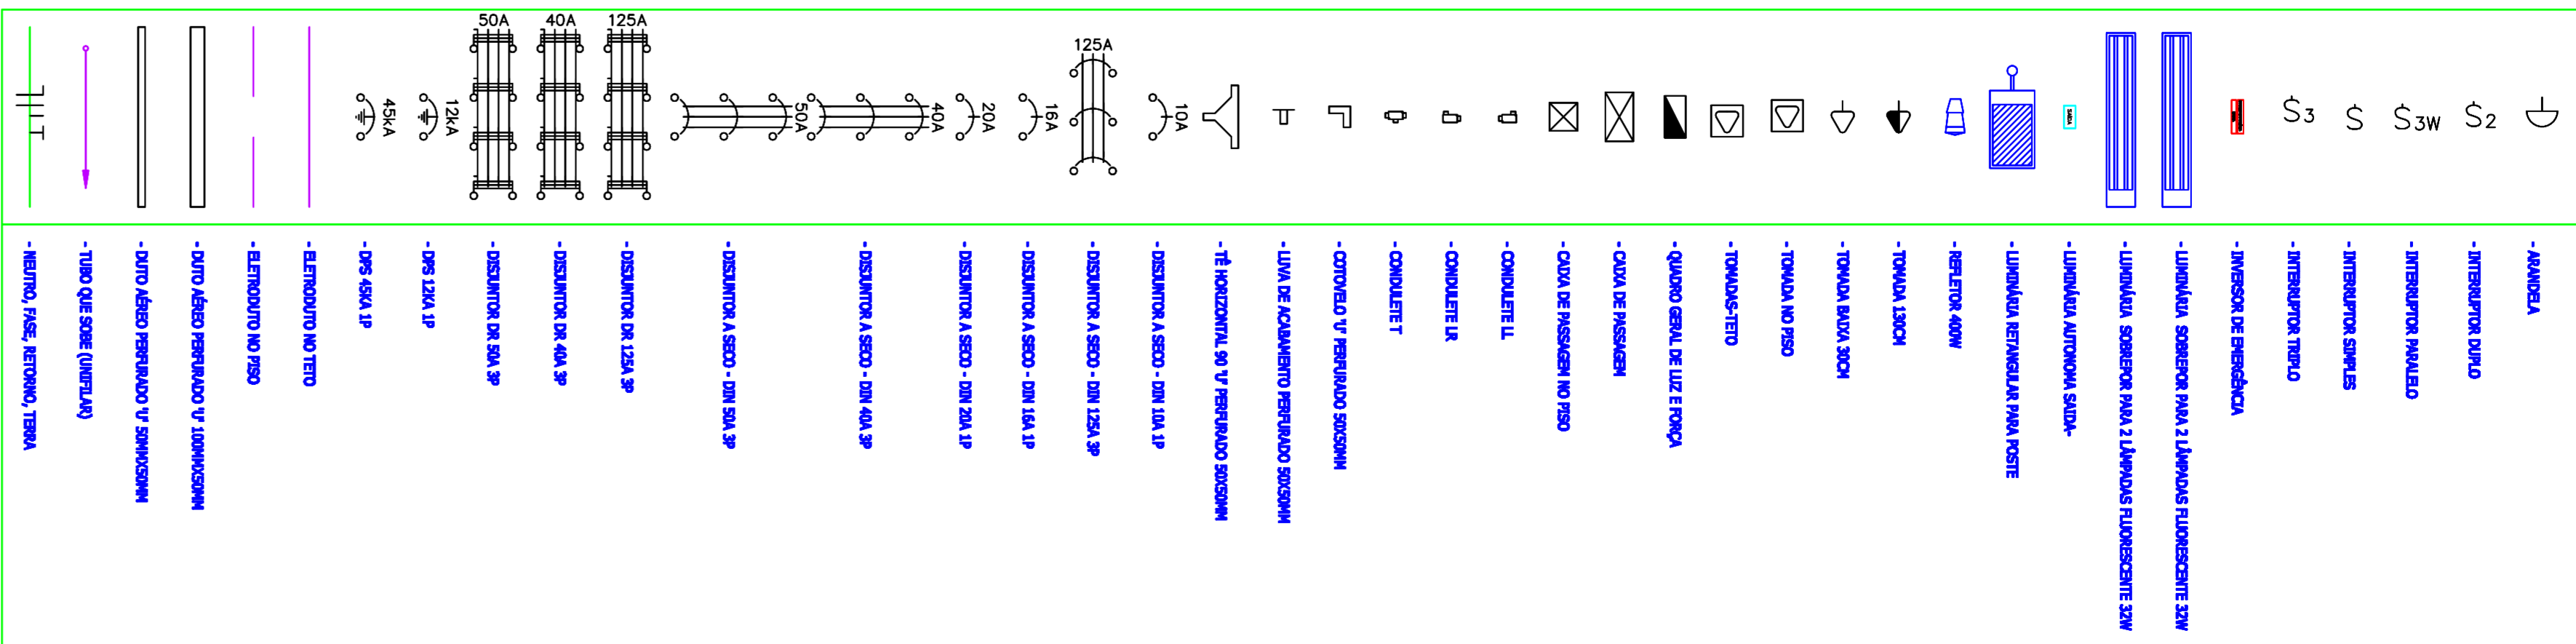

02	01	01	01
Projeto:	DATA:	Descrição:	
<p>PRAÇA DOS ESPORTES E DA CULTURA</p>			
<p>MODELO 3.000m²</p>		<p>3000m² Número do equipamento 300001 Número do Projeto</p>	
<p>Local de obra: Rua Jesus Cristo, Número 184, Bairro São Miguel, CEP de 21.278-782, Município do Estado do Rio de Janeiro, Rio de Janeiro, Município RJ 21177</p>			
<p>Projetista: V&E, Engenharia e Constr. Ltda.</p>			
<p>Endereço: Rua São João, Número 100, Município Maricá, Estado do Rio de Janeiro - RJ</p>			
<p>Tel/Fax: 021-2881.2789</p>			
<p>PROJETO EXECUTIVO ELÉTRICO</p>			
<p>Ator do projeto: 1 Manager Luiz de Oliveira Filho CREFE do autor do projeto: 10.4150 - GO CPF do responsável pelo projeto: 00000000000 CNPJ do responsável pelo projeto: 00000000000</p>			
<p>DIAGRAMA UNIFILAR E TRIFILAR</p>			
<p>CALCULO DE DEMANDA</p>			
<p>Base:</p> <p>17/03/2011</p>	<p>Estado:</p> <p>SECRETARIA</p> <p>3000 e 3000-E-3000-000</p>	<p>Número do produto:</p> <p>04</p> <p>05</p>	