


Corte C-C
escala 1:75

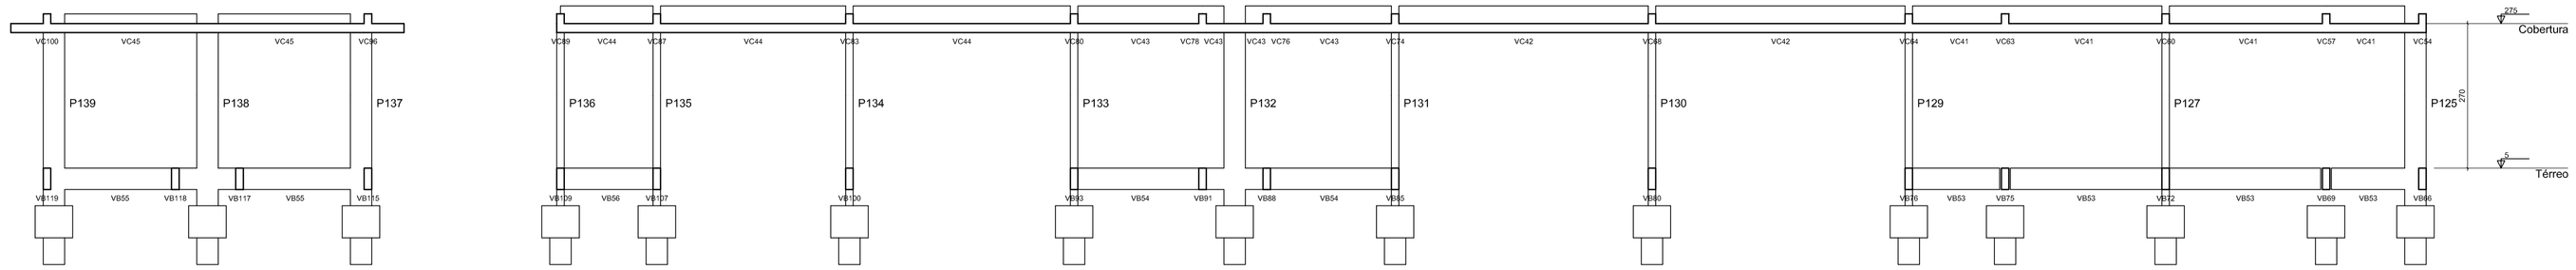


Corte E-E
escala 1:75




Corte F-F
escala 1:75

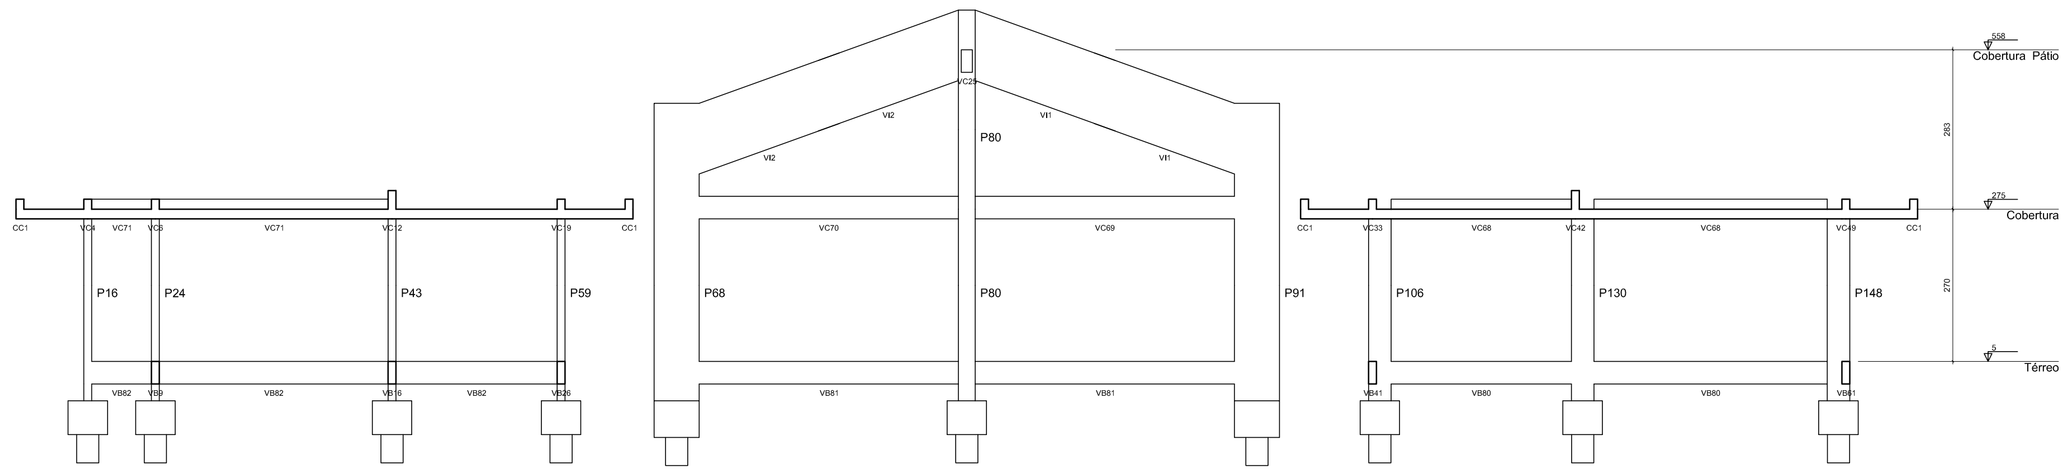


CROQUI ESQUEMÁTICO
ESCALA: 1:500

ESCALA DE PLOTAGEM 1:1
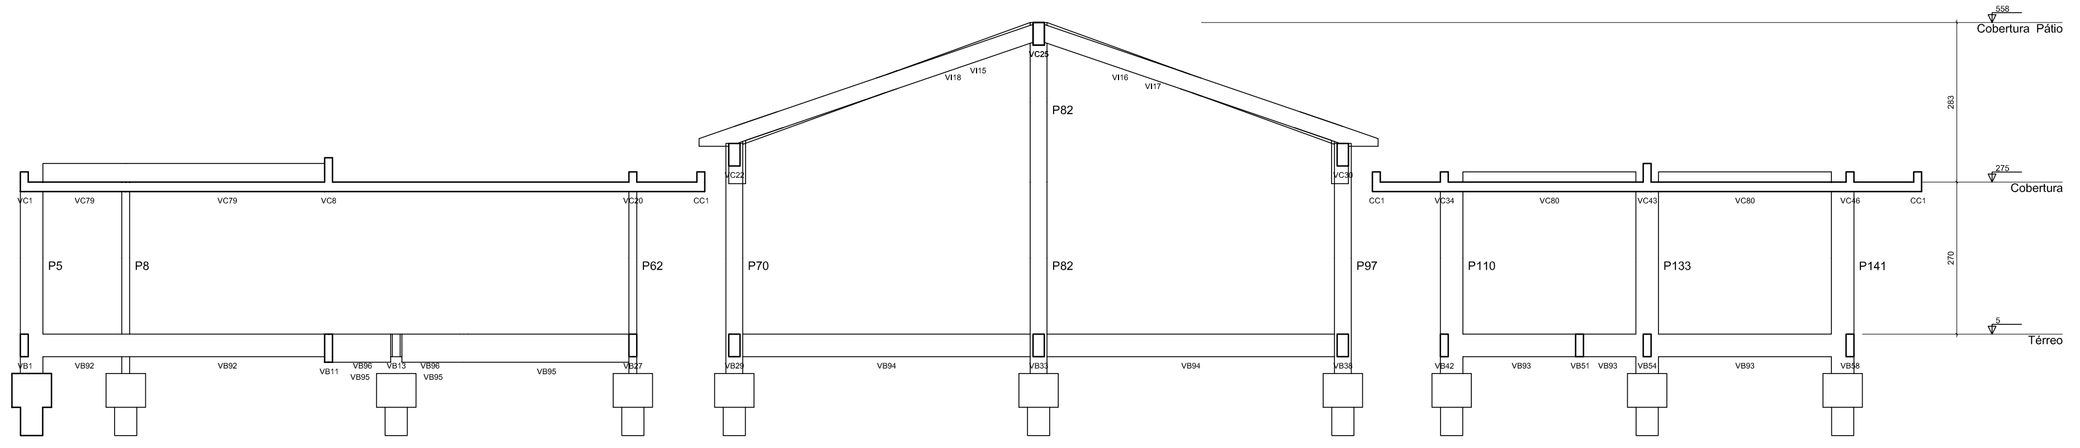
| CODCOR | PENA | ESPESS. |
|---|---|---|
| 1, | 7 | 0,13 |
| 2, | 7 | 0,20 |
| 3, | 7 | 0,30 |
| 4, | 7 | 0,35 |
| 5, | 7 | 0,40 |
| 6, | 7 | 0,50 |
| 7, | 7 | 0,15 |
| 8, | 8 | 0,20 |
| 9, | 9 | 0,30 |
| 10, | 10 | 0,50 |
| 11, | 152 | 0,20 |
| 20, | 7 | 0,25 |
| 21, | 7 | 0,10 |
| 30, | 7 | 0,20 |
| 31, | 7 | 0,25 |
| 52, | 7 | 0,25 |
| 62, | 7 | 0,30 |
| 63, | 7 | 0,20 |
| 64, | 7 | 0,25 |
| 151, | 7 | 0,15 |
| 154, | 7 | 0,15 |
| 156, | 7 | 0,25 |
| 162, | 7 | 0,25 |

GOVERNO FEDERAL BRASIL PAÍS RICO É PAÍS SEM POBREZA — Ministério da Educação

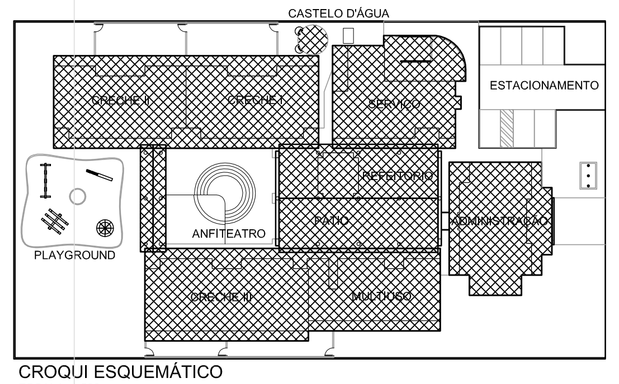FNDE Fundo Nacional de Desenvolvimento da Educação

PROINFÂNCIA – ESPAÇO EDUCATIVO INFANTIL

| | |
|---|---|
| ENDEREÇO: | |
| MUNICÍPIO – UF: | |
| PROPRIETÁRIO: | FUNDO NACIONAL DE DESENVOLVIMENTO DA EDUCAÇÃO - FNDE |
| AUTORES DO PROJETO : | RICARDO FIUZA LIMA - CREA:12.848/D-DF<br>GLAUCYO DE OLIVEIRA SANTOS - CREA:81.887/D-MG |
| RESPONSÁVEL TÉCNICO: | |

PROPRIETÁRIO

AUTOR DO PROJETO — CREA-AP-1-CREA-XX

AUTOR DO PROJETO — CREA-AP-2-CREA-XX

RESP. TÉCNICO — CREA

DLFO

CREA

RA

PROJETO TIPO B

PROJETO ESTRUTURAL

COORDENAÇÃO
CGEST - Coordenação Geral de Infra-estrutura

DESENHO

CORTE C-C
CORTE E-E
CORTE F-F

ES

REVISÃO R.01 JUL/2008

ESCALA INDICADA

DATA EMISSÃO 13/03/2008

PRANCHA 06/28