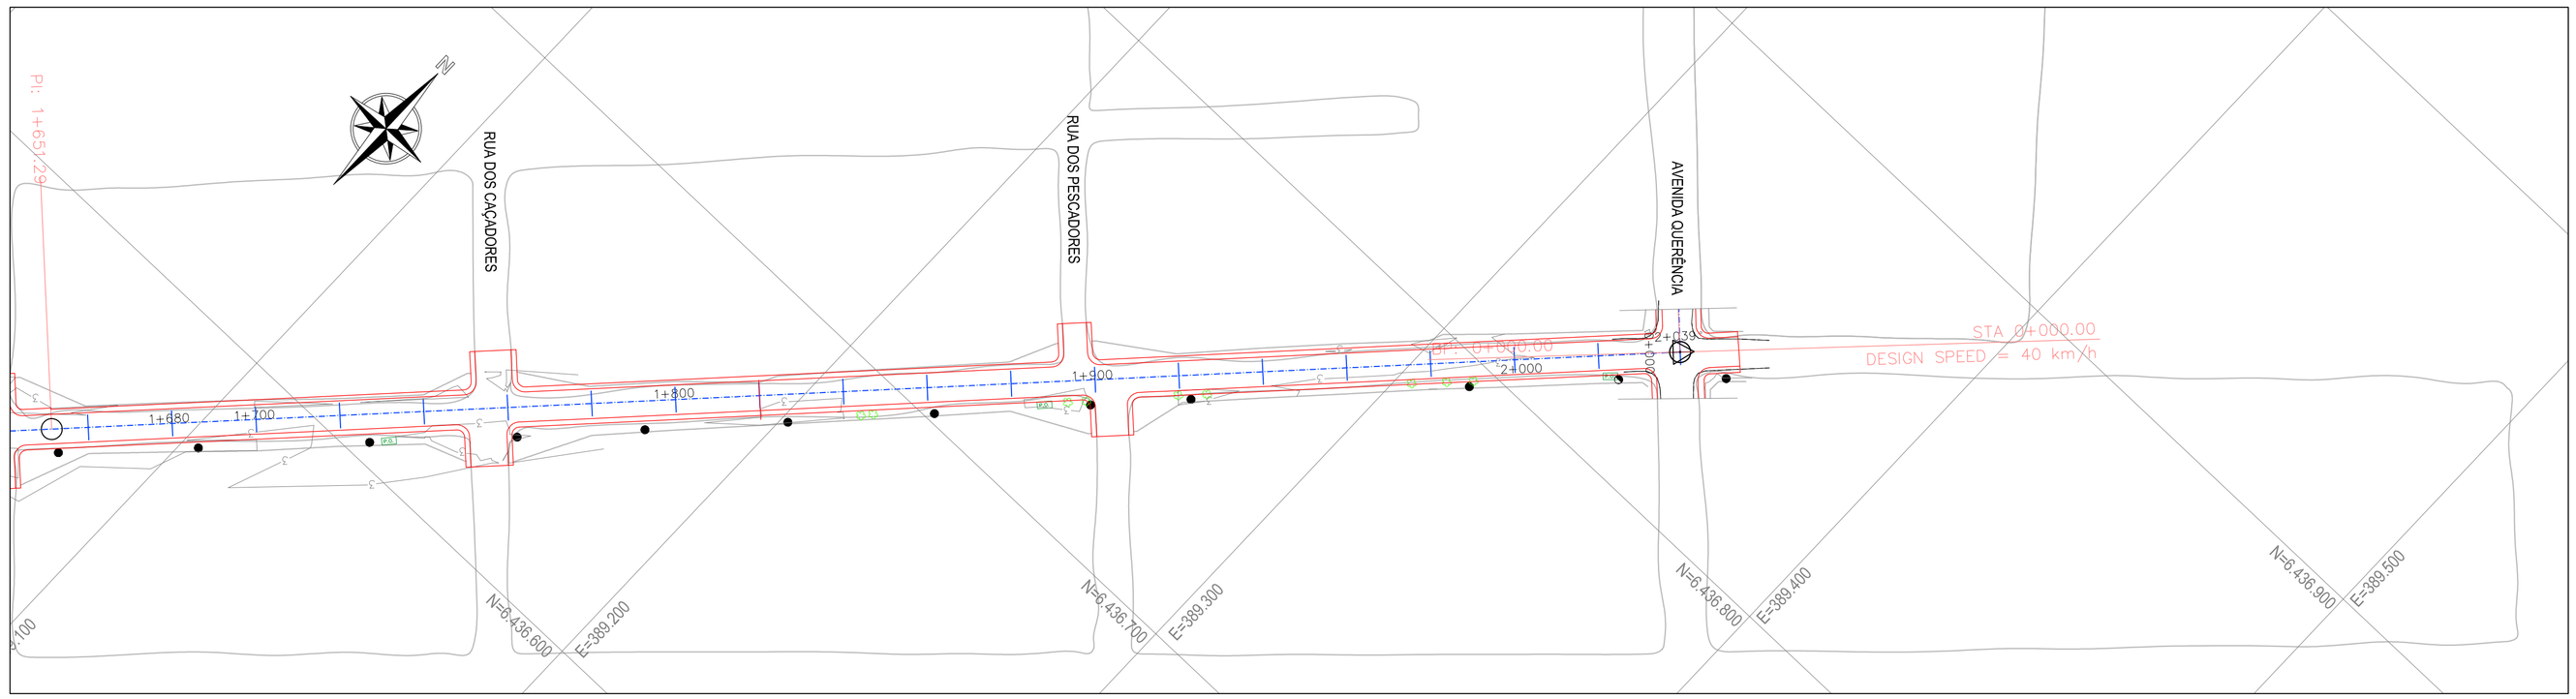

LEGENDA

- BORDO DE PISTA
- CERCA
- EIXO
- CALÇADA
- CURVA DE NIVEL
- ALINHAMENTO PREDIAL
- ÁRVORES
- POSTE DE CONCRETO
- POSTE DE MADEIRA
- POSTE DE FERRO
- TELEFONE PÚBLICO
- P.O. PARADA DE ÔNIBUS

PLANTA BAIXA
ESCALA 1:1.000

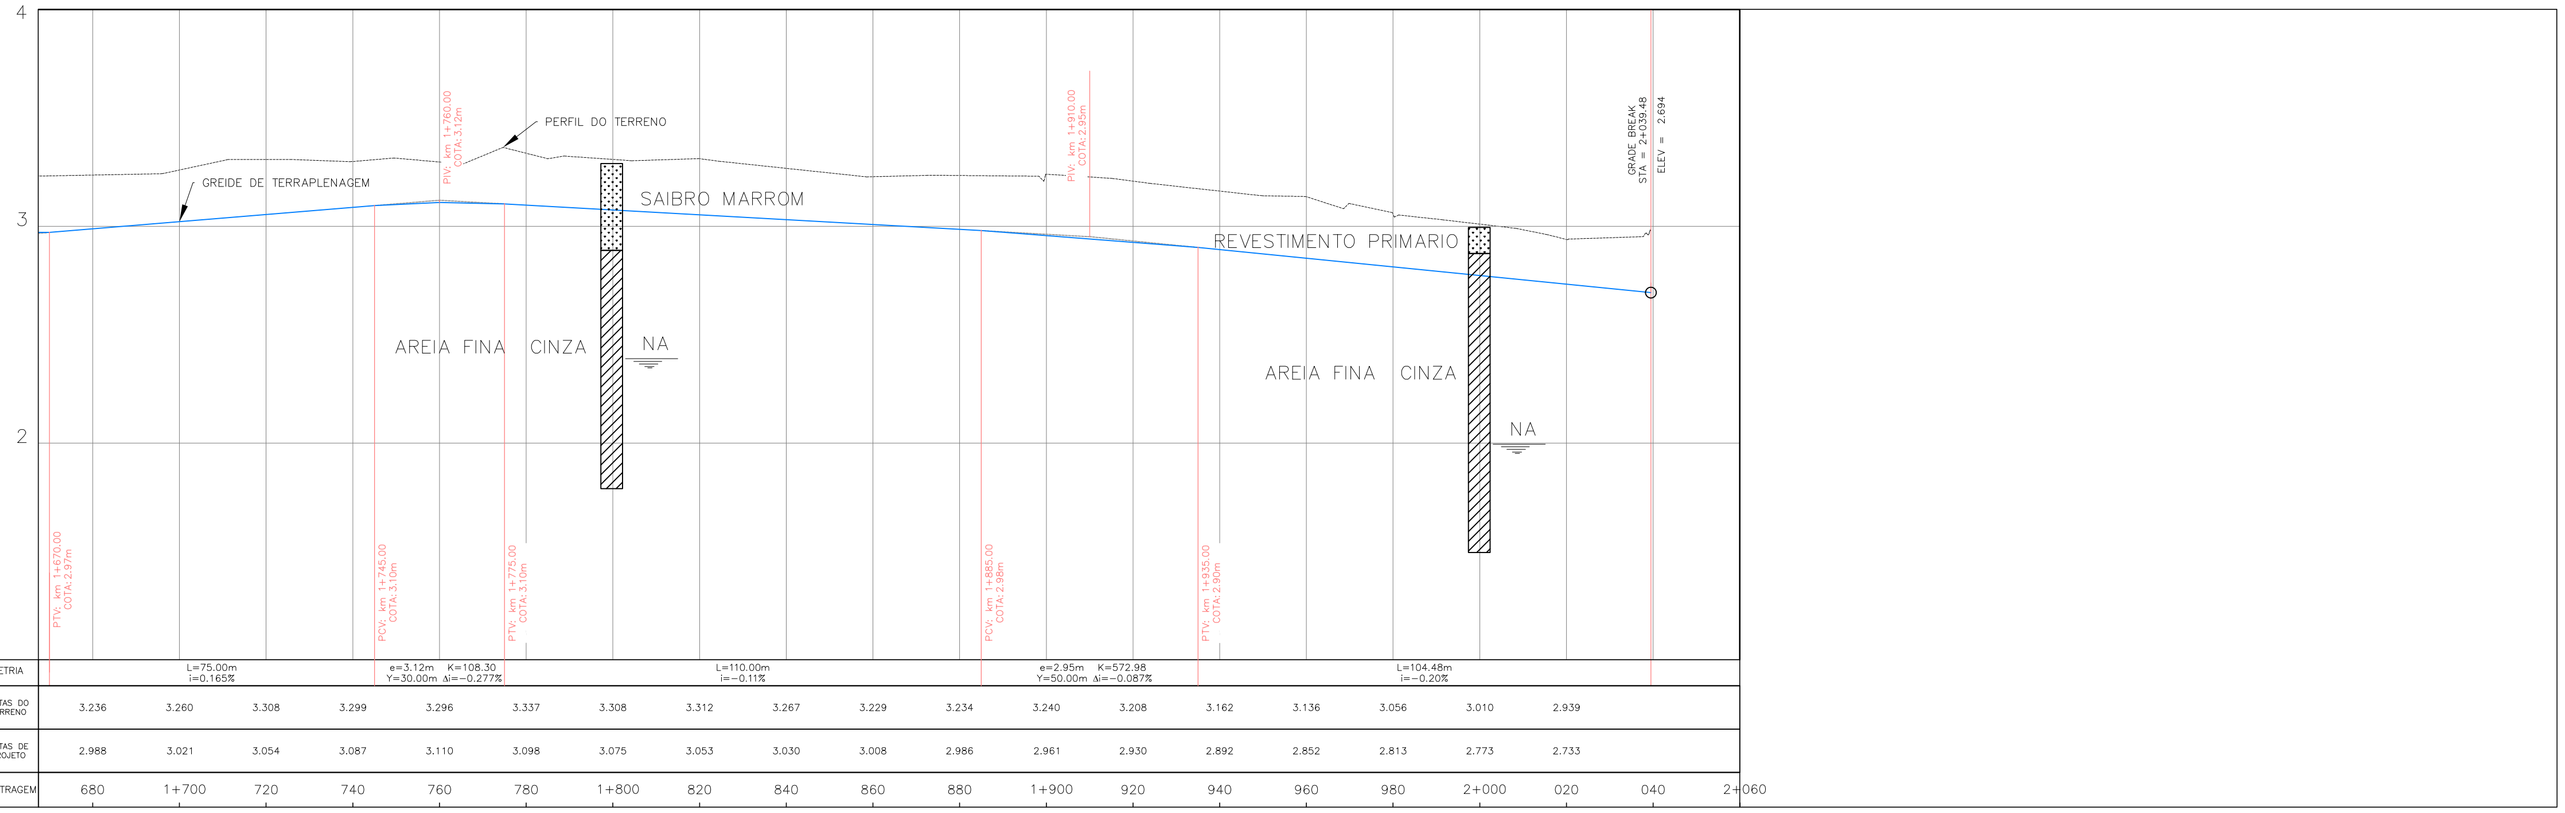

ALTIMETRIA		L=75,00m i=0,165%			e=3,12m K=108,30 Y=30,00m Δi=-0,277%			L=110,00m i=-0,11%				e=2,95m K=572,98 Y=50,00m Δi=-0,087%		L=104,48m i=-0,20%					
COTAS (m)	COTAS DO TERRENO	3.236	3.260	3.308	3.299	3.296	3.337	3.308	3.312	3.267	3.229	3.234	3.240	3.208	3.162	3.136	3.056	3.010	2.939
	COTAS DE PROJETO	2.988	3.021	3.054	3.087	3.110	3.098	3.075	3.053	3.030	3.008	2.986	2.961	2.930	2.892	2.852	2.813	2.773	2.733
QUILOMETRAGEM		680	1+700	720	740	760	780	1+800	820	840	860	880	1+900	920	940	960	980	2+000	020	040	2+060

PERFIL LONGITUDINAL
ESCALA VERTICAL 1:20
ESCALA HORIZONTAL 1:1.000

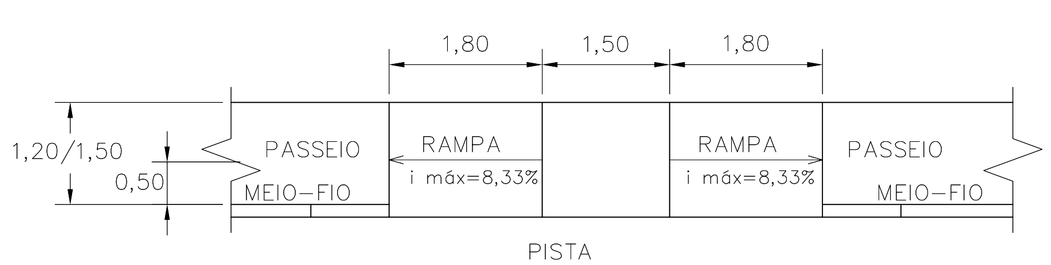

DETALHES DA RAMPA DE PASSEIO (ABNT NBR 9050/04)
(VER LOCALIZAÇÃO NO PROJETO DE SINALIZAÇÃO)
SEM ESCALA

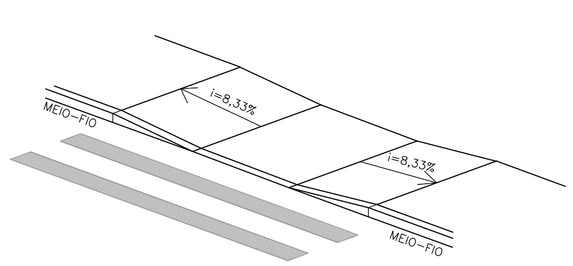

NOTAS

- AS RAMPAS DEVEM SER EXECUTADAS DE MANEIRA A FICAREM ALINHADAS ENTRE SI. (UMA EM FRENTE DA OUTRA);
- AS RAMPAS SERÃO EXECUTADAS EM PISO DE CONCRETO, ESPESSURA 8 CM, FCK = 15 MPA, ACABAMENTO RUGOSO.
- AS BOCAS DE LOBO DEVERÃO TER UM AFASTAMENTO MÍNIMO DE 30 cm DO FINAL DAS ABAS.

MAPA CHAVE
SEM ESCALA

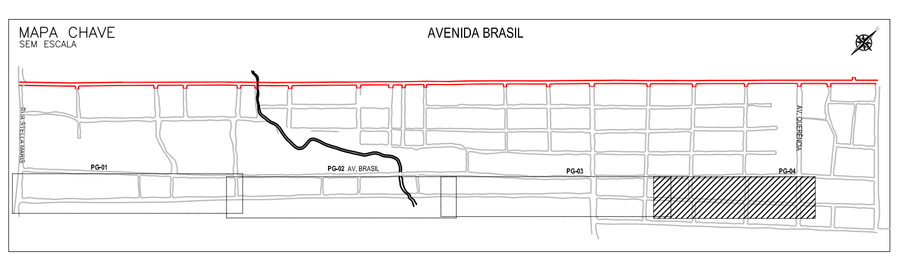

REVISÃO	DESCRIÇÃO	DESENHO	VERIFICAÇÃO	APROVAÇÃO	DATA
1	AJUSTE NO LAYOUT E INSERÇÃO DO MAPA CHAVE	EDUARDO	NEY	CYLON	12/08/2015
0	EMISSÃO INICIAL	EDUARDO	NEY	CYLON	24/07/2015

PROJETO: BOURSCHEID ENGENHARIA E CONSULTORIA
RESPONSÁVEL TÉCNICO: ARISTÓTELES JOSÉ BOURSCHEID, CREA 9.429
COORDENADOR: CYLON F. ROSA NETO, CREA 44.757
PROJETISTA: EDUARDO PIO DA SILVA, CREA 86.116

CLIENTE: PREFEITURA MUNICIPAL DE RIO GRANDE

PROJETO/OBRA:
PROJETOS DE INFRAESTRUTURA DE ENGENHARIA – FASE 1
BALNEÁRIO CASSINO – RIO GRANDE/RS
VIAS ESTRUTURANTES

TÍTULO DO DESENHO:
PROJETO GEOMÉTRICO
AVENIDA BRASIL
km 1+680 ao km 2+040

DESENHO	DATA	ESCALA	NOME DO ARQUIVO	NÚMERO DO DESENHO
EDUARDO	JULHO/2015	INDICADA	Geom_av_brasil.dwg	PG–04