





PLANTA BAIXA
ESCALA 1:1.000

ESCALA 1:1.000

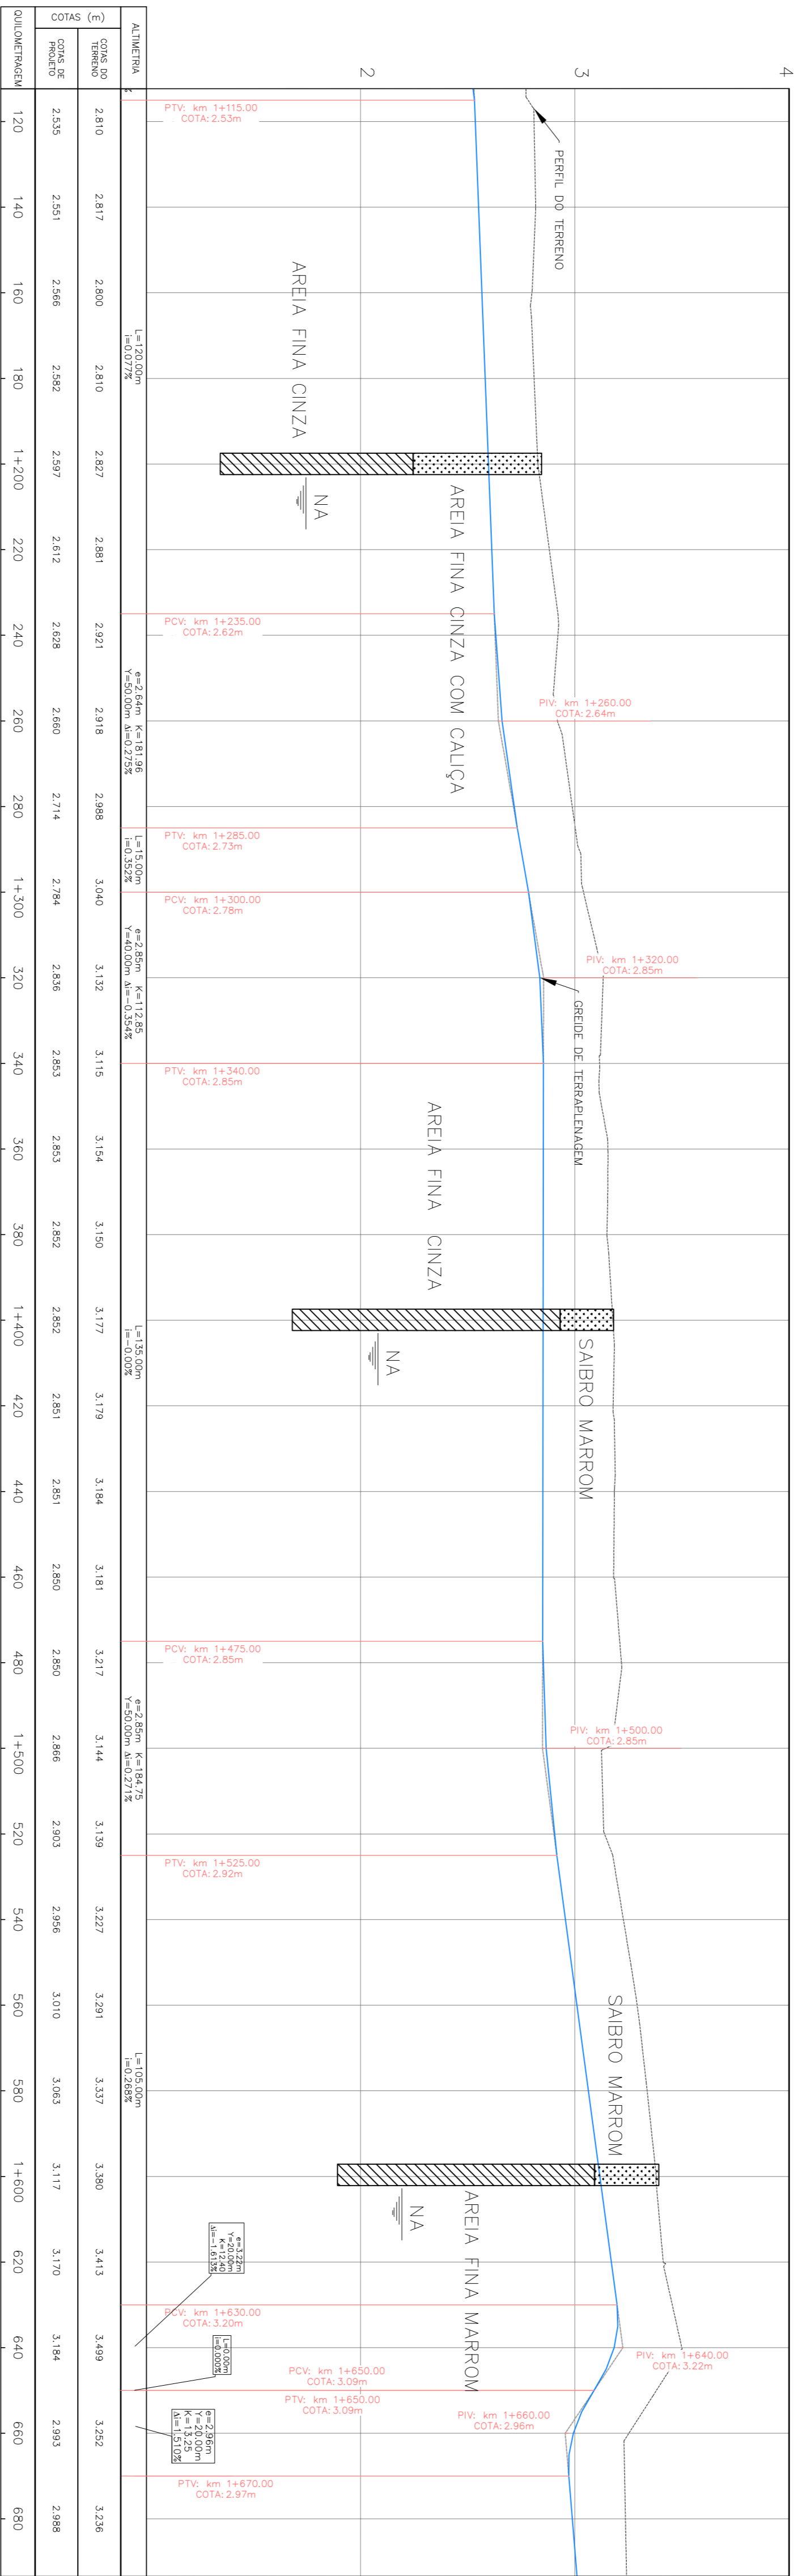

PERFIL LONGITUDINAL

ESCALA VERTICAL 1:20
ESCALA HORIZONTAL 1:1.000

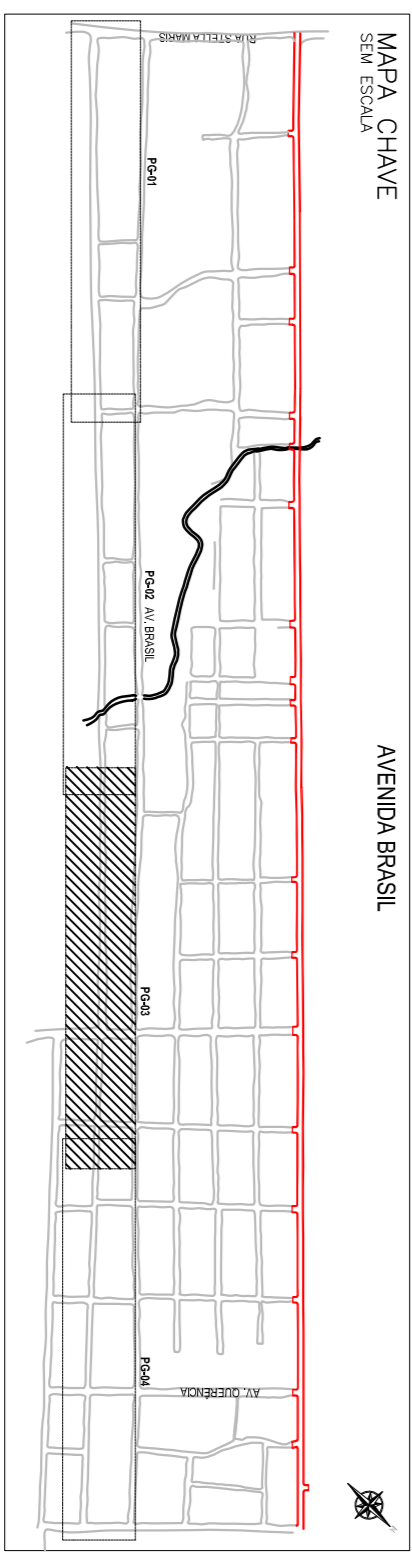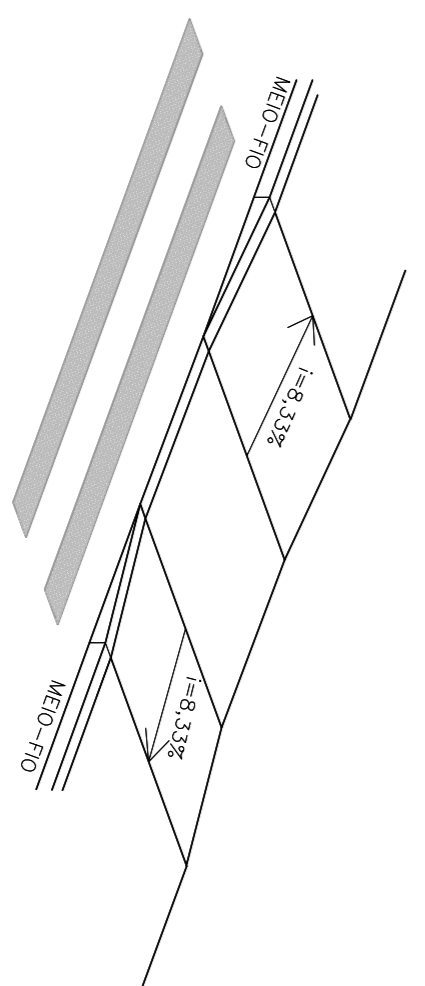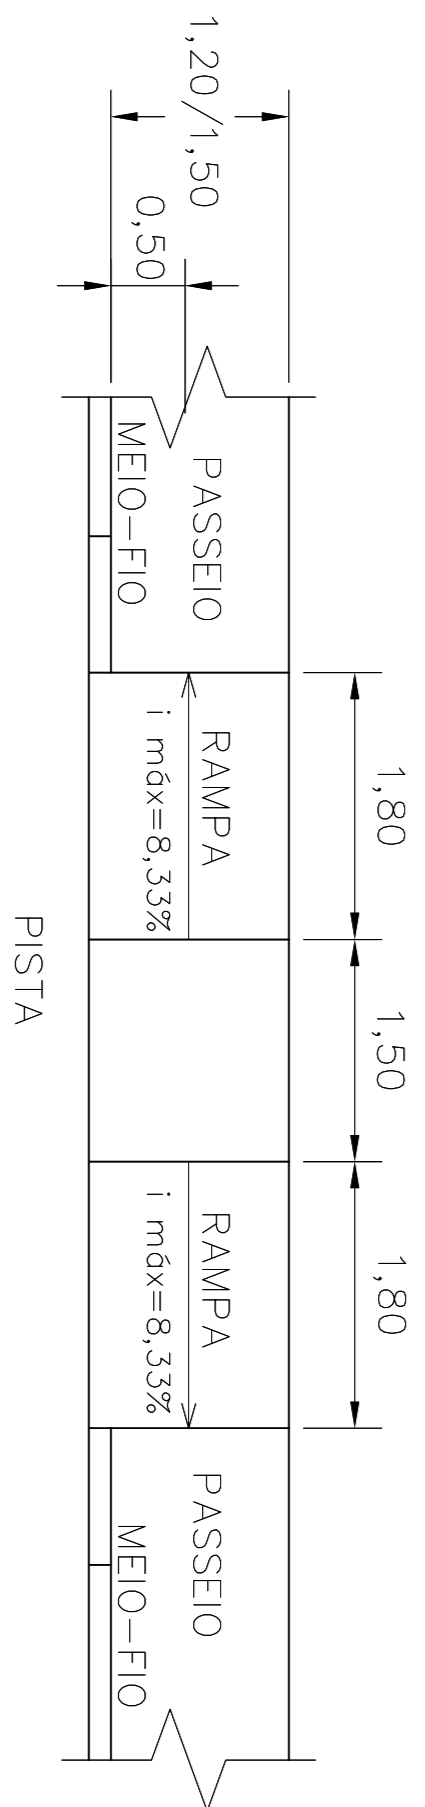

NOTAS

- AS RAMPAS DEVEM SER EXECUTADAS DE MANEIRA A FICAREM ALINHADAS ENTRE SI. (UMA EM FRENTE DA OUTRA);
- AS RAMPAS SERÃO EXECUTADAS EM PISO DE CONCRETO, ESPESURA 8 CM, FCK = 15 MPa, ACABAMENTO RUGOSO.
- AS BOÇAS DE LOBO DEVERÃO TER UM AFASTAMENTO MÍNIMO DE 30 CM DO FINAL DAS ABAS.

[illegible]