


## PLANTA BAIXA



ESCALA 1:1.000

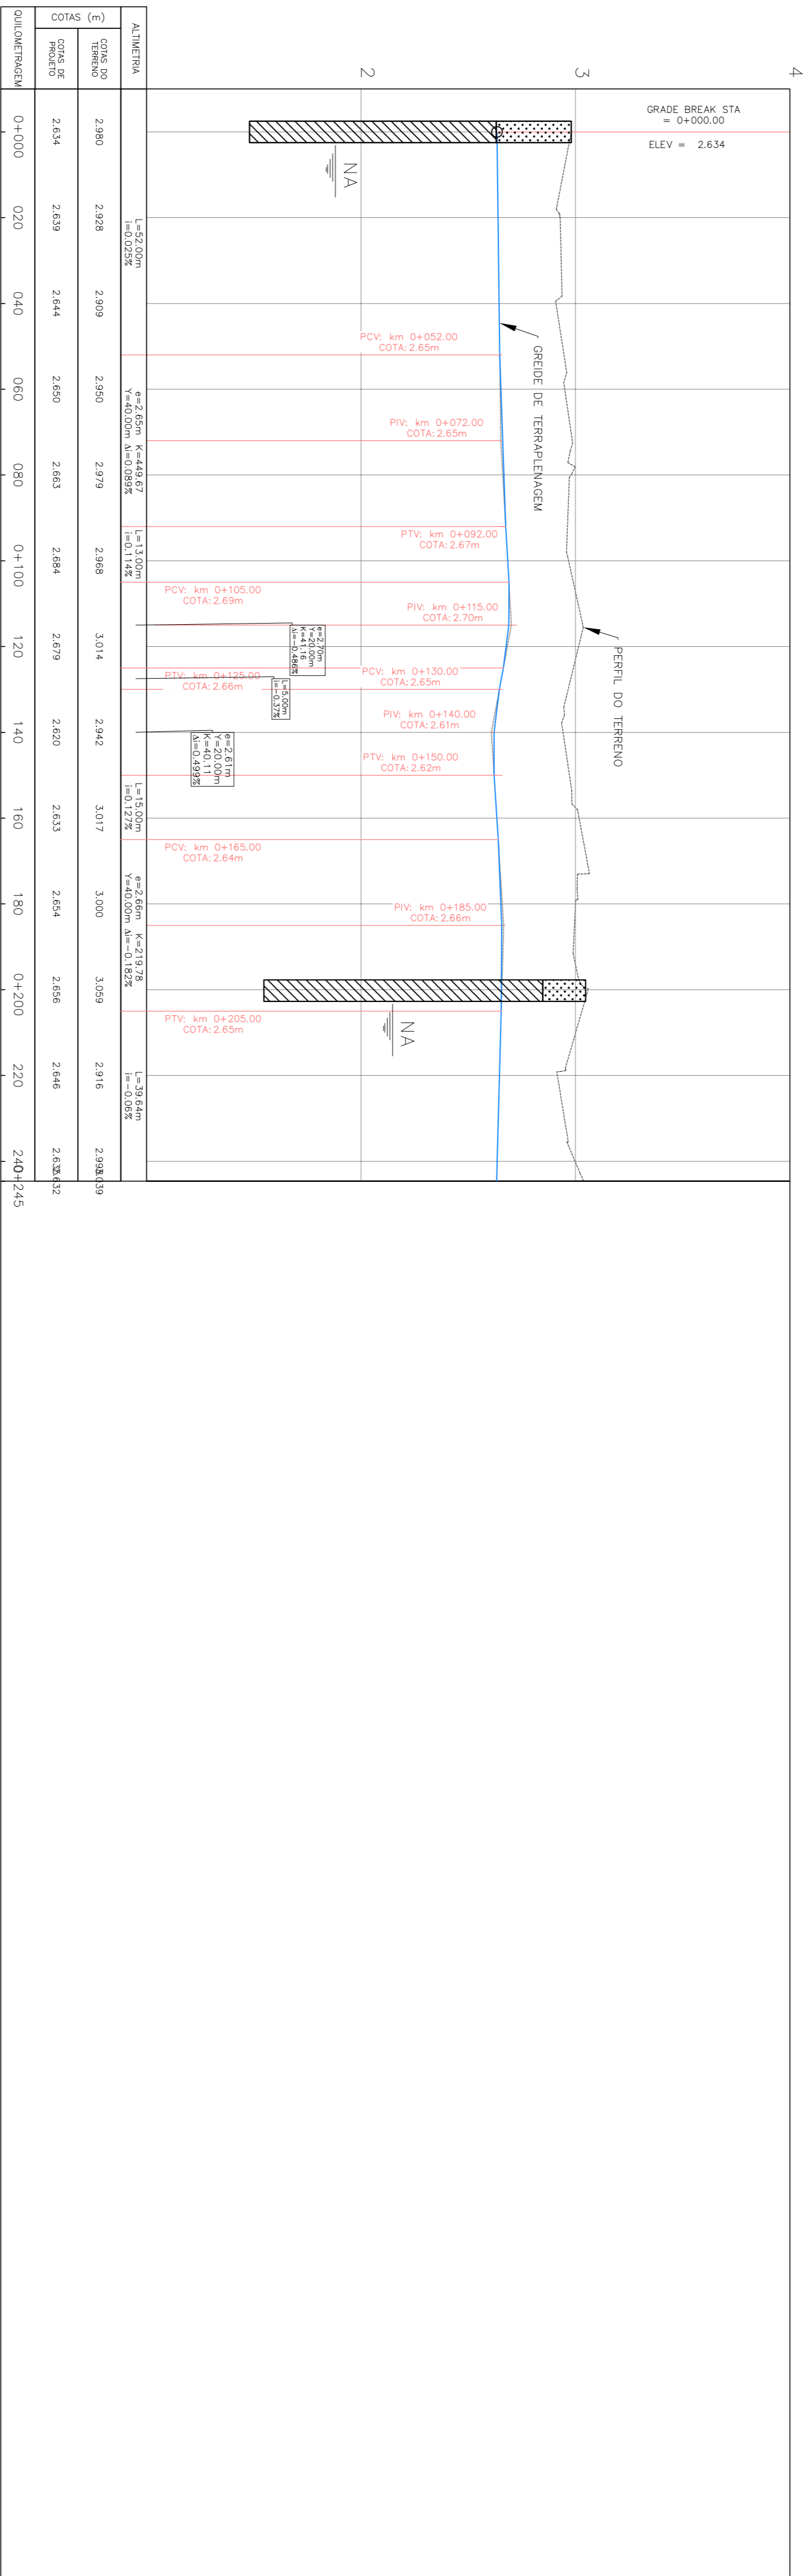

## PERFIL LONGITUDINAL

ESCALA VERTICAL 1:20  
ESCALA HORIZONTAL 1:1.000


ESCALA HORIZONTAL 1:1.000

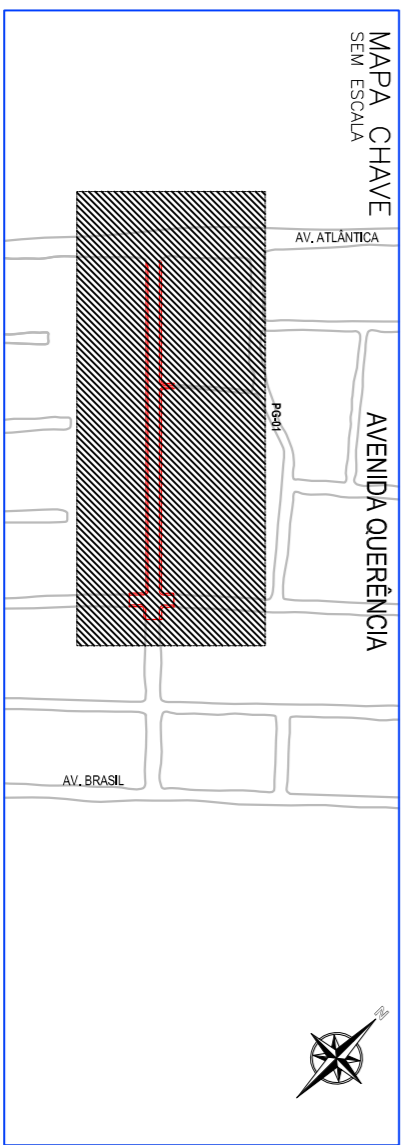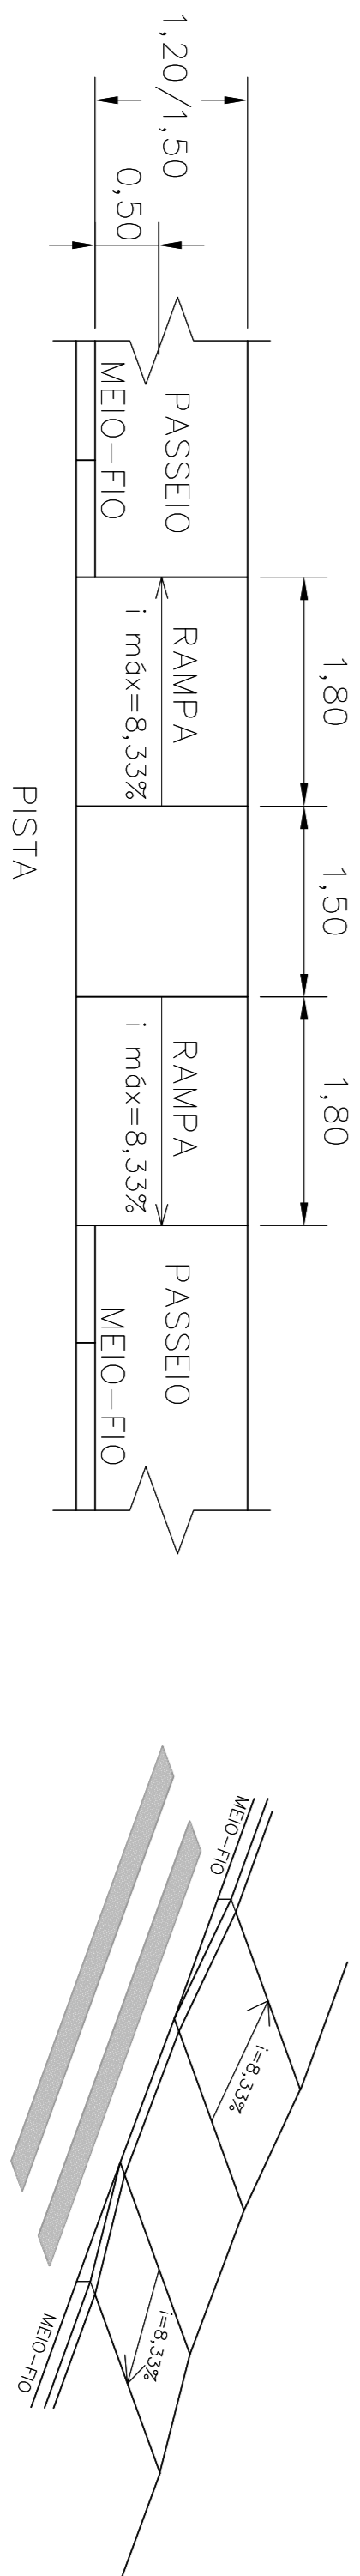

## NOTAS

- (VER LOCALIZAÇÃO NO PROJETO DE SINALIZAÇÃO)  
SEM ESCALA
- AS RAMPAS DEVEM SER EXECUTADAS DE MANEIRA A FICAREM ALINHADAS ENTRE SI, (UMA EM FRENTE DA OUTRA);
- AS RAMPAS SERÃO EXECUTADAS EM PISO DE CONCRETO, ESPESURA 8 CM, FCK = 15 MPa, ACABAMENTO RUGOSO.
- AS BOCAS DE LOBO DEVERÃO TER UM AFASTAMENTO MÍNIMO DE 30 cm DO FINAL DAS ABAS.

1	ALISTE NO ANEXO E INSCRIÇÃO DO LANCE GRATE	EDUARDO	1427	CI/CON	12/09/2015
2	ASSINATURA INICIAL	EDUARDO	1427	CI/CON	12/09/2015
3	REVISÃO	EDUARDO	1427	CI/CON	12/09/2015
4	REVISÃO	EDUARDO	1427	CI/CON	12/09/2015
		<p>PREFEITURA MUNICIPAL DE RIO GRANDE</p>	
<p>PROJETOS DE INFRAESTRUTURA DE ENGENHARIA – FASE 1          BALNEÁRIO CASSINO – RIO GRANDE/RS          VIAS ESTRUTURANTES</p>			
<p>TÍTULO DO PROJETO</p>			
<p>PROJETO GEOMÉTRICO</p>		<p>AVENIDA QUERÊNCIA</p>	
<p>km 0+000 ao km 0+245</p>		<p>INDICAÇÃO</p>	
<p>Geom – av. querência.dwg</p>		<p>INDICADO DO DESENHO</p>	
<p>DATA</p>		<p>PG-01</p>	
<p>EDUARDO</p>		<p>JULHO/2015</p>	