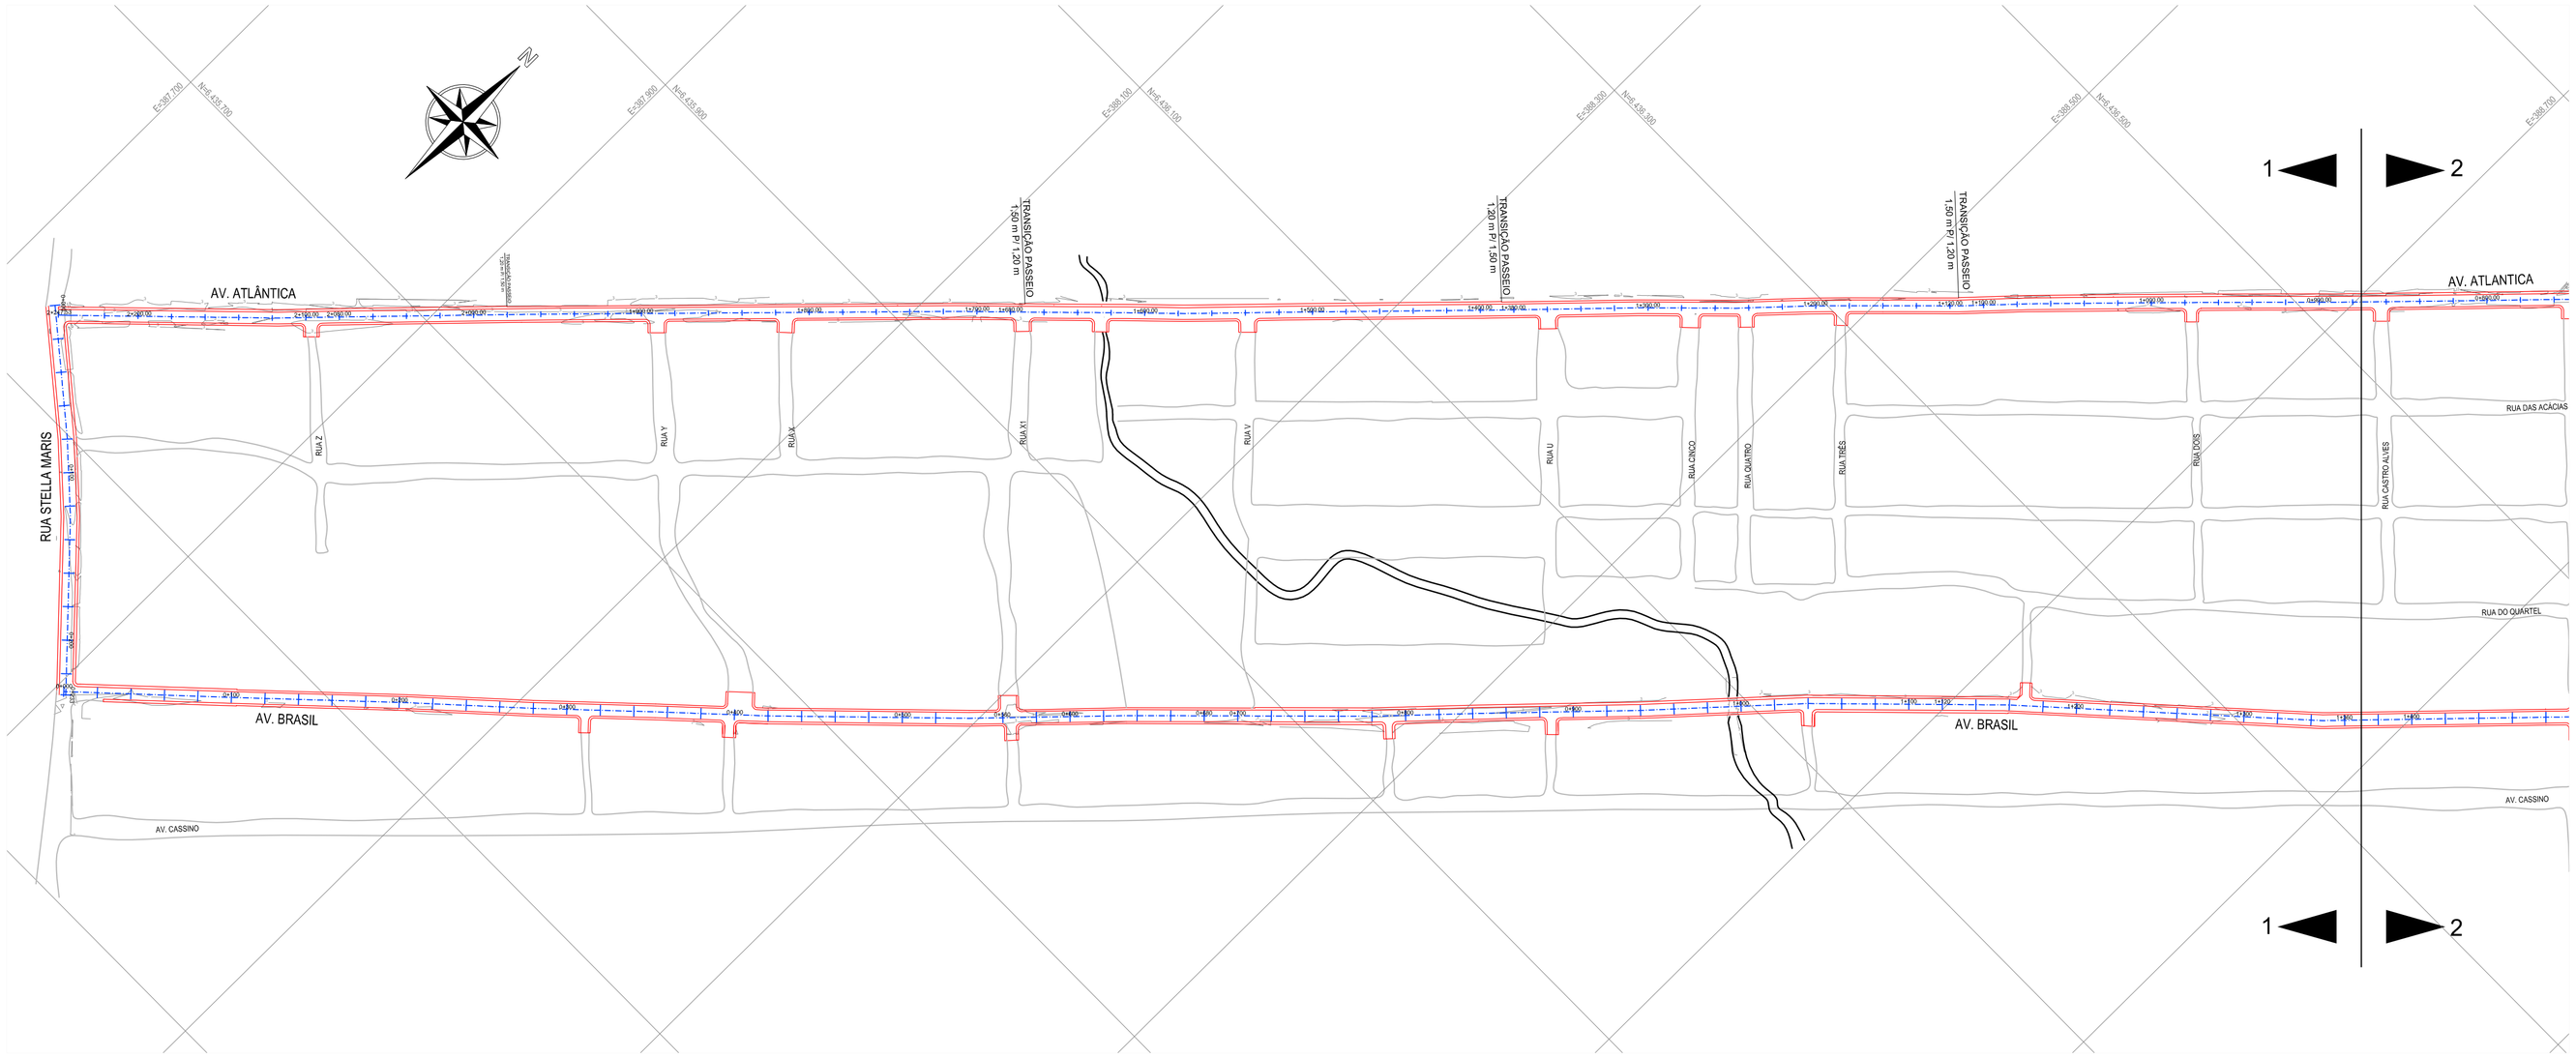

PLANTA BAIXA
ESCALA 1:2.500

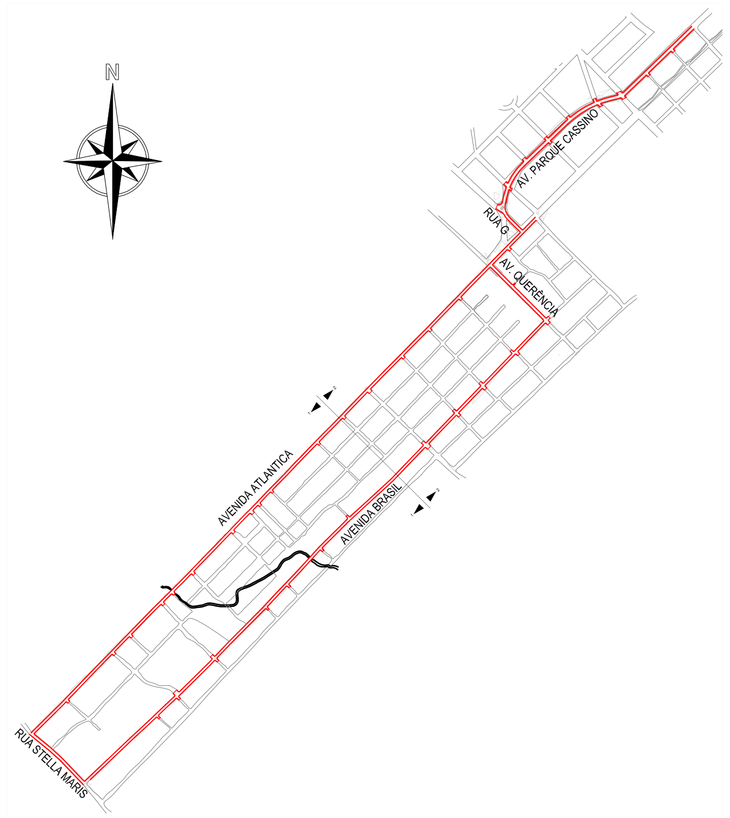

PLANTA DE SITUAÇÃO
SEM ESCALA

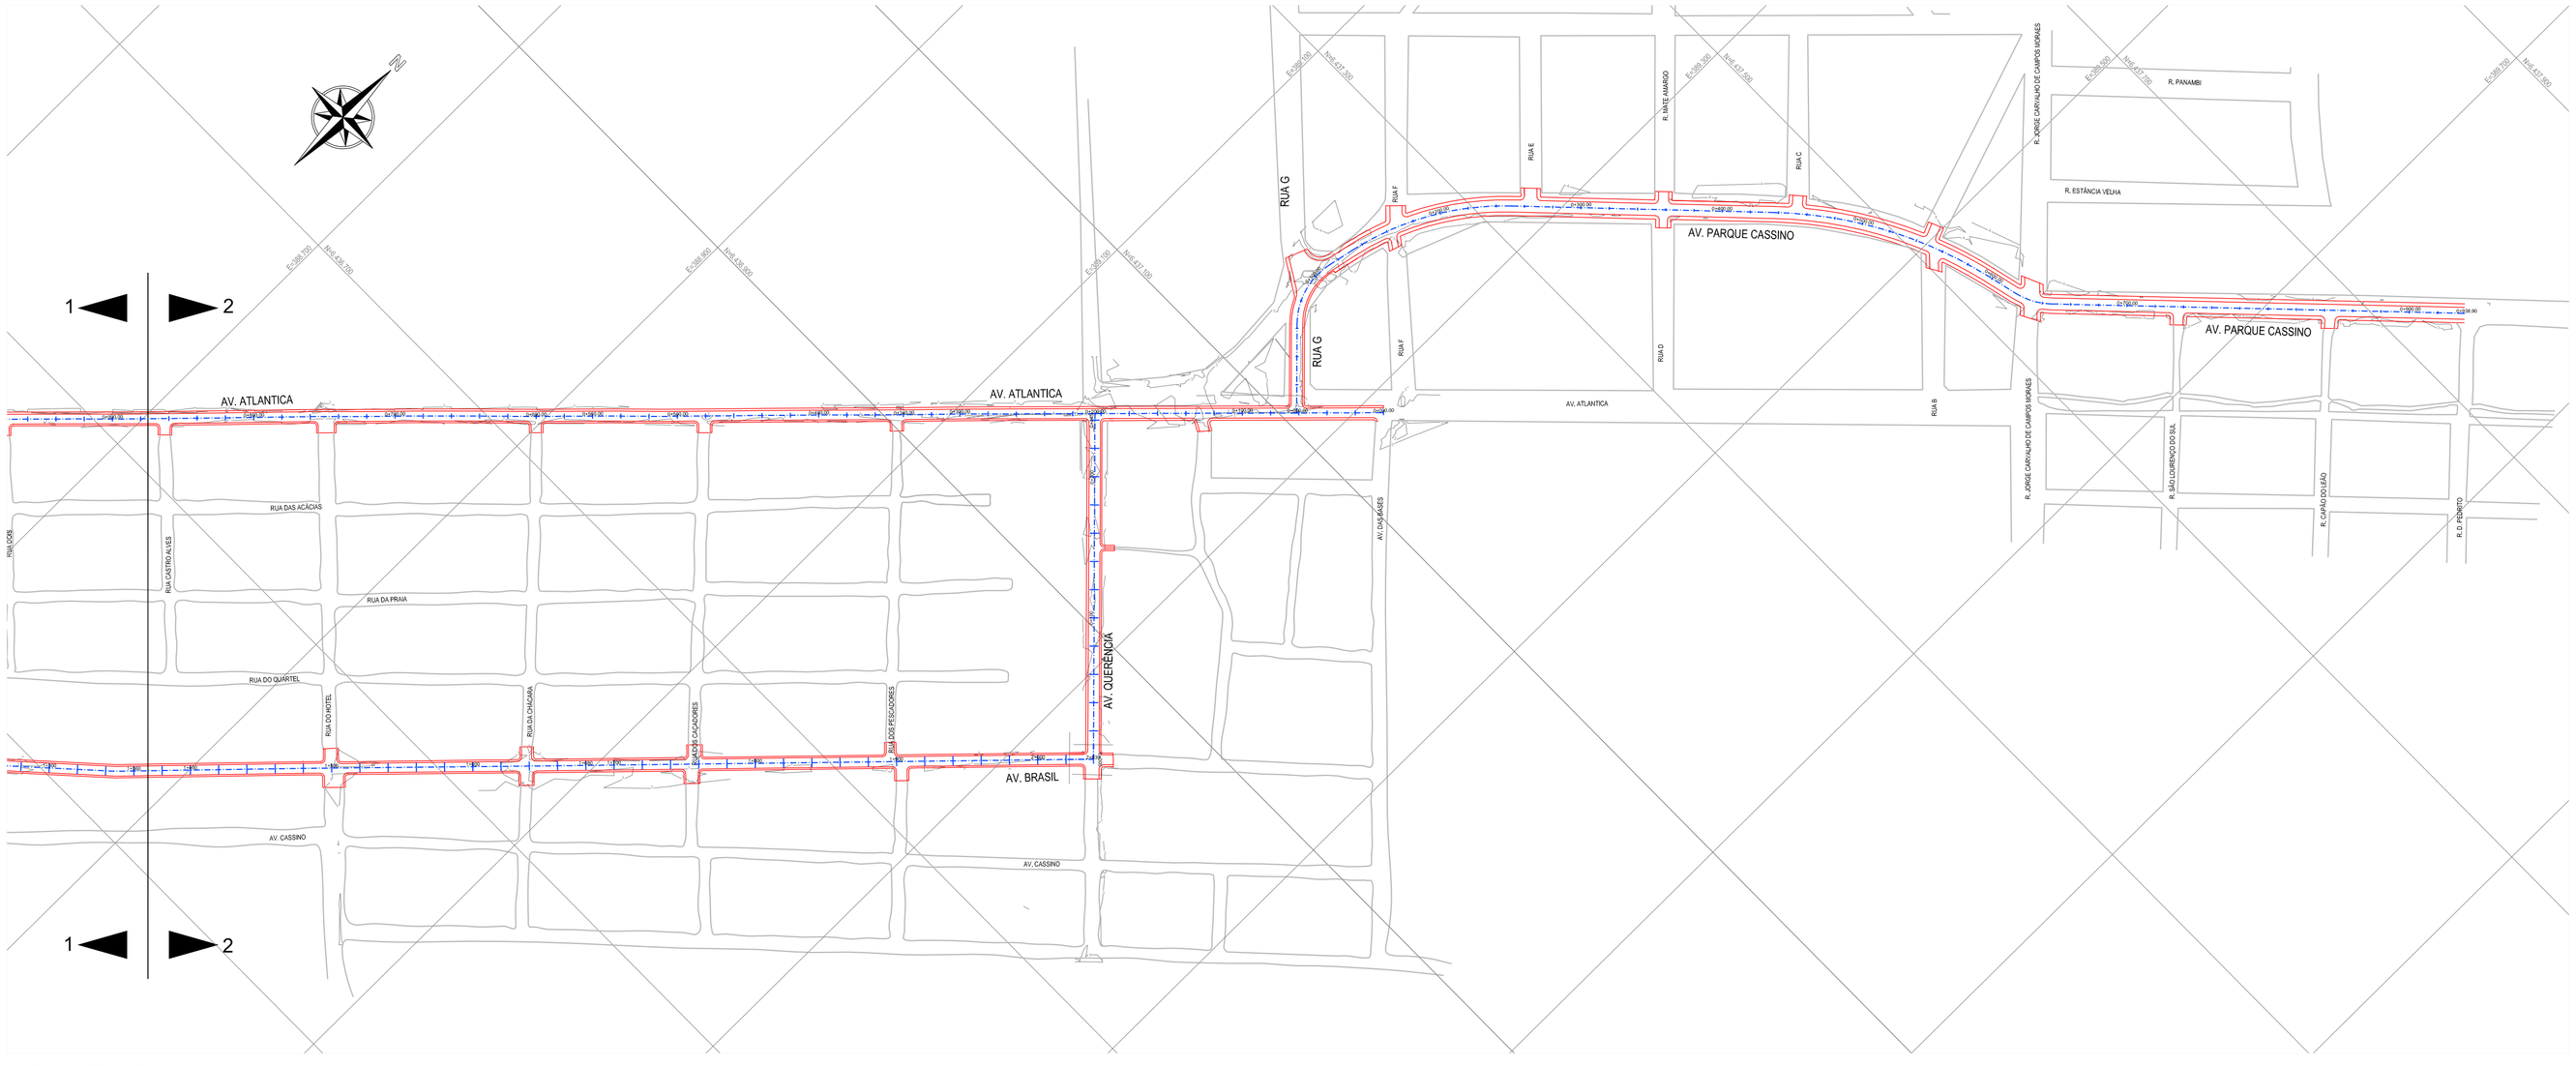

PLANTA BAIXA
ESCALA 1:2.500

REVISÃO	DESCRIÇÃO	DESENHO	VERIFICAÇÃO	APROVAÇÃO	DATA
0	EMISSÃO INICIAL	DIOGO	NEY	CYLON	07/08/2015

PROJETO	RESPONSÁVEL TÉCNICO	COORDENADOR	PROJETISTA
BOURSCHEID ENGENHARIA	ARISTÓTELES JOSÉ BOURSCHEID CREA 9.409	CYLON F. ROSA NETO CREA 44.757	EDUARDO PIO DA SILVA CREA 86.116

CLIENTE

PREFEITURA MUNICIPAL DE RIO GRANDE

PROJETO/OBRA

PROJETOS DE INFRAESTRUTURA DE ENGENHARIA – FASE 1
BALNEÁRIO CASSINO – RIO GRANDE/RS
VIAS ESTRUTURANTES

TÍTULO DO DESENHO

PROJETO GEOMÉTRICO
VIAS ESTRUTURANTES
PLANTA BAIXA

DESENHO	DATA	ESCALA	NOME DO ARQUIVO	NÚMERO DO DESENHO
DIOGO	AGOSTO/2015	INDICADA	geometrico_plantabaixa_geral.dwg	PG–01