

PLANTA BAIXA

ESCALA 1:1.000

LEGENDA

.....

BORDO DE PISTA

.....

CERCA

.....

EIXO

=====

ALINHAMENTO PREDIAL

.....

CURVA DE NIVEL

=====

CALÇADA

.....

ÁRVORES

●

POSTE DE CONCRETO

●

POSTE DE MADEIRA

○


POSTE DE FERRO

○

TELEFONE PÚBLICO

○


PARADA DE ÔNIBUS

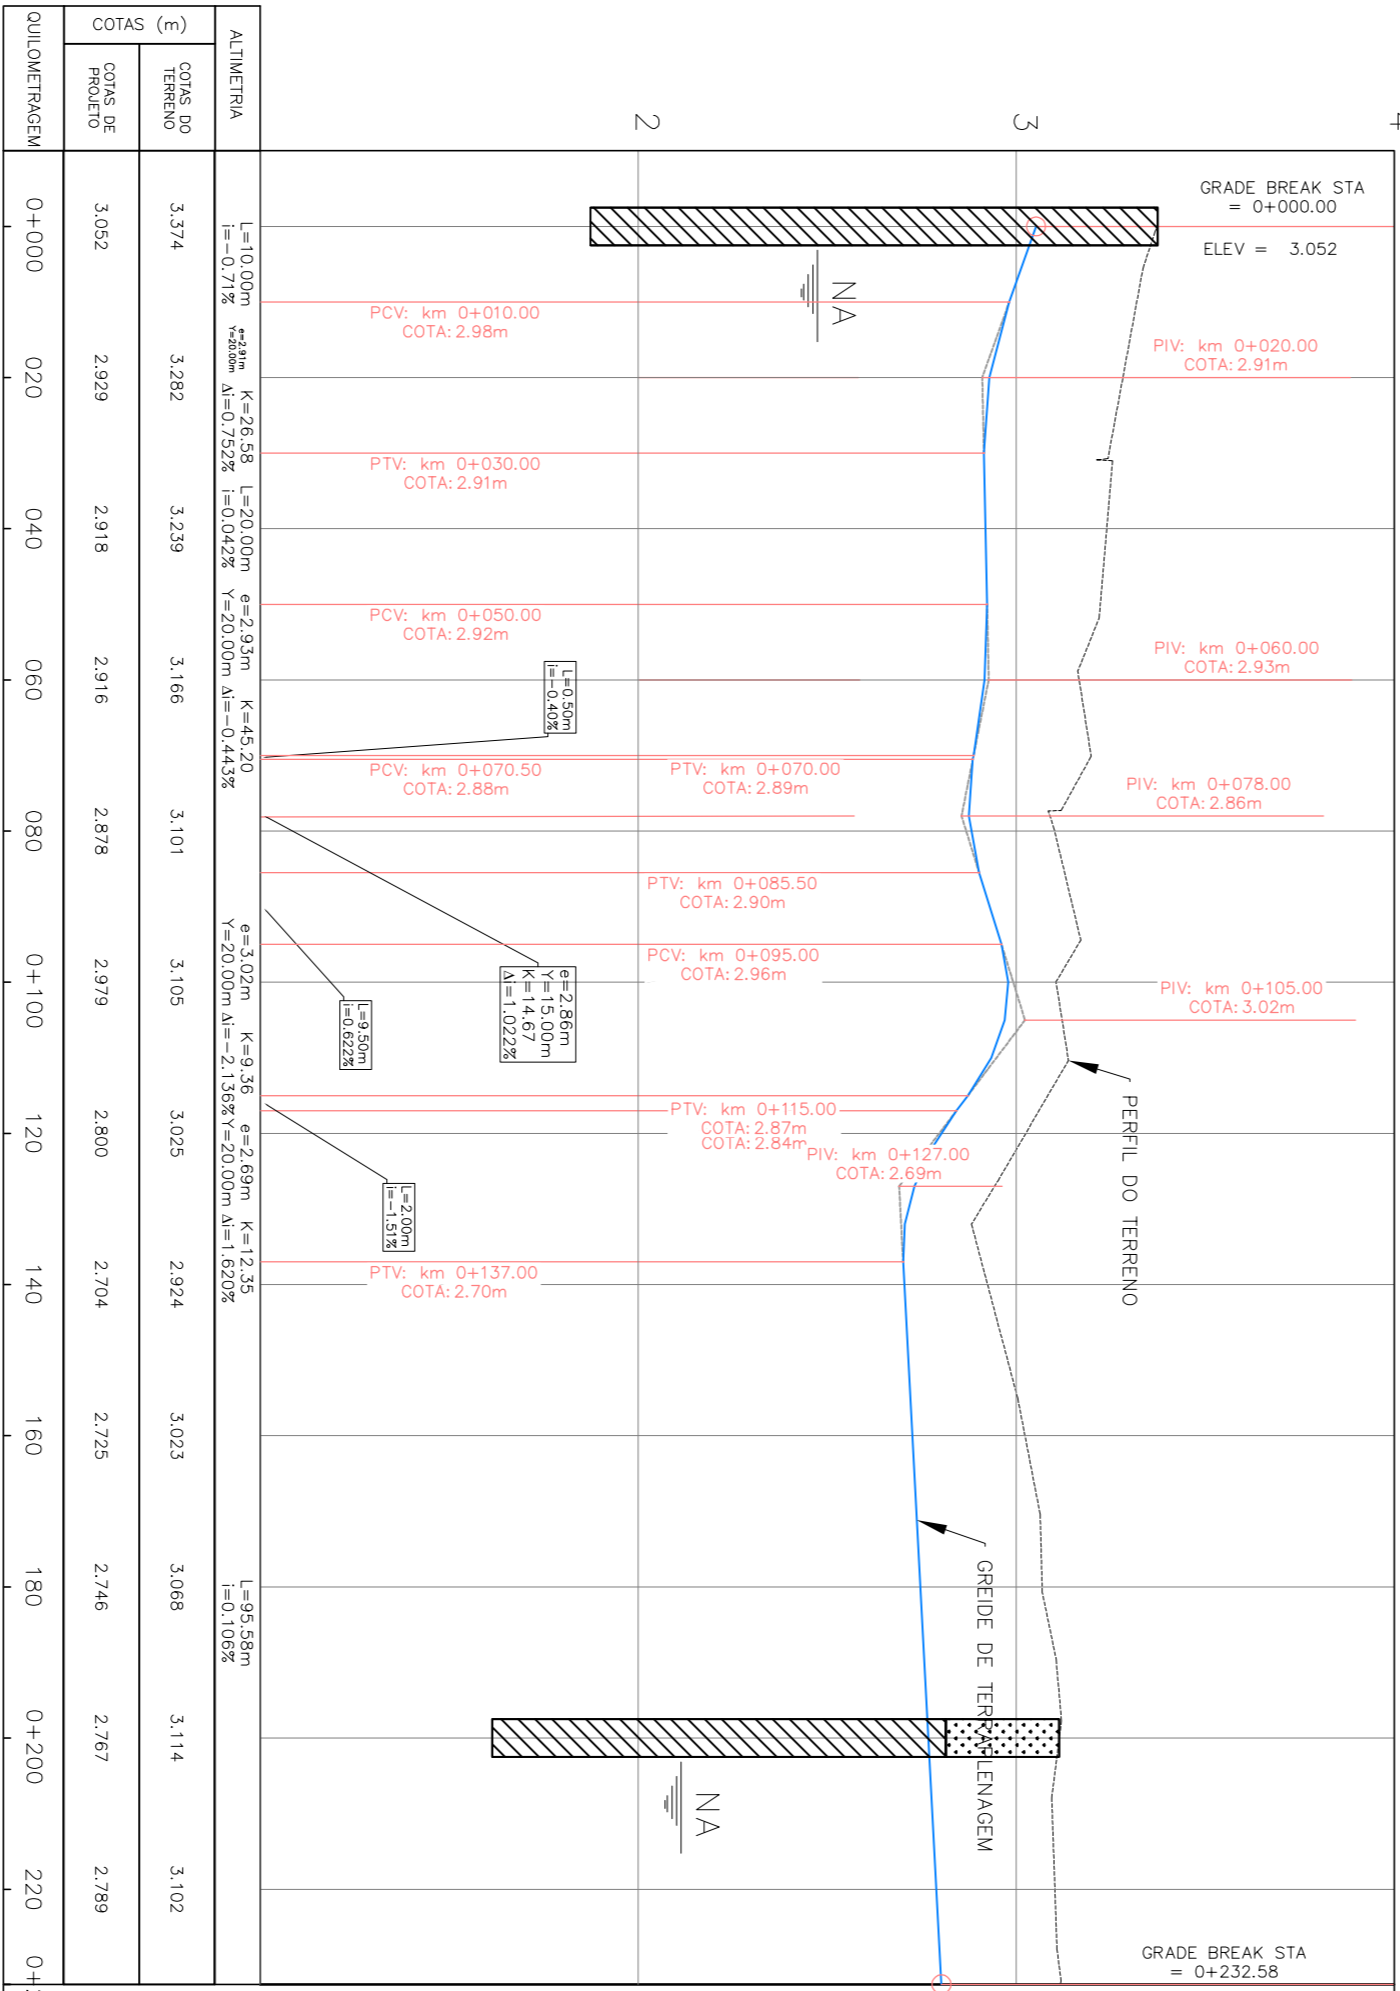

PERFIL LONGITUDINAL

ESCALA VERTICAL 1:20

ESCALA HORIZONTAL 1:1.000

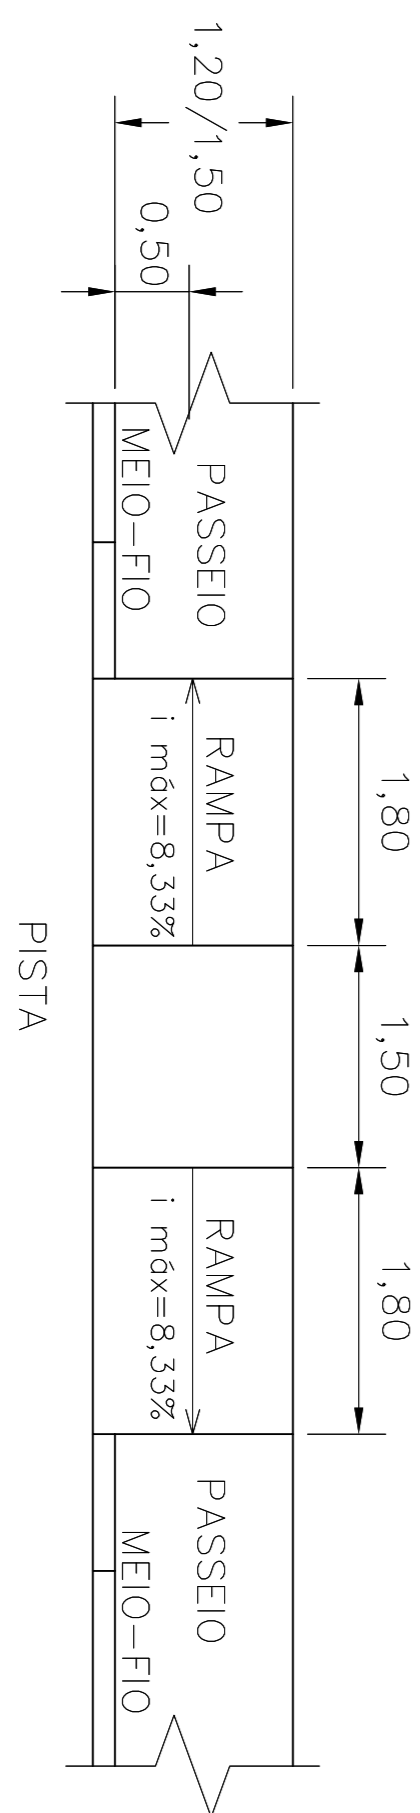

DETALHES DA RAMPA DE PASSEIO (ABNT NBR 9050/04)

(VER LOCALIZAÇÃO NO PROJETO DE SINALIZAÇÃO)

SEM ESCALA

NOTAS

- AS RAMPAS DEVEM SER EXECUTADAS DE MANEIRA A FICAREM ALINHADAS ENTRE SI, (UMA EM FRENTE DA OUTRA);
- AS RAMPAS SERÃO EXECUTADAS EM PISO DE CONCRETO, ESPESURA 8 CM, FCK = 15 MPa, ACABAMENTO RUGOSO.
- AS BOCAS DE LOBO DEVERÃO TER UM AFASTAMENTO MÍNIMO DE 30 cm DO FINAL DAS ABAS.



PROJETO/REVISÃO		PROJETOS DE INFRAESTRUTURA DE ENGENHARIA – FASE 1	
0		BALENAIRIO CASSINO – RIO GRANDE/RS	
VIA		VIAS ESTRUTURANTES	
PROJETO GEOMÉTRICO		RUA STRELLA MARIS	
km 0+000 ao km 0+233			
TÍTULO DO PROJETO		PROJETO GEOMÉTRICO	
EDUARDO		JULHO/2015	
INDICADA		Geom. Rio. Strellamaris.dwg	
PG-01			

CLIENTE	PREFEITURA MUNICIPAL DE RIO GRANDE
PROJETO/REVISÃO	PROJETO/REVISÃO
0	EDUARDO
1	EDUARDO
