
PLANTA BAIXA
Escala 1:1.000




ESCALA 1:1.000

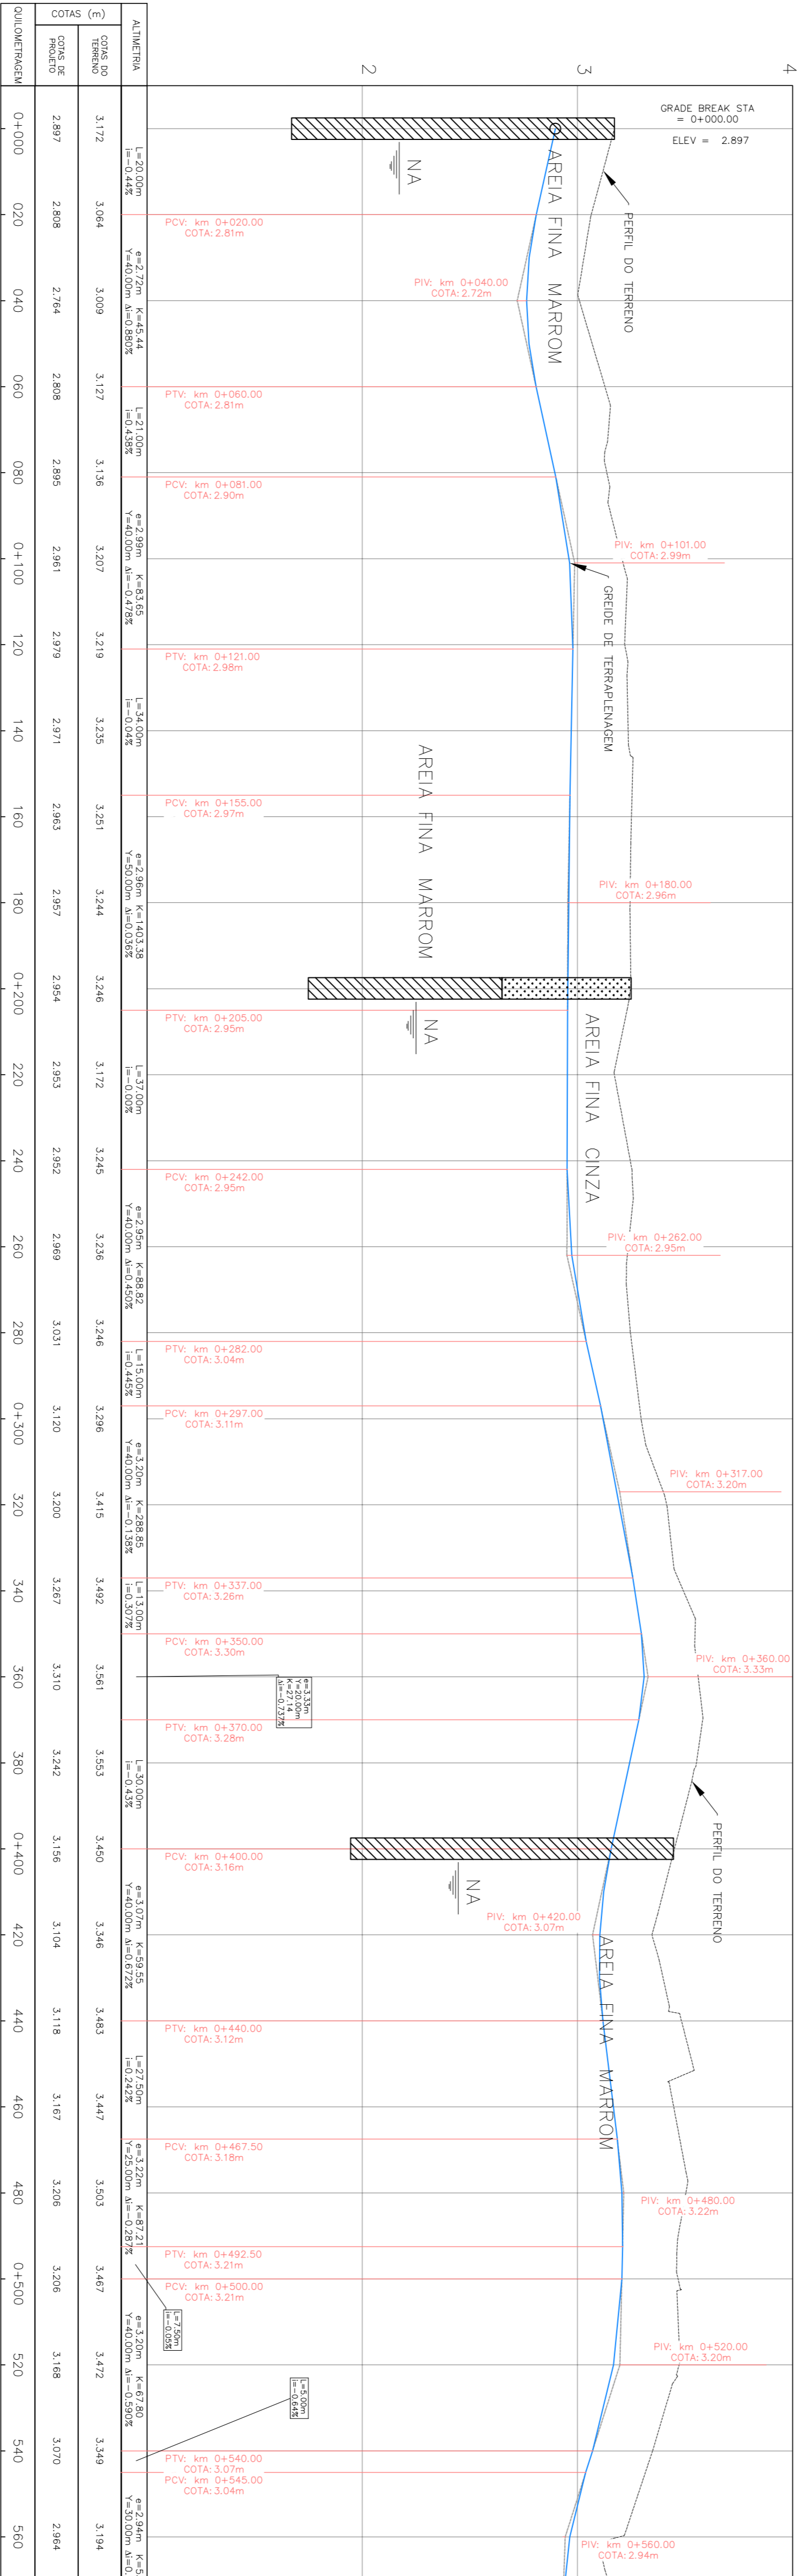

PERFIL LONGITUDINAL

ESCALA VERTICAL 1:20
ESCALA HORIZONTAL 1:1.000

ESCALA HORIZONTAL 1:1.000

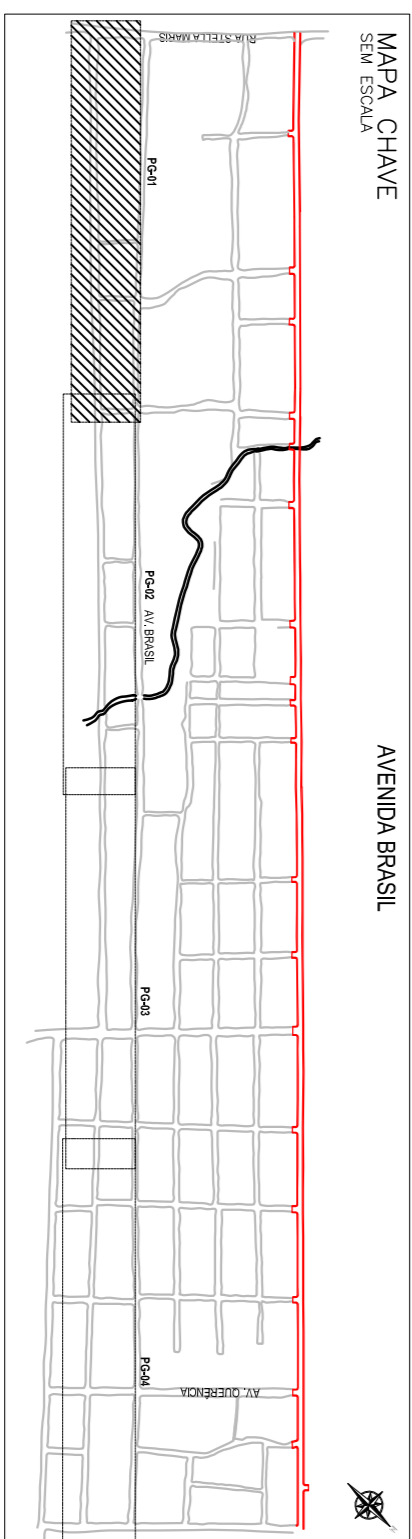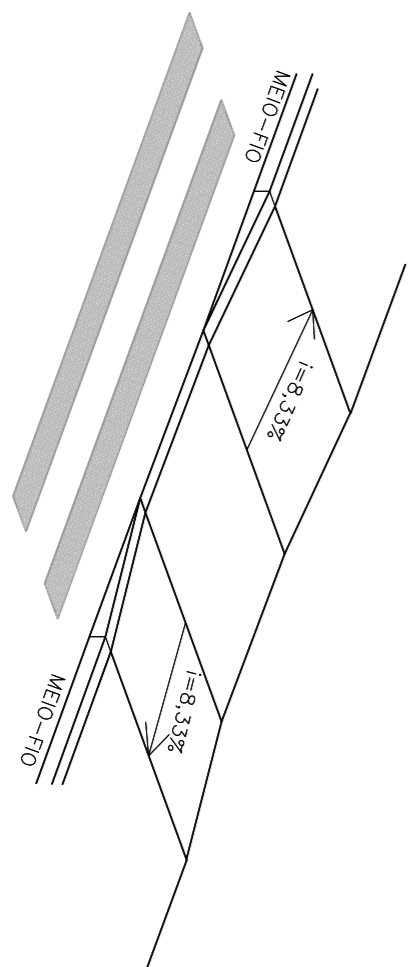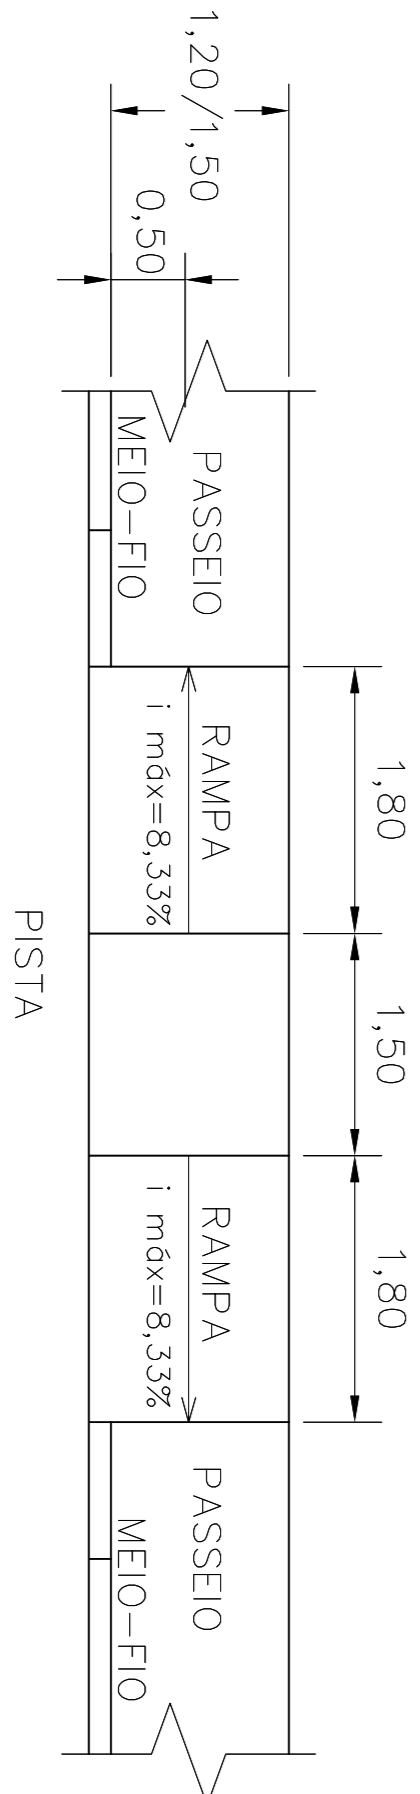

NOTAS

- AS RAMPAIS DEVEM SER EXECUTADAS DE MANEIRA A FICAREM ALINHADAS ENTRE SI. (UMA EM FRENTE DA OUTRA);
- AS RAMPAIS SERÃO EXECUTADAS EM PISO DE CONCRETO, ESPESURA 8 CM, FCK = 15 MPa, ACABAMENTO RUGOSO.
- AS BOCAS DE LOBO DEVERÃO TER UM AFASTAMENTO MÍNIMO DE 30 CM DO FINAL DAS ABAS.

- AS RAMPAIS SERÃO EXECUTADAS EM PISO DE CONCRETO, ESPESURA 8 CM, FCK = 15 MPa, ACABAMENTO RUGOSO.
- AS BOCAS DE LOBO DEVERÃO TER UM AFASTAMENTO MÍNIMO DE 30 cm DO FINAL DAS ABAS.

- AS BOCAS DE LOBO DEVERÃO TER UM AFASTAMENTO MÍNIMO DE 30 cm DO FINAL DAS ABAS.

DETALHES DA RAMPA DE PASSEIO (ABNT NBR 9050/04)

(VER LOCALIZAÇÃO NO PROJETO DE SINALIZAÇÃO,
SEM ESCALA

[illegible]