




Escala 1:5000

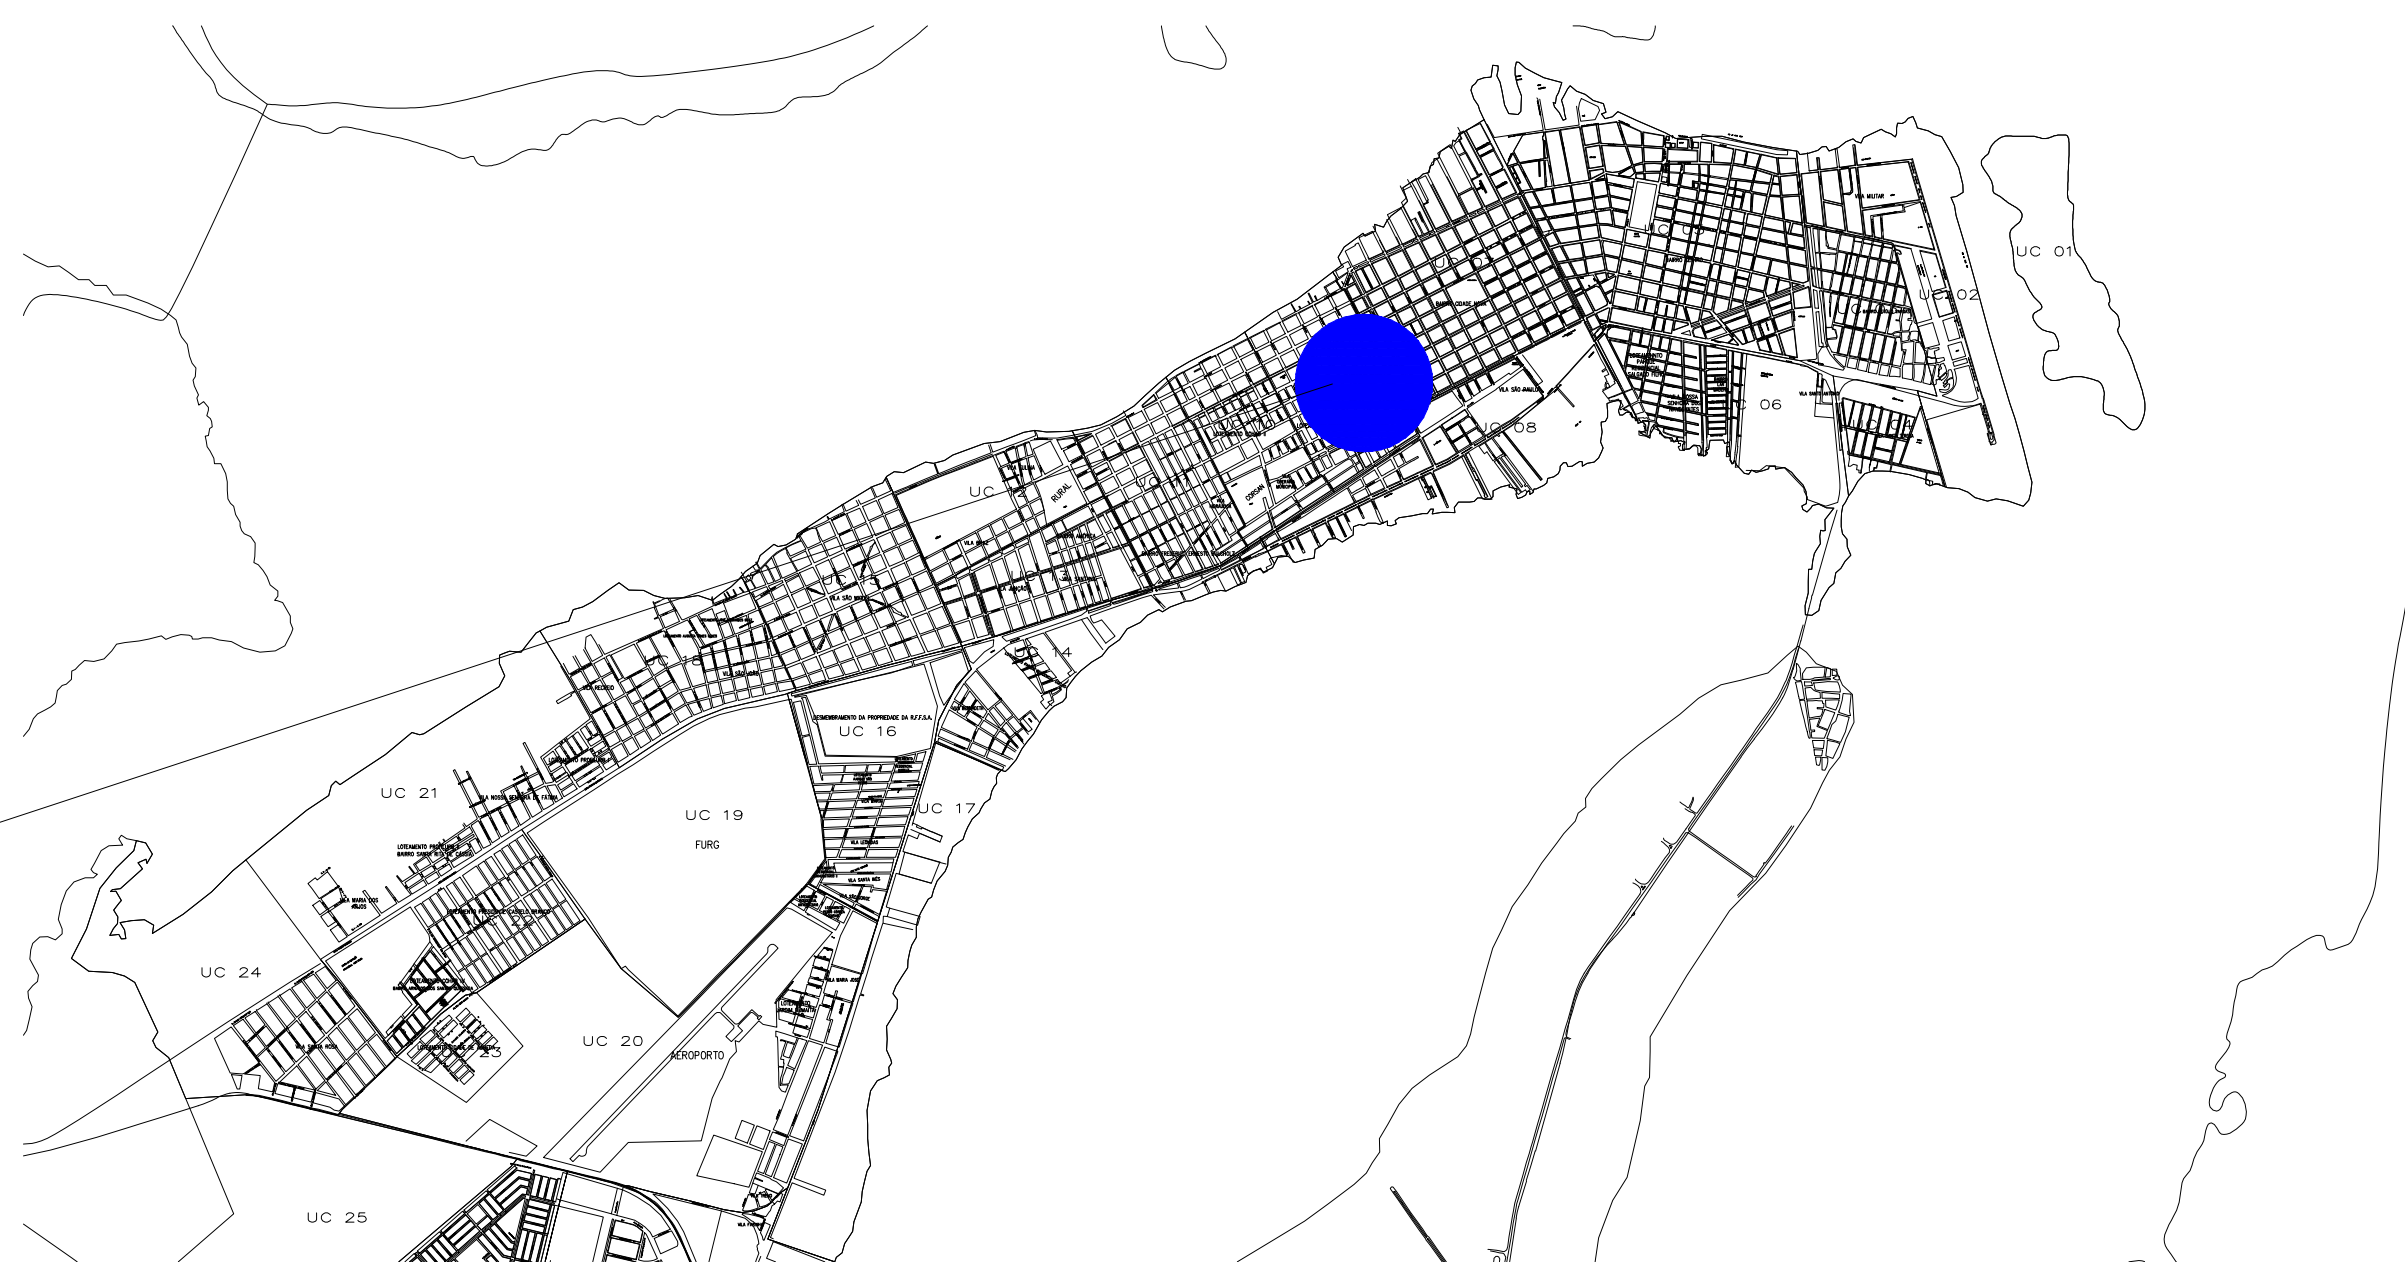

Escala 1:50000

PREFEITURA MUNICIPAL DO RIO GRANDE			
Secretaria de Município de Infraestrutura			
Superintendência de Fiscalização de Obras Contratadas			
Obra/Local:		Projeto de Pavimentação e Drenagem Rua Paraná	
Especificação:		Planta de Situação	
Resp. Projeto: Eng ^a Civil Gilberto Arabidian Jr, CREA-RS:159864			
Levantamento Topográfico: Eng ^o Mec. Mauro Lippert, CREA-RS: 37973			
Superintendente: Eng ^a Civil Suzel Magali Leite, CREA-RS: 39323			
Secretário: Cleide Torres Rodrigues			
Desenho:	Data:	Escala:	Prancha:
Vinicius Preto Pereira	Março/2014	Indicada	01/02