


- NOTAS
- MEDIDAS E NÍVEIS EM METROS.
  - VERIFICAR POSIÇÃO EXATA DOS PLANOS NO PROJETO ESTRUTURAL.
  - EM CASO DE CONFLITO DE INFORMAÇÕES ENTRE O PROJETO GRÁFICO E O MEMORIAL DESCRITIVO, PREVALECE A INFORMAÇÃO CONTIDA NOS DESENHOS.
  - ALTERAÇÕES NESTE PROJETO SOMENTE COM AUTORIZAÇÃO ESCRITA DO PDI
- REFERÊNCIAS:
- PLANHA DE QUANTITATIVOS.
  - MEMORIAL DESCRITIVO E ESPECIFICAÇÕES TÉCNICAS

LEGENDA:		INDICAÇÃO DE VISTAS
	INDICAÇÃO NÍVEIS PLANTA E CORTE	
	INDICAÇÃO DE CORTES	
	INDICAÇÃO DE FACHADAS	
	INDICAÇÃO DE EIXOS	
	INDICAÇÃO DE ELEVACOES (BANCOAS, PATELARES E ETC.)	

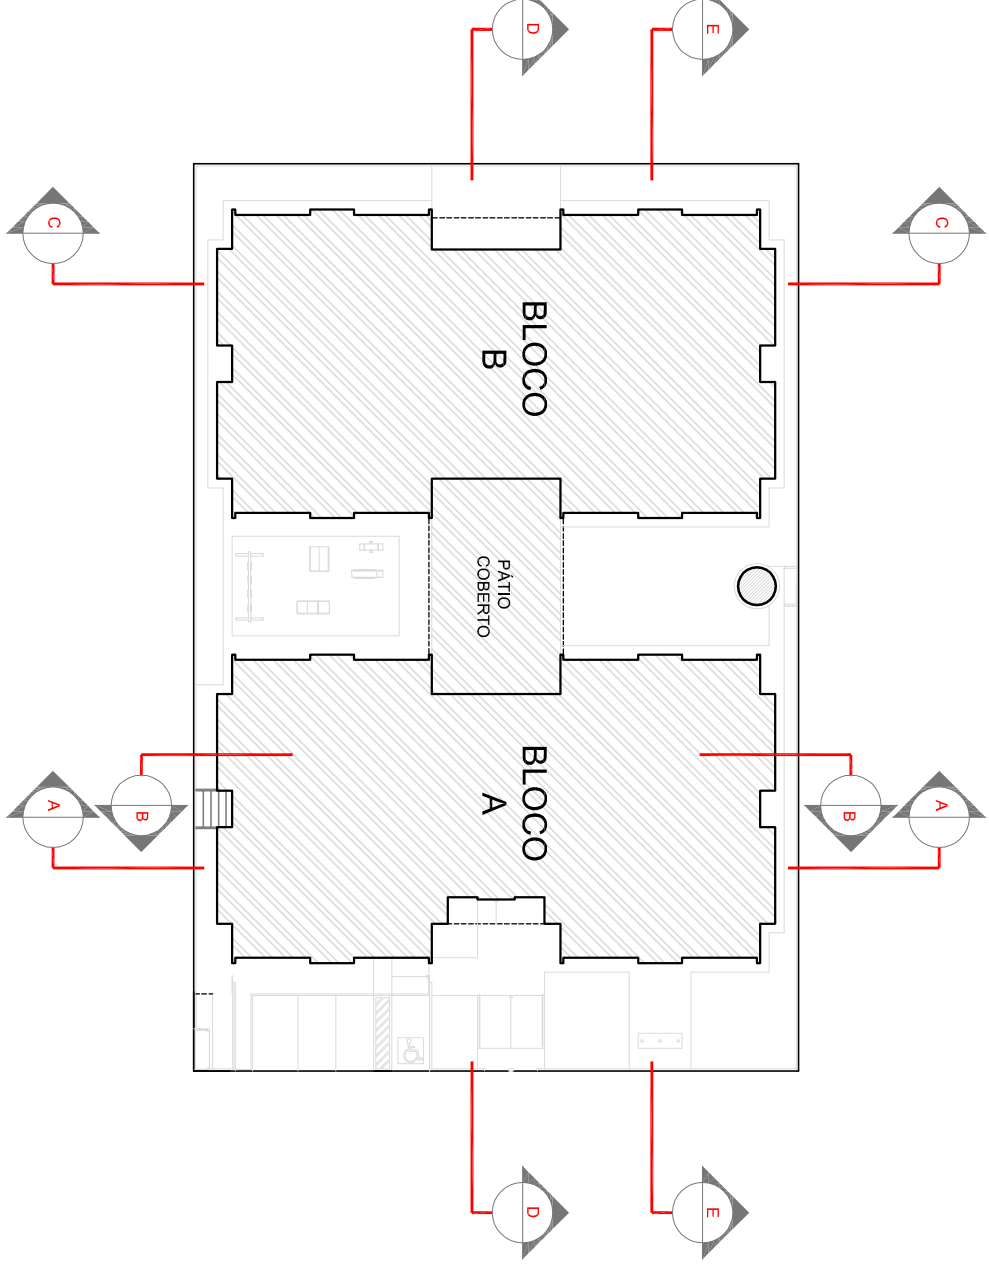

4 CROQUI DE REFERÊNCIA  
ESCALA 1/500


**FNDE** *Fundo Nacional de Educação* Ministério da Educação **GOVERNO FEDERAL** **BRASIL** PATRIAL EDUCADORA

PROJETO PADRÃO - FNDE


PROPRIETÁRIO: :	
ENDEREÇO:	
MUNICÍPIO – UF:	
PROPRIETÁRIO	
RESP. TÉCNICO	CREA
AUTOR DO PROJETO	CAU
DUFO	CREA
OBSERVAÇÕES:	
RA	

PROJETO EXECUTIVO


PROGRAMA PROINFÂNCIA - PROJETO TIPO 1	
PROJETO DE ARQUITETURA	
CORTES AA, BB e CC	
COORDENAÇÃO	ARQ
CGEST - Coordenação Geral de Infraestrutura Educacional	
REVISÃO	ESCALA
R-01 - alteração altura parede	1/75
FORMATO	PRONCIA
A1 (84x125x)	05/35

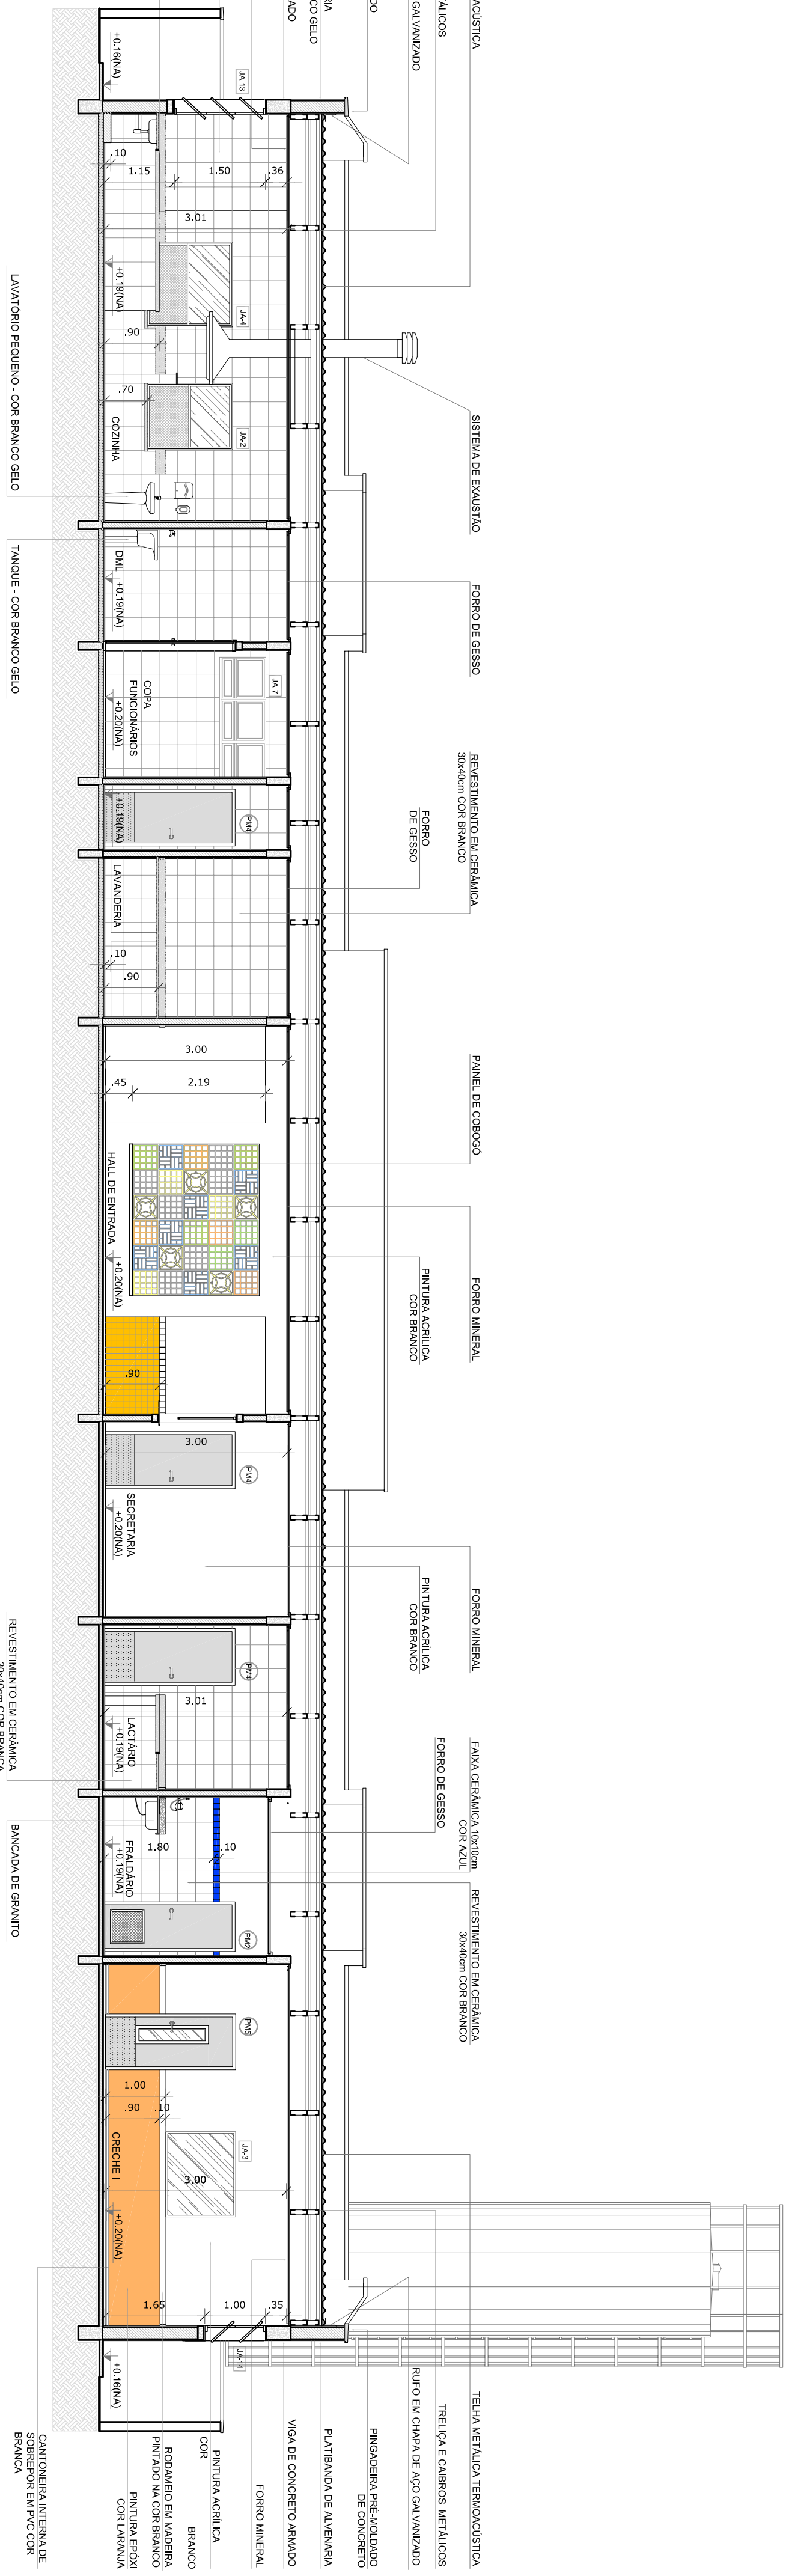

1 CORTE AA  
ESCALA 1/75

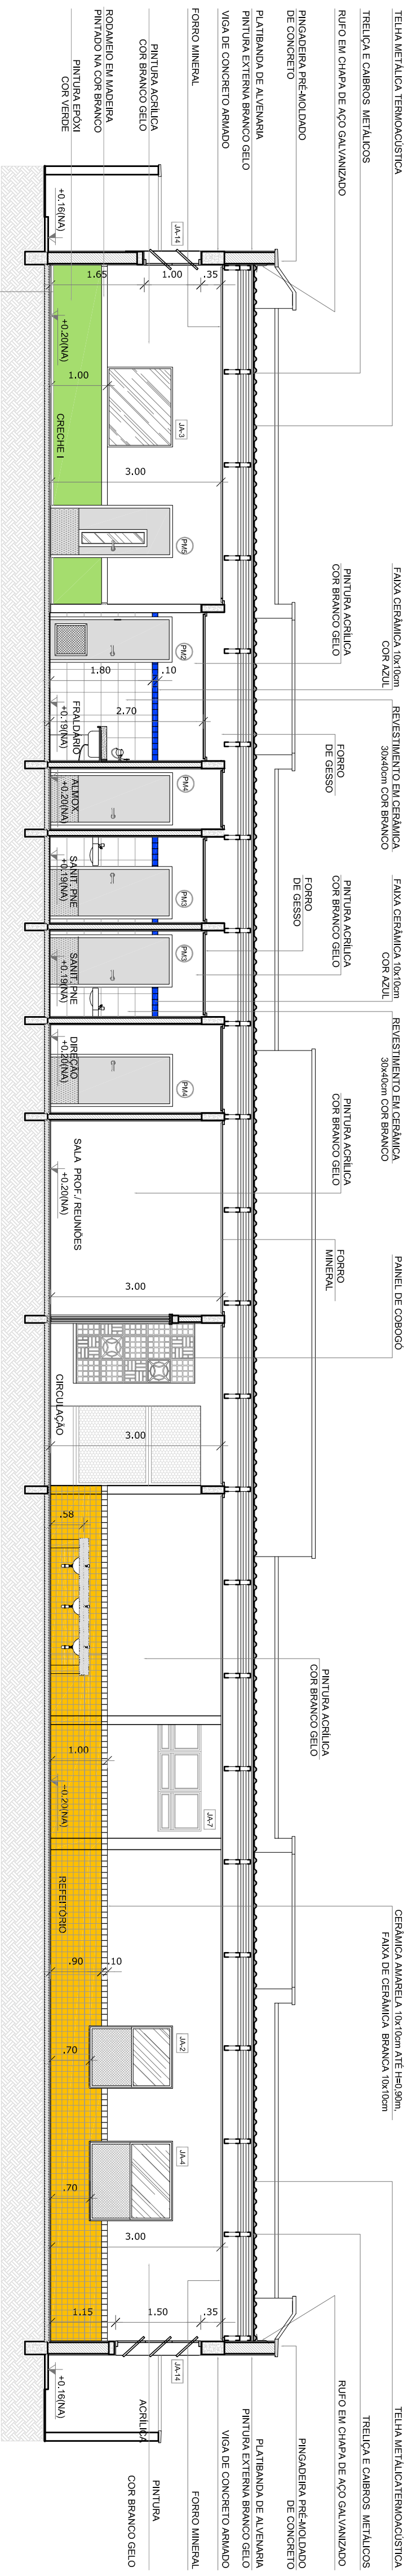

2 CORTE BB  
ESCALA 1/75

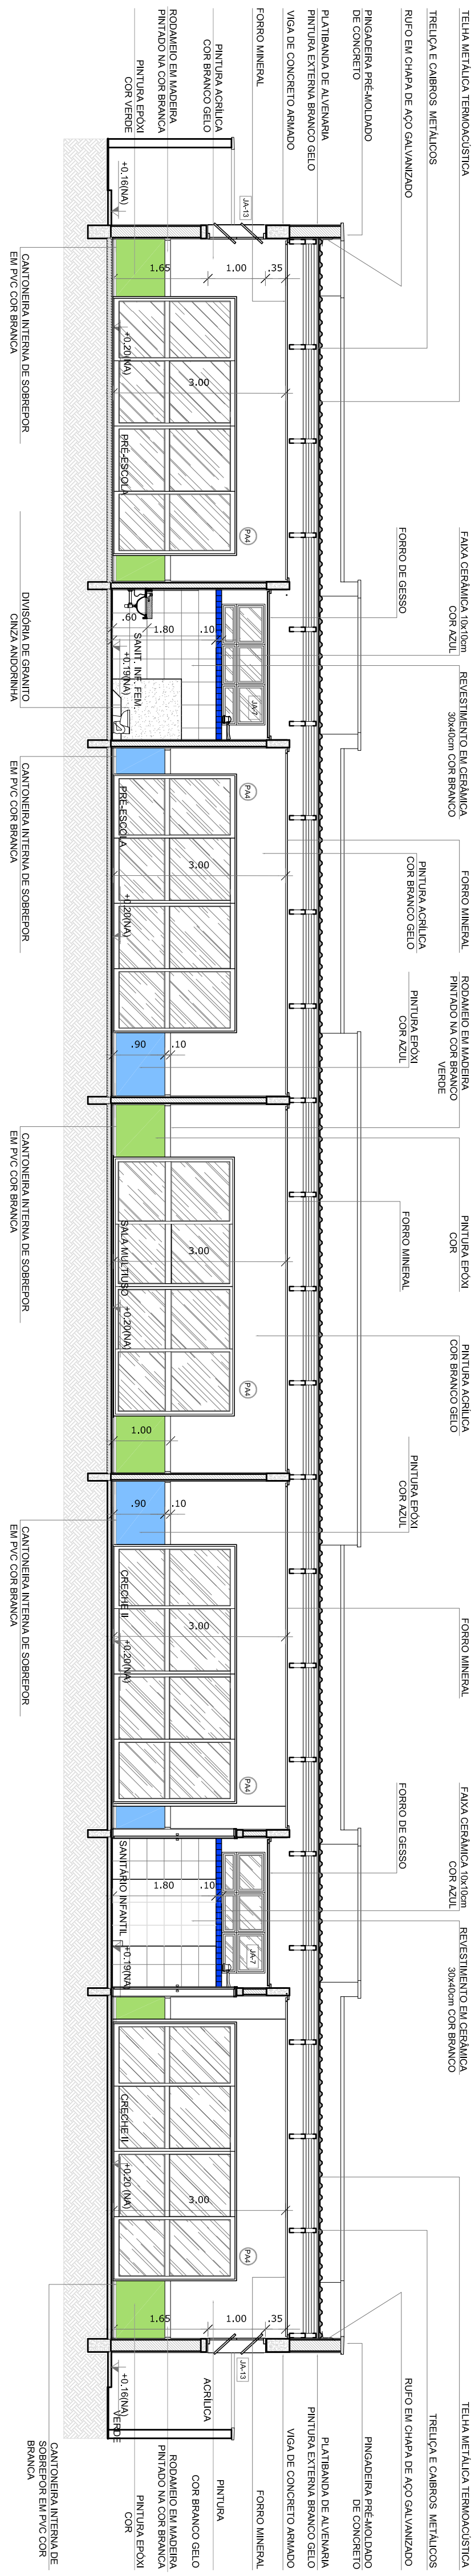

3 CORTE CC  
ESCALA 1/75