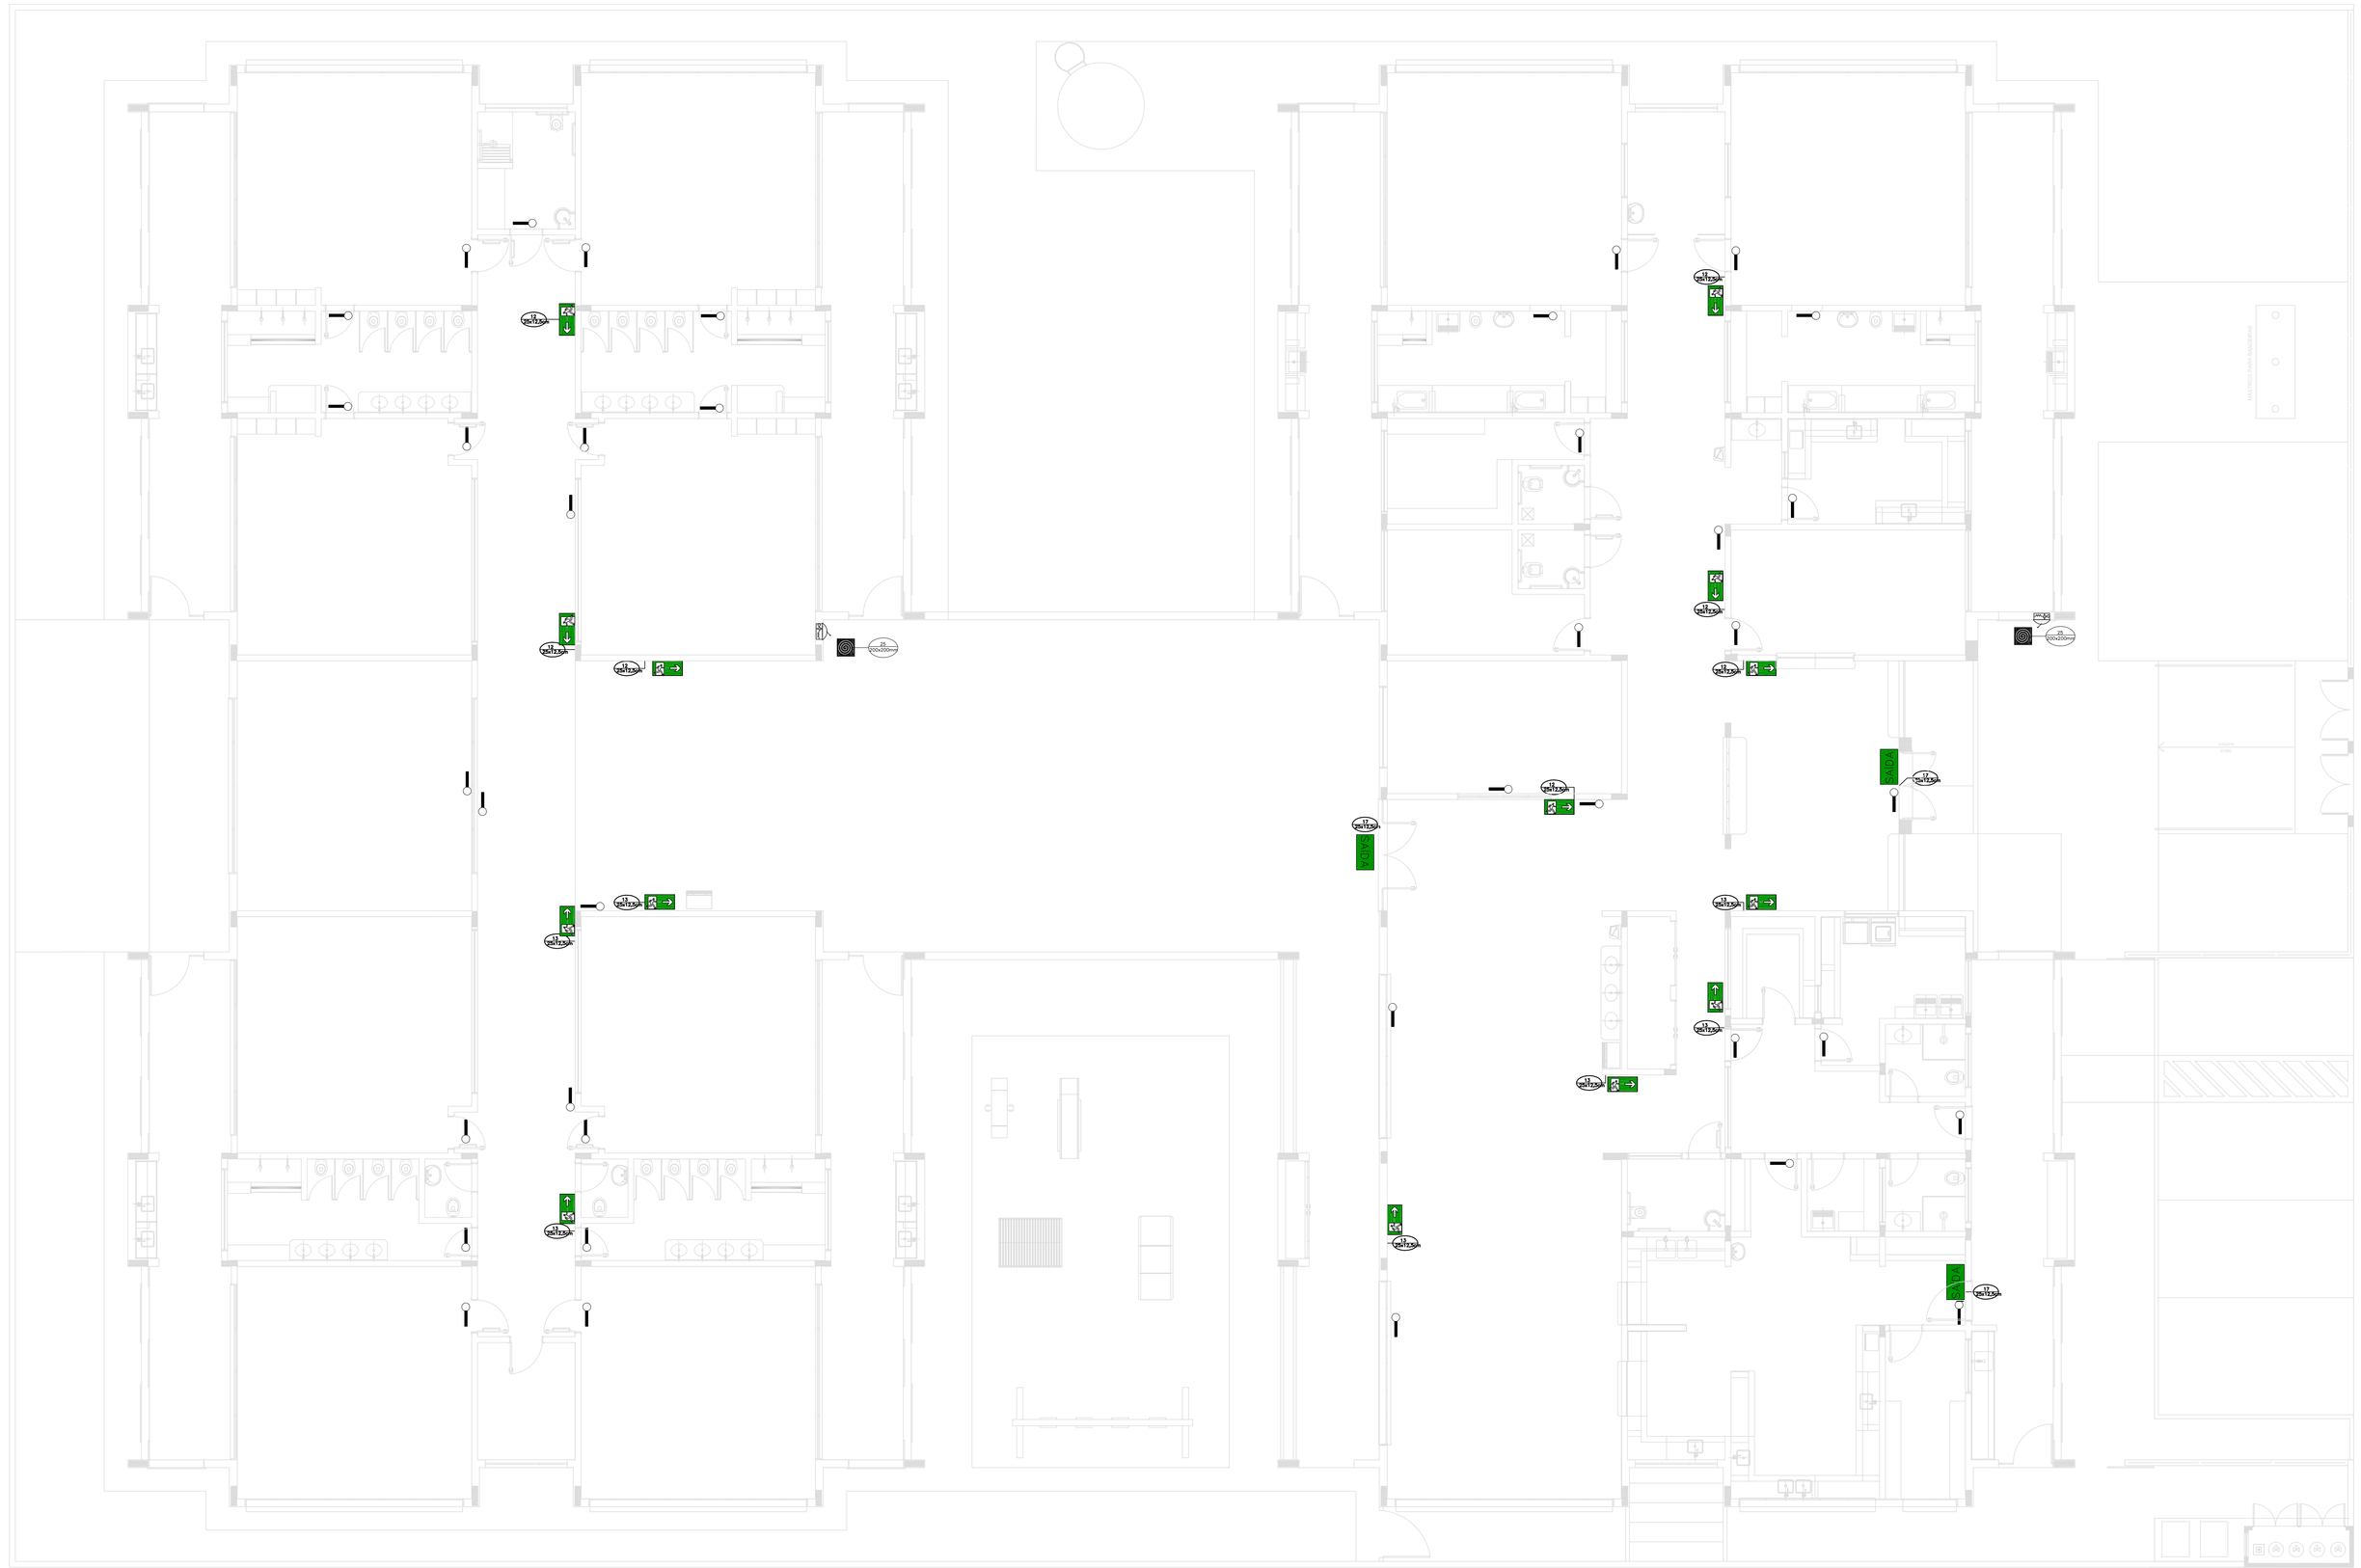

1 PLANTA BAIXA
ESCALA 1/75

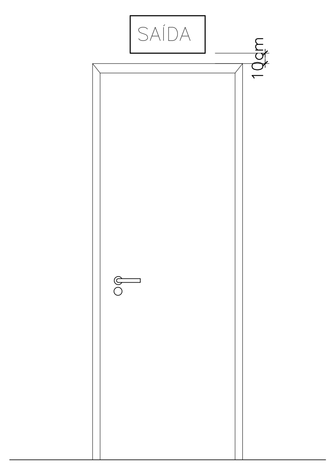

2 DETALHE DA INSTALAÇÃO DA SINALIZAÇÃO NA PORTA
SEM ESCALA

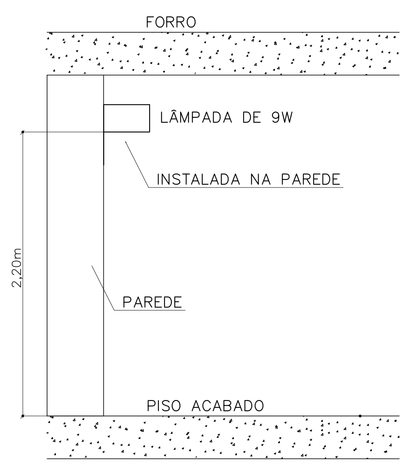

3 BLOCO AUTÔNOMO-ILUMINAÇÃO FIXADA NO TETO
SEM ESCALA

LEGENDA

	Conjunto moto-bomba 2" x 1.1/2"
	Hidrante + mangueira 1.1/2 x 2x15m
	Registro bruto de gaveta Industrial x FG = 2 1/2"
	Válvula de retenção vertical (I°"G" x VR = 2 1/2"

LEGENDA DE SINALIZAÇÃO

	12 (250x125mm)	PLACA DE SINALIZAÇÃO DE ORIENTAÇÃO DE SAÍDA (DIREITA OU ESQUERDA) INSTALADA NA COLUNA A 180cm DO PISO A SUA BORDA SUPERIOR,
	13 (250x125mm)	PLACA DE SINALIZAÇÃO DE ORIENTAÇÃO DE SAÍDA (DIREITA OU ESQUERDA) INSTALADA NA PAREDE A 180cm DO PISO A SUA BORDA SUPERIOR,
SAÍDA	S13 (250x125mm)	PLACA DE SINALIZAÇÃO DE ORIENTAÇÃO DE SAÍDA INSTALADA NO TETO OU NA PAREDE A 10cm DA PORTA
	23 (200x200mm)	PLACA DE SINALIZAÇÃO INDICANDO O LOCAL DE INSTALAÇÃO DOS EXTINTORES DE INCÊNDIO INSTALADA NA PAREDE A 180cm DO PISO
	25 (200x200mm)	PLACA DE SINALIZAÇÃO INDICANDO O ABRIGO DA MANGUEIRA DE INCÊNDIO COM OU SEM HIDRANTE NO SEU INTERIOR INSTALADA NA PAREDE A 180cm DO PISO
		PONTO DE ILUMINAÇÃO DE EMERGÊNCIA DE ACLARAMENTO – BLOCO AUTÔNOMO
		LEGENDA DE C.I. – HIDRANTES
		HIDRANTE SIMPLES
		LEGENDA DE C.I. – EXTINTORES
		EXTINTOR PORTATIL COM CARGA DE DIÓXIDO DE CARBONO COM CAPACIDADE EXTINTORA 5–B:C – 6kg
		EXTINTOR PORTATIL C/ CARGA DE PÓ ABC C/ CAPACIDADE EXTINTORA 2–A:20–B:C 6kg

OS PROJETOS DEVEM SER ADAPTADOS TECNICAMENTE CONFORME AS NECESSIDADES MUNICIPAIS.

FNDE Fundo Nacional de Desenvolvimento da Educação | Ministério da Educação | GOVERNO FEDERAL BRASIL PÁTRIA EDUCADORA

PROJETO PADRÃO - FNDE

PROPRIETÁRIO: :

ENDEREÇO:

MUNICÍPIO – UF:

PROPRIETÁRIO

RESP. TÉCNICO — CREA

AUTOR DO PROJETO — CAU

DLFO | CREA | RA

OBSERVAÇÕES:

PROJETO EXECUTIVO

PROGRAMA PROINFÂNCIA - PROJETO TIPO 1

PROJETO DE INSTALAÇÕES

COORDENAÇÃO: CGEST - Coordenação Geral de Infraestrutura Educacional	ILUMINAÇÃO DE EMERGÊNCIA E SINALIZAÇÃO	HIN
FORMATO: A0 (841x1189)	REVISÃO: R.00 / ESCALA: 1/75 / DATA EMISSÃO: JUNHO/2015	PRANCHA: 04/05