



Projeto Arquitetônico ESC 1:250

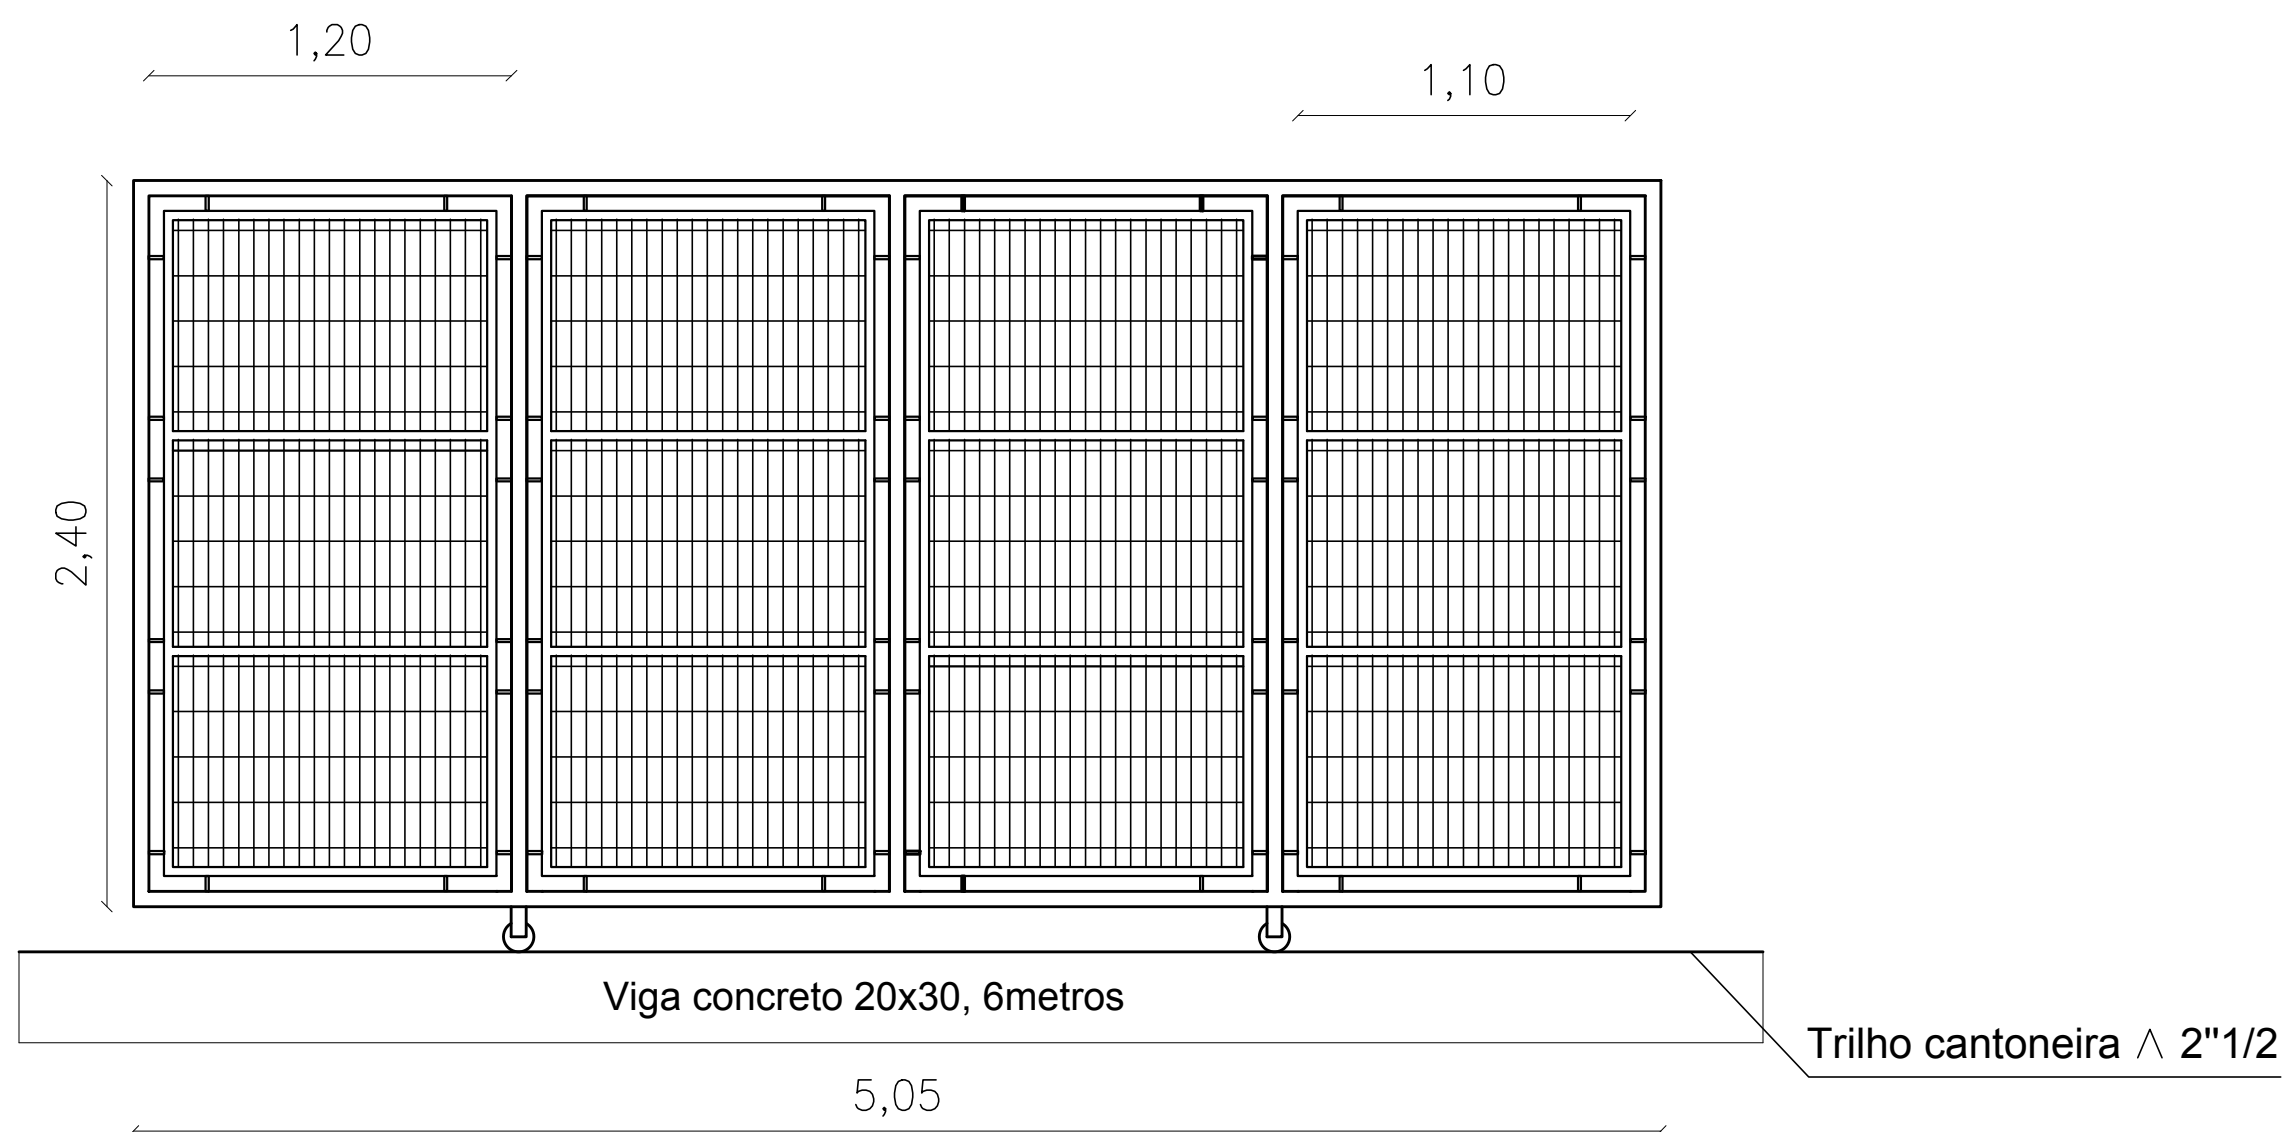

DETALHAMENTO MURO ESC 1:25

Vigas Baldrames s/ escala

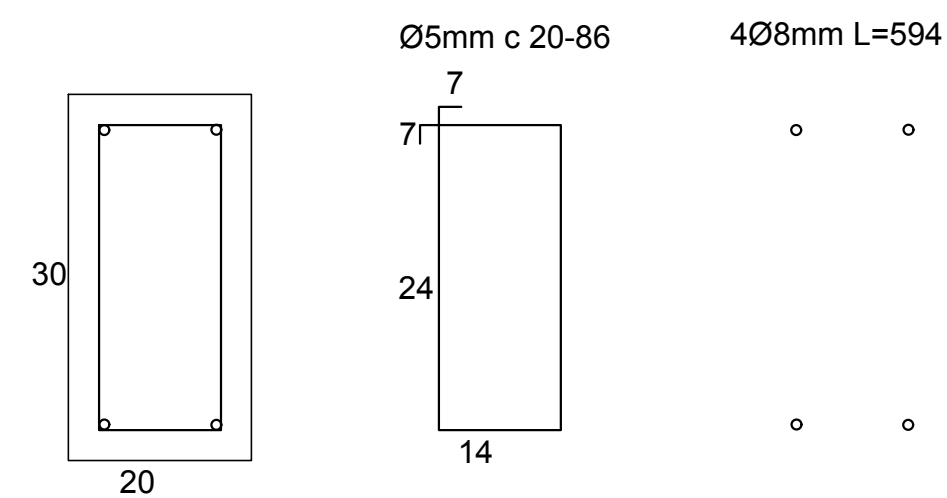

PREFEITURA MUNICIPAL DO RIO GRANDE
GABINETE DE PROGRAMAS E PROJETOS ESPECIAIS

Projeto Arquitetônico
CASSINO | RIO GRANDE | RS

GPPE
06.2019

Paulo Cesar Ferrari Pires
ENG CIVIL- CREA 139940

Catia Cilene Borges do Pinho
ENG CIVIL- CREA 195518

MURO
LANÇAMENTO DO MURO E PORTÕES

ESC. INDICADA

01/01