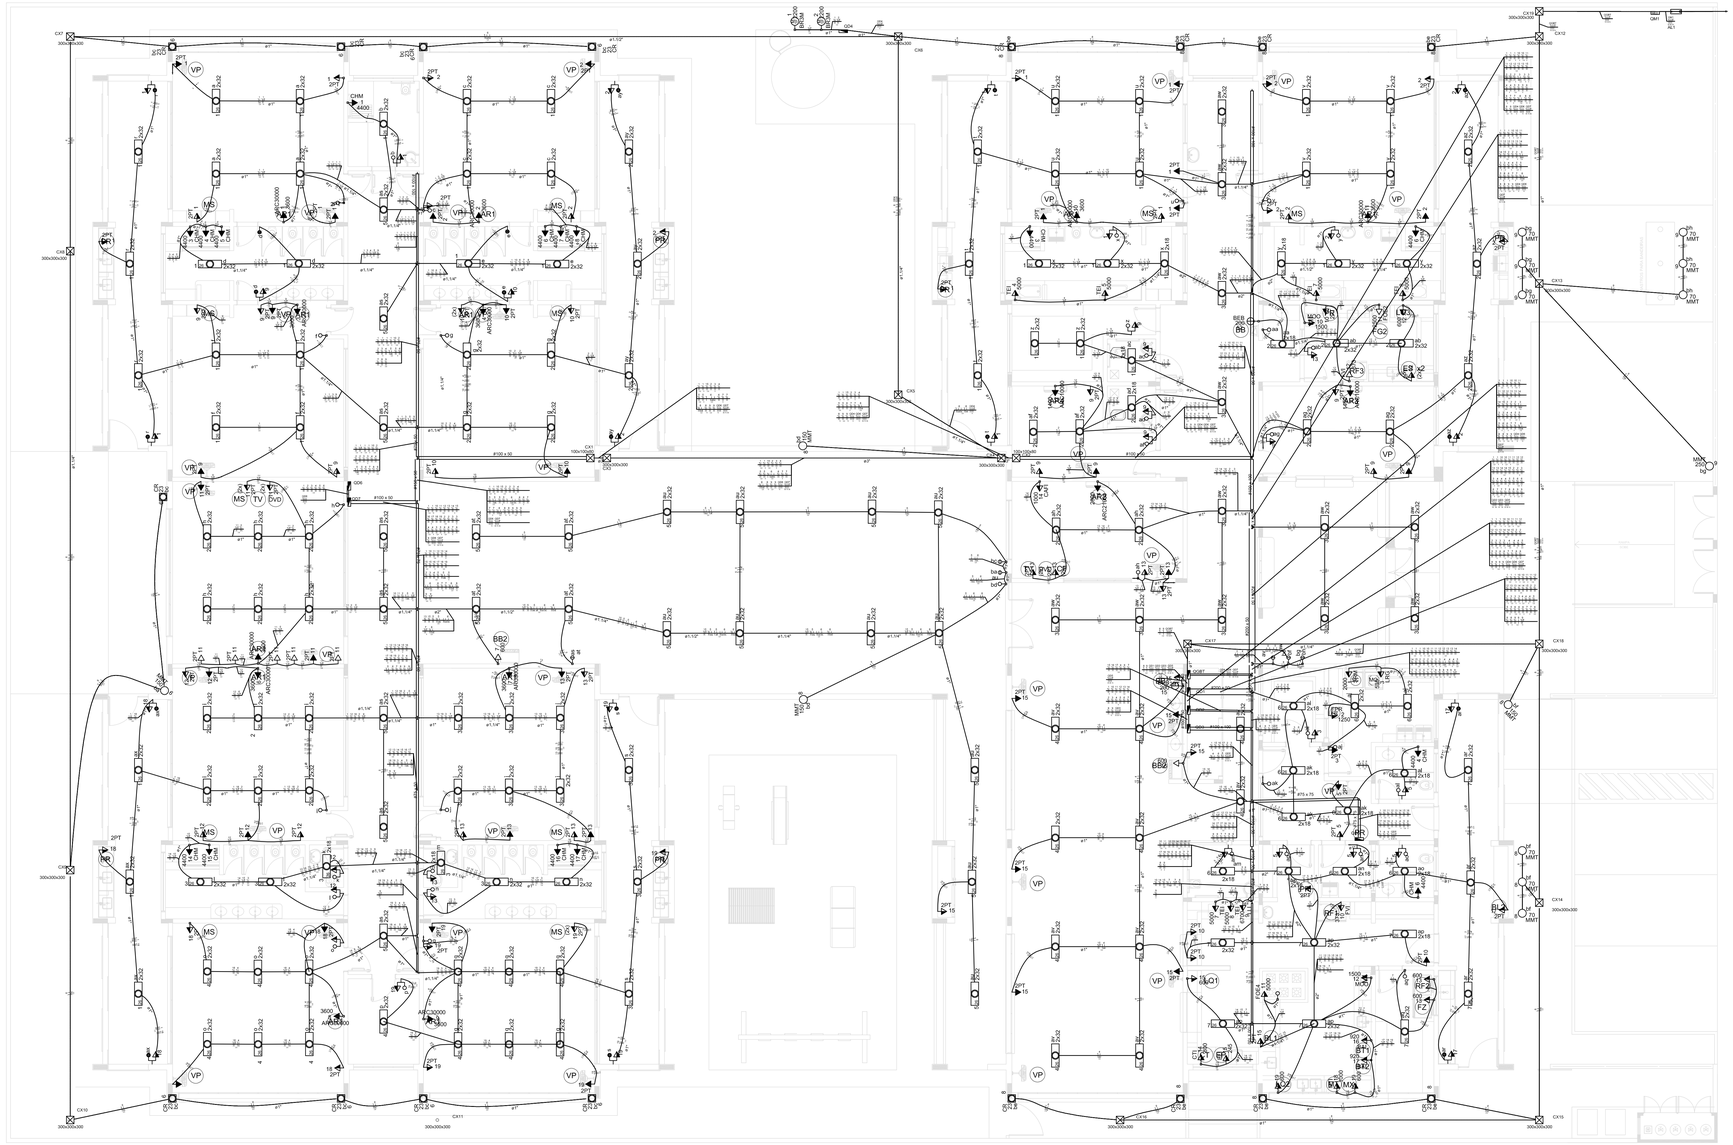

1 PLANTA BAIXA
ESCALA 1/50

Legenda

d / d	1 tecla paralelo & 1 tomada - 1,10m do piso
b / 1	1 tecla simples & 1 tomada - 1,10m do piso
CX	Caixa de medição embutir a 1,50m do piso
300x300x300	Caixa de passagem de embutir no piso
100x100x80	Caixa de passagem de sobrepor no teto
	Entrada de serviço aérea
d	Interruptor paralelo 1 tecla - 1,10m do piso
a	Interruptor simples 1 tecla - 1,10m do piso
as / as	Interruptor simples 2 teclas - 1,10m do piso
bc 23 CR / 6	Luminária p/ lâmp. fluor, compacta c/ reator - embutir teto
a 2x32 / 1	Luminária p/ lâmp. fluor, tubular - embutir
CHM 3 4400	Ponto 2P+T a 2,20m do piso
1 2200 BR3M TEI	Ponto 2P+T a 0,30m do piso
8 5000	Ponto 2P+T a 1,10m do piso
bf 150 MMT / 8	Projetor p/ lâmp. multivapor metálico tubular - sobrepor piso
bd 250 MMT / 9	Projetor p/ lâmp. multivapor metálico tubular - sobrepor teto
	Quadro de distribuição - embutir a 1,50m do piso
2PT 1	Tomada 2P+T a 1,10m do piso
7 600	Tomada hexagonal (NBR 14136) - 2P+T 10 A a 0,30m do piso
19 600	Tomada hexagonal (NBR 14136) - 2P+T 10 A a 1,10m do piso
FOE2 11 2500	Tomada hexagonal (NBR 14136) - 2P+T 20 A a 0,30m do piso
MOO 12 1500	Tomada hexagonal (NBR 14136) - 2P+T 20 A a 1,10m do piso
ARC30000 1 3600	Tomada hexagonal (NBR 14136) - 2P+T 20 A a 2,20m do piso
2PT 11	Tomada universal (2)2P+T a 1,10m do piso
(2x) 2P 18	Tomada universal 2P a 1,10m do piso
2PT 11	Tomada universal 2P+T a 0,30m do piso
2PT 1	Tomada universal 2P+T a 1,10m do piso
2PT 1	Tomada universal 2P+T a 2,20m do piso

Legenda das indicações

300x300x300	Alvenaria (piso) - 300x300x300 mm
100x100x80	Aço pintada - teto (ref Brum) - 100x100x80 mm
CR	Compacta reator integrado - embutir (Philips) - 23 W
MMT	Multivapor metálico tubular (Empalux) - 250 W
BAI	Tomada - uso específico - Bateideira Industrial
BEB	Tomada - uso específico - Bebedouro
BR3M	Tomada - uso específico - Bomba recalque - 3cv monofásico
CAFI	Tomada - uso específico - Cafeteira industrial
CTI	Tomada - uso específico - Centrífuga Industrial
CHM	Tomada - uso específico - Chuveiro médio
ARC10000	Tomada - uso específico - Condicionador de ar 10000BTU
ARC21000	Tomada - uso específico - Condicionador de ar 21000BTU
ARC30000	Tomada - uso específico - Condicionador de ar 30000BTU
ELI	Tomada - uso específico - Espremedor de laranja industrial
FPR	Tomada - uso específico - Ferro de passar roupa
FOE2	Tomada - uso específico - Fogão elétrico - 2 bocas
FOE4	Tomada - uso específico - Fogão elétrico - 4 bocas
MOO	Tomada - uso específico - Forno microondas
FVI	Tomada - uso específico - Freezer vertical industrial
LLI	Tomada - uso específico - Lava louça industrial
LRG	Tomada - uso específico - Lava roupa grande
MTI	Tomada - uso específico - Multiprocessador
SRM	Tomada - uso específico - Secadora de roupas média
TEI	Tomada - uso específico - Torneira elétrica industrial
2P	Tomada redonda - 2P 10A - média
2PT	Tomada retangular - 2P+T 10A - alta

FNDE Fundo Nacional de Desenvolvimento da Educação — Ministério da Educação — GOVERNO FEDERAL BRASIL PÁTRIA EDUCADORA

PROJETO PADRÃO - FNDE

PROPRIETÁRIO: :

ENDEREÇO:

MUNICIPIO – UF:

PROPRIETÁRIO

RESP. TÉCNICO — CREA

AUTOR DO PROJETO — CAU

DLFO | CREA | RA

OBSERVAÇÕES:

PROJETO EXECUTIVO

PROGRAMA PROINFÂNCIA - PROJETO TIPO 1

PROJETO DE INSTALAÇÕES

COORDENAÇÃO: CGEST - Coordenação Geral de Infraestrutura Educacional	PLANTA DE DISTRIBUIÇÃO DA REDE ELÉTRICA 127V		ELE
FORMATO (594x1189)	REVISÃO R.00	ESCALA 1/50	PRANCHA 01/03
		DATA EMISSÃO JUNHO/2015	