

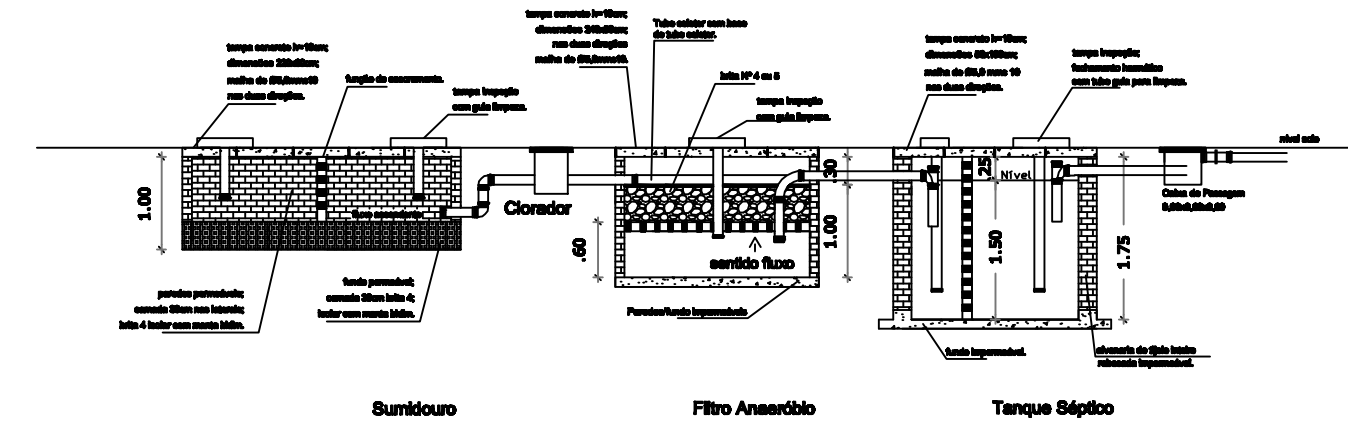
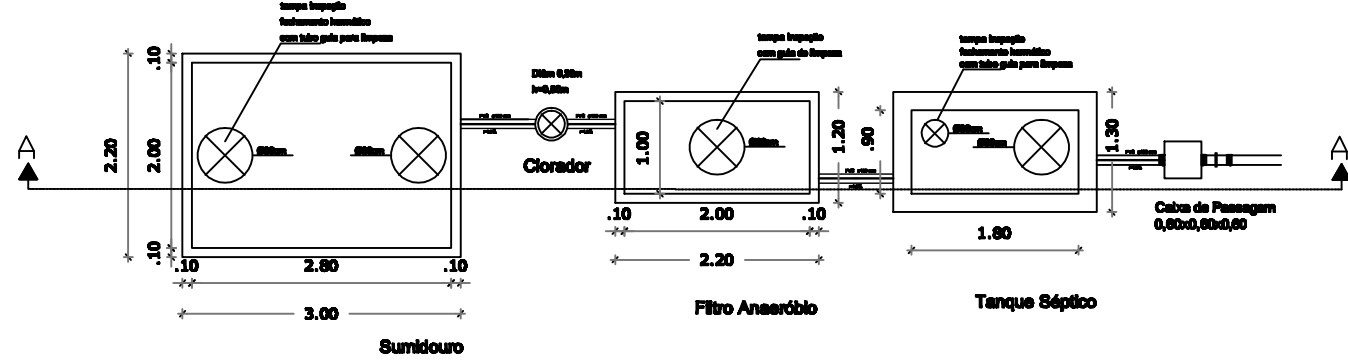



Sistema de Tratamento de Esgoto (Escolas extermatos e de longa permanência)
Dimensionamento para 20 pessoas e considerando limpeza a cada 365 dias.

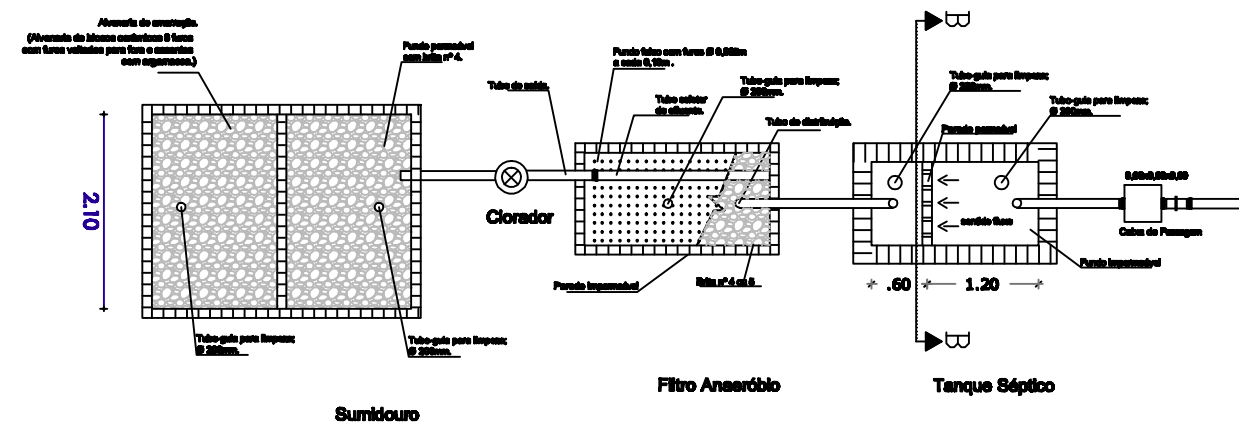



DETALHE FUNDO FALSO DO FILTRO ANAERÓBIO

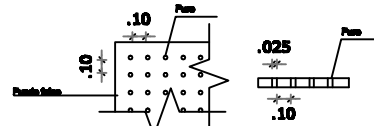



DETALHE PLANO DE SEPARAÇÃO ENTRE AS CÂMARAS DO TANQUE SÉPTICO

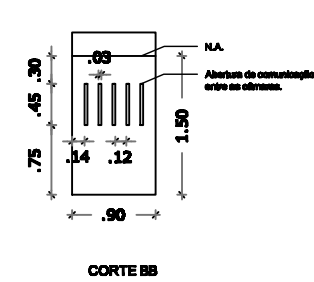


Sistema de Tratamento de Esgoto (Escolas extermatos e de longa permanência)
Dimensionamento para 90 pessoas e considerando limpeza a cada 365 dias.

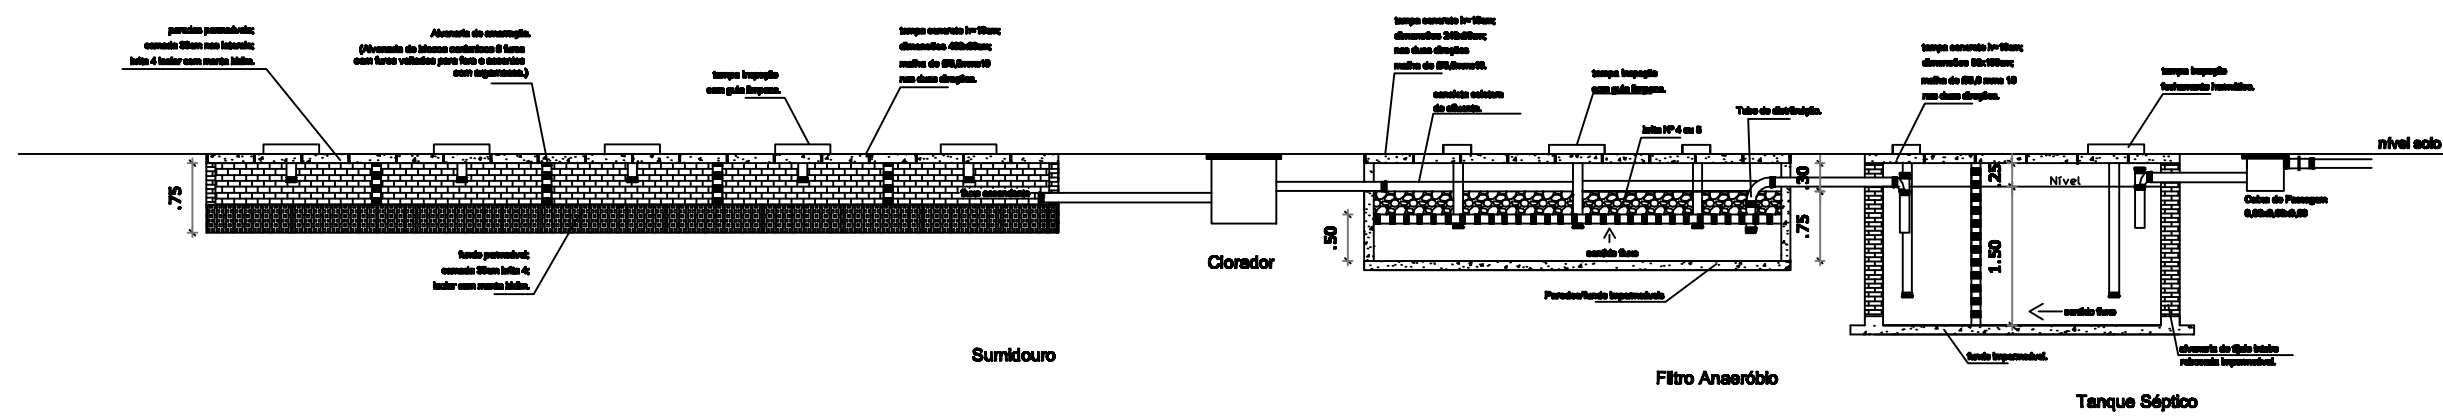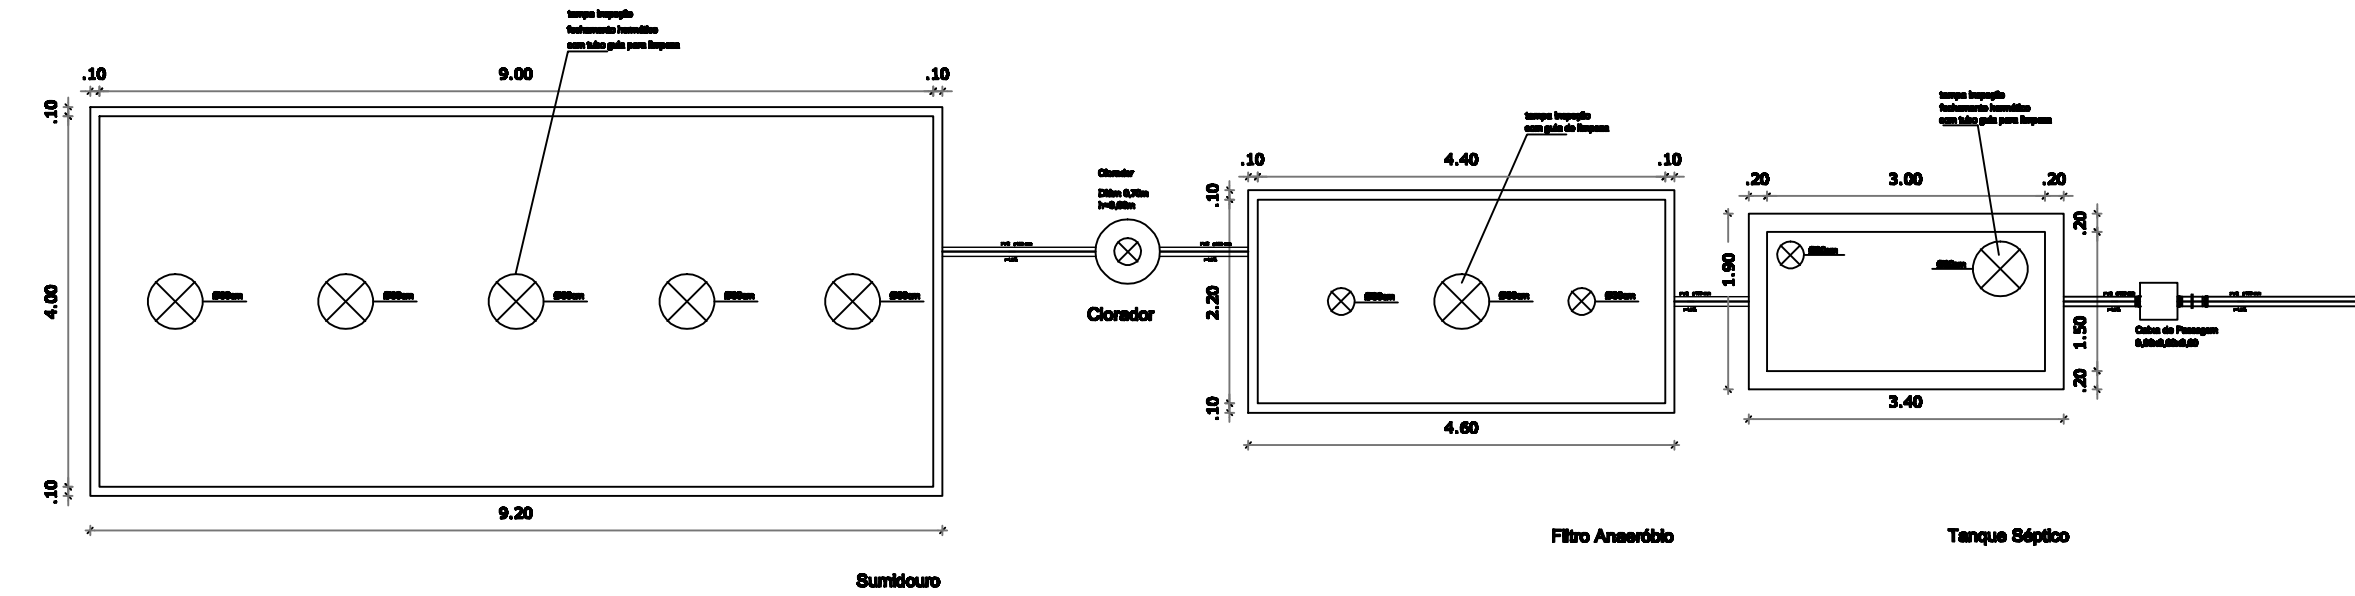

DETALHE FUNDO FALSO DO FILTRO ANAERÓBIO

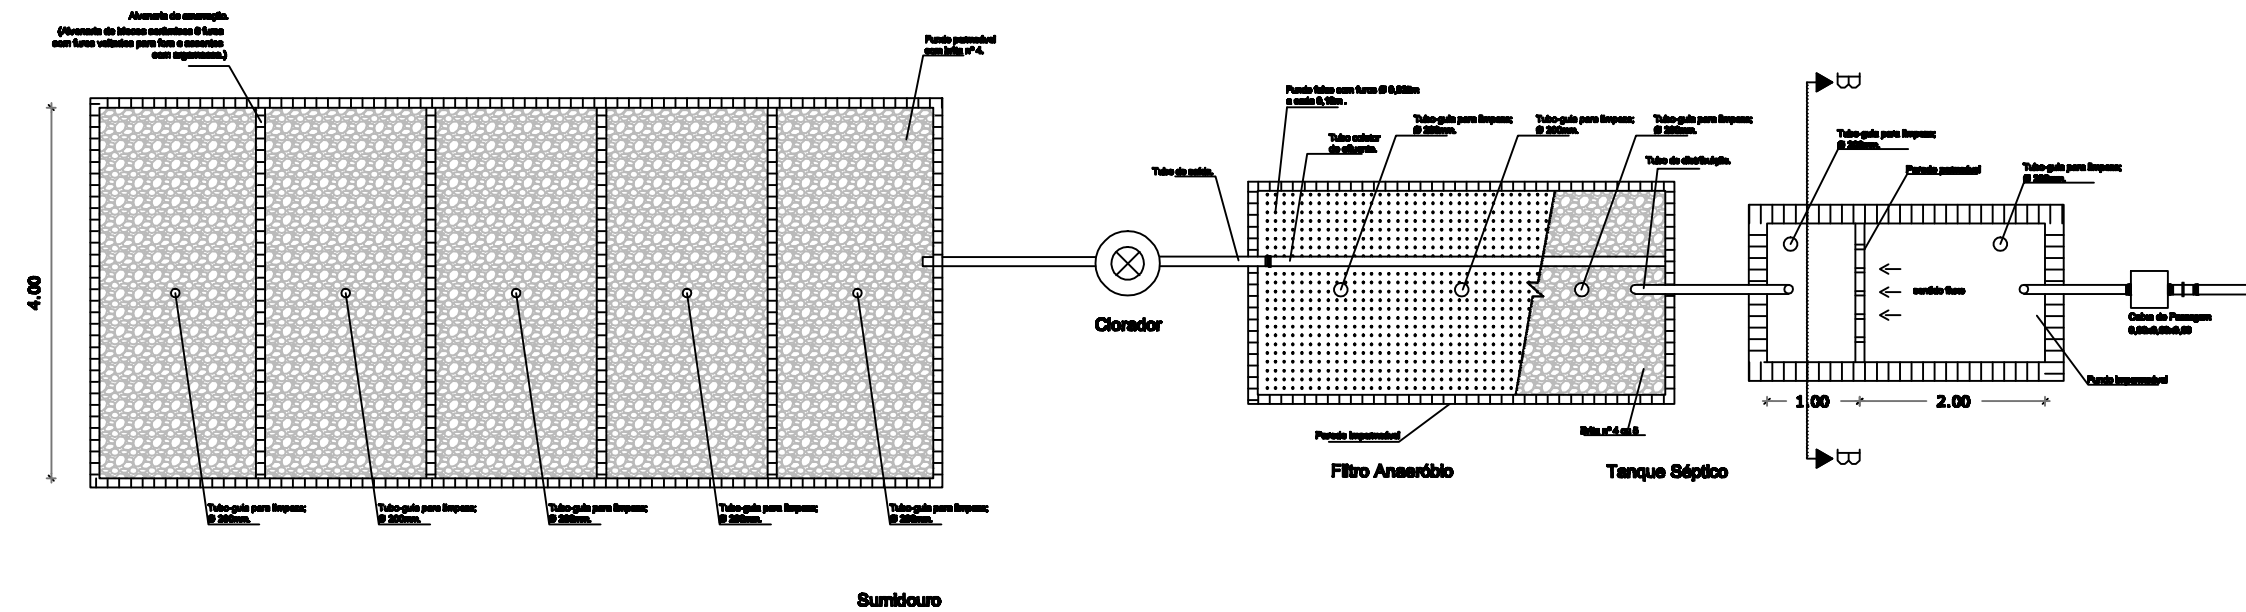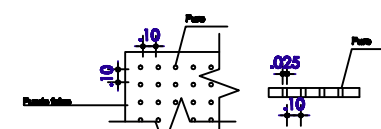

DETALHE PLANO DE SEPARAÇÃO ENTRE AS CÂMARAS DO TANQUE SÉPTICO

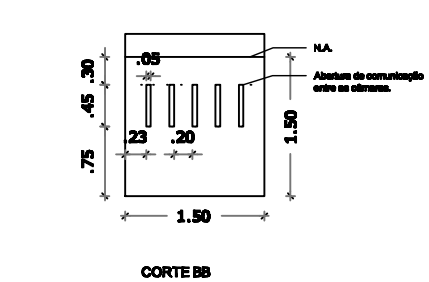

1 SISTEMA DE TRATAMENTO PARA 20 PESSOAS
ESCALA 1/75

2 SISTEMA DE TRATAMENTO PARA 90 PESSOAS
ESCALA 1/75

PROJETO PADRÃO - FNDE

PROPRIETÁRIO: :

ENDEREÇO:

MUNICÍPIO - UF:

PROPRIETÁRIO

RESP. TÉCNICO

CREA

AUTOR DO PROJETO

CAU

DLFO

CREA

RA

OBSERVAÇÕES:

PROJETO EXECUTIVO

PROGRAMA PROINFÂNCIA - PROJETO TIPO 1

PROJETO DE INSTALAÇÕES

COORDENAÇÃO
CGEST - Coordenação
Geral de Infraestrutura
Educativa

SISTEMA DE TRATAMENTO DE ESGOTO
PRINCIPAL, SECUNDÁRIO E COMPLEMENTAR

HEG

REVISÃO

R.00

ESCALA

1/75

PRANCHA

01/01

FORMATO
(594x1050)

DATA EMISSÃO
JUNHO/2016