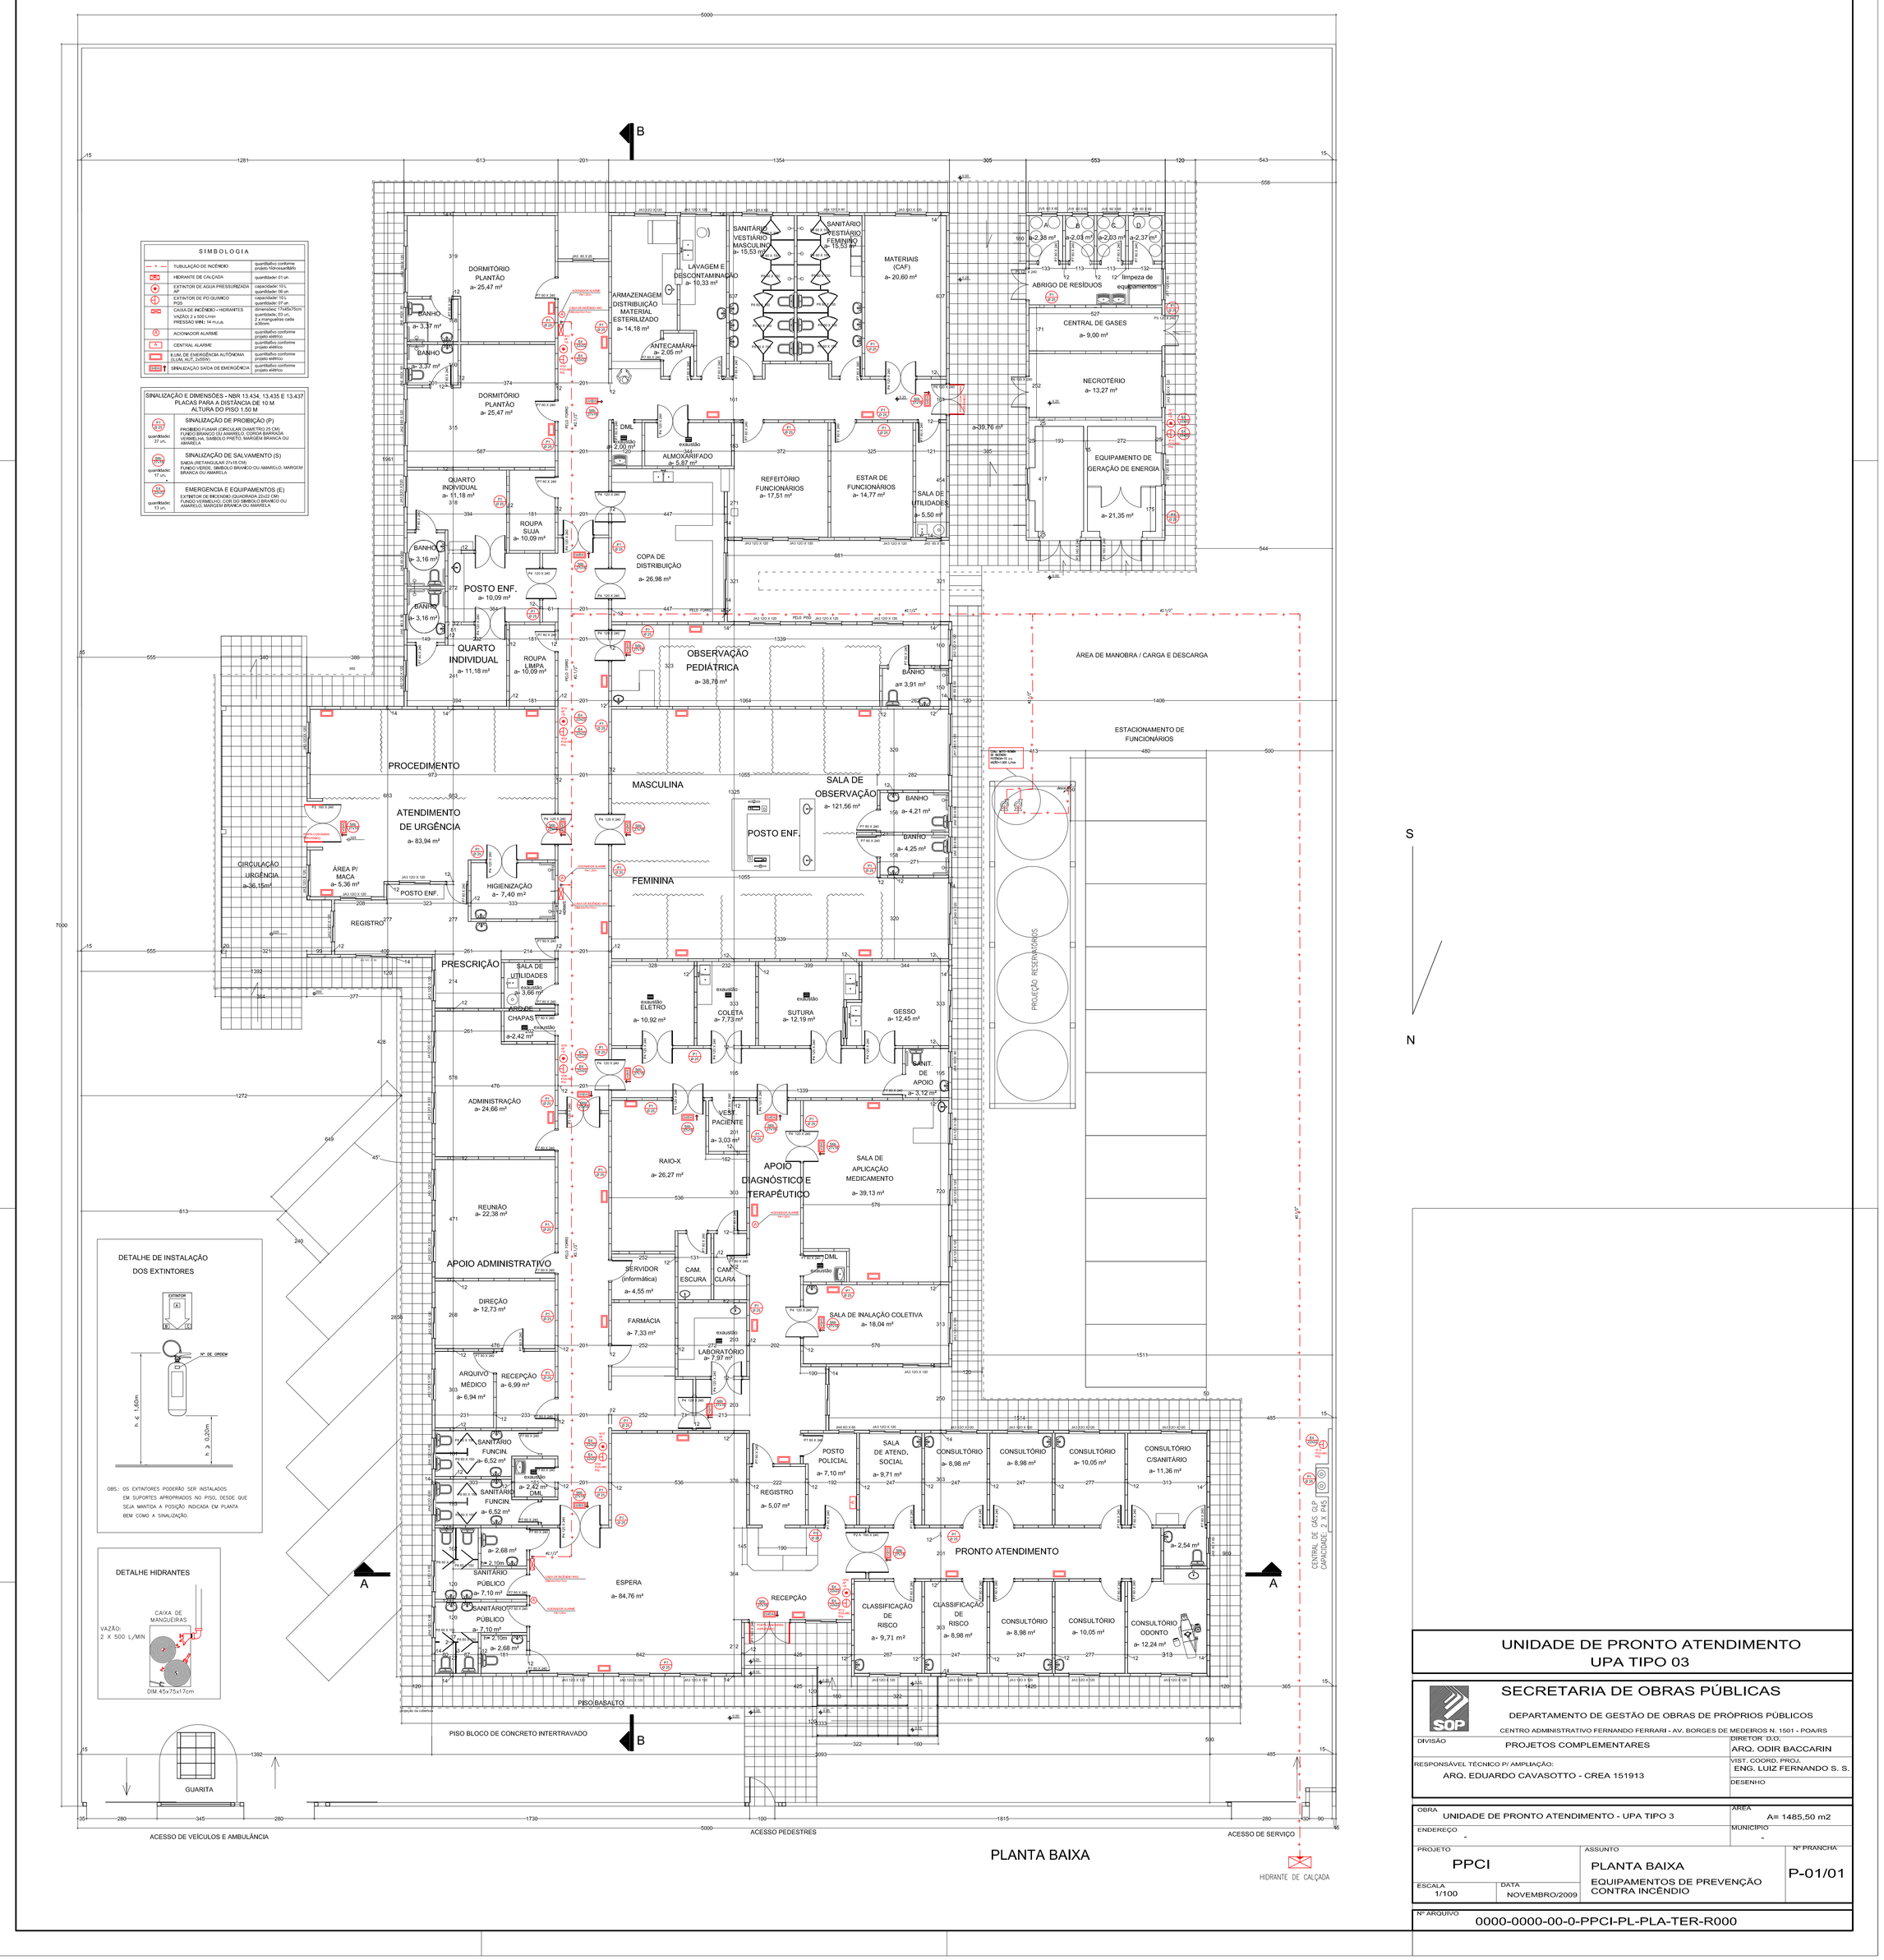
SIMBOLOGIA
TUBULAÇÃO DE INCÊNDIO
HIDRANTE DE CALÇADA
EXTINTOR DE AGUA PRESSURIZADA
EXTINTOR DE PO QUIMICO
CAIXA DE INCÊNDIO + HIDRANTES
ACIONADOR ALARME
CENTRAL ALARME
LUZ DE EMERGÊNCIA AUTÔNOMA
SINALIZAÇÃO SAÍDA DE EMERGÊNCIA
SINALIZAÇÃO E DIMENSÕES - NBR 13.434, 13.435 E 13.437
PLACAS PARA A DISTÂNCIA DE 10 M
ALTURA DO PISO 1,50 M
SINALIZAÇÃO DE PROIBIÇÃO (P)
SINALIZAÇÃO DE SALVAMENTO (S)
EMERGENCIA E EQUIPAMENTOS (E)
DORMITÓRIO PLANTÃO a= 25,47 m²
DORMITÓRIO PLANTÃO a= 25,47 m²
QUARTO INDIVIDUAL a= 11,18 m²
QUARTO INDIVIDUAL a= 11,18 m²
POSTO ENF. a= 19,09 m²
PROCEDIMENTO
ATENDIMENTO DE URGÊNCIA a= 83,94 m²
CIRCULAÇÃO URGÊNCIA a= 36,15m²
ÁREA P/ MACA a= 5,36 m²
REGISTRO
PRESCRIÇÃO
SALA DE UTILIDADES a= 3,66 m²
ADMINISTRAÇÃO a= 24,66 m²
REUNIÃO a= 22,36 m²
APOIO ADMINISTRATIVO
DIREÇÃO a= 12,73 m²
ARQUIVO MÉDICO a= 6,94 m²
RECEPÇÃO a= 6,99 m²
SANITÁRIO FUNCIN. a= 6,52 m²
SANITÁRIO FUNCIN. a= 6,52 m²
SANITÁRIO PÚBLICO a= 7,10 m²
SANITÁRIO PÚBLICO a= 7,10 m²
GUARITA
ACESSO DE VEÍCULOS E AMBULÂNCIA
LAVAGEM E DESCONTAMINAÇÃO a= 10,33 m²
ARMAZENAGEM/ DISTRIBUIÇÃO MATERIAL ESTERILIZADO a= 14,18 m²
ANTECÂMARA a= 2,05 m²
SANITÁRIO VESTIÁRIO MASCULINO a= 15,53 m²
SANITÁRIO VESTIÁRIO FEMININO a= 13,53 m²
MATERIAIS (CAF) a= 20,60 m²
DML a= 2,00 m²
ALMOXARIFADO a= 5,81 m²
REFEITÓRIO FUNCIONÁRIOS a= 17,51 m²
ESTAR DE FUNCIONÁRIOS a= 14,77 m²
SALA DE UTILIDADES a= 5,50 m²
ABRIGO DE RESÍDUOS a=2,38 m²
a=2,03 m²
a=2,03 m²
a=2,37 m²
Limpeza de equipamentos
CENTRAL DE GASES a= 9,00 m²
NECROTÉRIO a= 13,27 m²
a=29,76 m²
EQUIPAMENTO DE GERAÇÃO DE ENERGIA a= 21,35 m²
COPA DE DISTRIBUIÇÃO a= 26,98 m²
ROUPA SUJA a= 10,09 m²
ROUPA LIMPA a= 10,09 m²
BANHO a= 3,16 m²
BANHO a= 3,16 m²
OBSERVAÇÃO PEDIÁTRICA a= 38,78 m²
BANHO a= 3,91 m²
ÁREA DE MANOBRA / CARGA E DESCARGA
ESTACIONAMENTO DE FUNCIONÁRIOS
MASCULINA
FEMININA
SALA DE OBSERVAÇÃO a= 121,56 m²
POSTO ENF.
BANHO a= 4,21 m²
BANHO a= 4,25 m²
HIGIENIZAÇÃO a= 7,40 m²
POSTO ENF.
RAIO-X a= 10,92 m²
COLETA a= 7,73 m²
SUTURA a= 12,19 m²
GESSO a= 12,45 m²
SANIT. DE APOIO a= 3,12 m²
ADMINISTRAÇÃO a= 24,66 m²
VEST. PACIENTE a= 3,03 m²
RAIO-X a= 26,27 m²
APOIO DIAGNÓSTICO E TERAPÊUTICO
SALA DE APLICAÇÃO MEDICAMENTO a= 39,13 m²
REUNIÃO a= 22,36 m²
APOIO ADMINISTRATIVO
SERVIDOR (Informática) a= 4,55 m²
CAM. ESCURA
CAM. CLARA
DML a= 2,00 m²
DIREÇÃO a= 12,73 m²
FARMÁCIA a= 7,33 m²
SALA DE INALAÇÃO COLETIVA a= 18,04 m²
LABORATÓRIO a= 7,37 m²
ARQUIVO MÉDICO a= 6,94 m²
RECEPÇÃO a= 6,99 m²
SANITÁRIO FUNCIN. a= 6,52 m²
SANITÁRIO FUNCIN. a= 6,52 m²
SANITÁRIO PÚBLICO a= 7,10 m²
SANITÁRIO PÚBLICO a= 7,10 m²
POSTO POLICIAL a= 7,10 m²
SALA DE ATEND. SOCIAL a= 9,71 m²
CONSULTÓRIO a= 8,98 m²
CONSULTÓRIO a= 8,98 m²
CONSULTÓRIO a= 10,05 m²
CONSULTÓRIO C/SANITÁRIO a= 11,36 m²
REGISTRO a= 5,07 m²
PRONTO ATENDIMENTO
ESPERA a= 84,76 m²
RECEPÇÃO
CLASSIFICAÇÃO DE RISCO a= 9,71 m²
CLASSIFICAÇÃO DE RISCO a= 8,96 m²
CONSULTÓRIO a= 8,98 m²
CONSULTÓRIO a= 10,05 m²
CONSULTÓRIO ODONTO a= 12,24 m²
PISO BASALTO
PISO BLOCO DE CONCRETO INTERTRAVADO
ACESSO PEDESTRES
ACESSO DE SERVIÇO
HIDRANTE DE CALÇADA
PROJEÇÃO RESERVATÓRIOS
CENTRAL DE GÁS GLP CAPACIDADE = 2 X 0,45 kg
DETALHE DE INSTALAÇÃO DOS EXTINTORES
DETALHE HIDRANTES
PLANTA BAIXA
S
N
UNIDADE DE PRONTO ATENDIMENTO
UPA TIPO 03
SECRETARIA DE OBRAS PÚBLICAS
DEPARTAMENTO DE GESTÃO DE OBRAS DE PRÓPRIOS PÚBLICOS
CENTRO ADMINISTRATIVO FERNANDO FERRARI - AV. BORGES DE MEDEIROS N. 1501 - POA/RS
DIVISÃO: PROJETOS COMPLEMENTARES
DIRETOR DO D.: ARQ. ODIR BACCARIN
RESPONSÁVEL TÉCNICO P/ AMPLIAÇÃO: ARQ. EDUARDO CAVASOTTO - CREA 151913
VIST. COORD. PROJ.: ENG. LUIZ FERNANDO S. S.
DESENHO:
OBRA: UNIDADE DE PRONTO ATENDIMENTO - UPA TIPO 3
AREA: A= 1485,50 m2
ENDEREÇO: -
MUNICÍPIO: -
PROJETO: PPCI
ASSUNTO: PLANTA BAIXA
EQUIPAMENTOS DE PREVENÇÃO CONTRA INCÊNDIO
Nº PRANCHA: P-01/01
ESCALA: 1/100
DATA: NOVEMBRO/2009
Nº ARQUIVO: 0000-0000-00-0-PPCI-PL-PLA-TER-R000