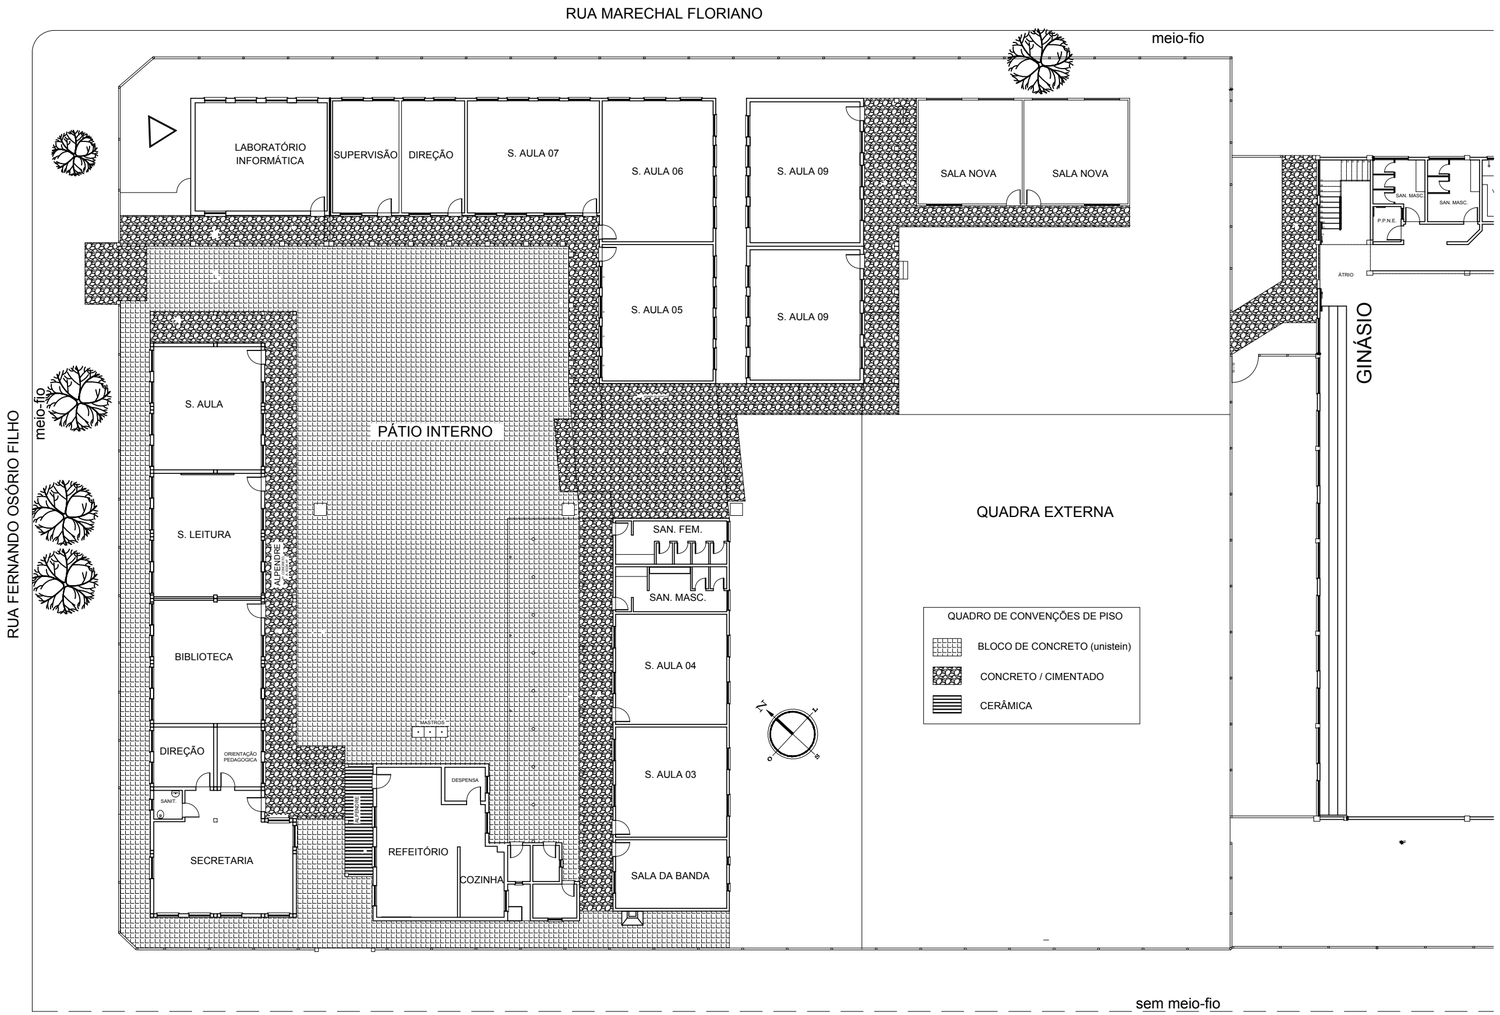

PLANTA BAIXA DOS PISOS EXISTENTES NO PÁTIO 1:250

PREFEITURA MUNICIPAL DO RIO GRANDE

GABINETE DE PROGRAMAS E PROJETOS ESPECIAIS

ACESSIBILIDADE EMEF WANDA ROCHA

RUA FERNANDO OSÓRIO FILHO 201 BALNEÁRIO CASSINO| RIO GRANDE | RS

GPPE 12.2019

PB DOS PISOS EXTERNOS EXISTENTES

ESCALA INDICADA

LARYSSA DOS SANTOS TERRES
Estagiária Engenharia Civil

A 01/04