


ARQ 04/07 FACHADA 1 ESCALA 1/75

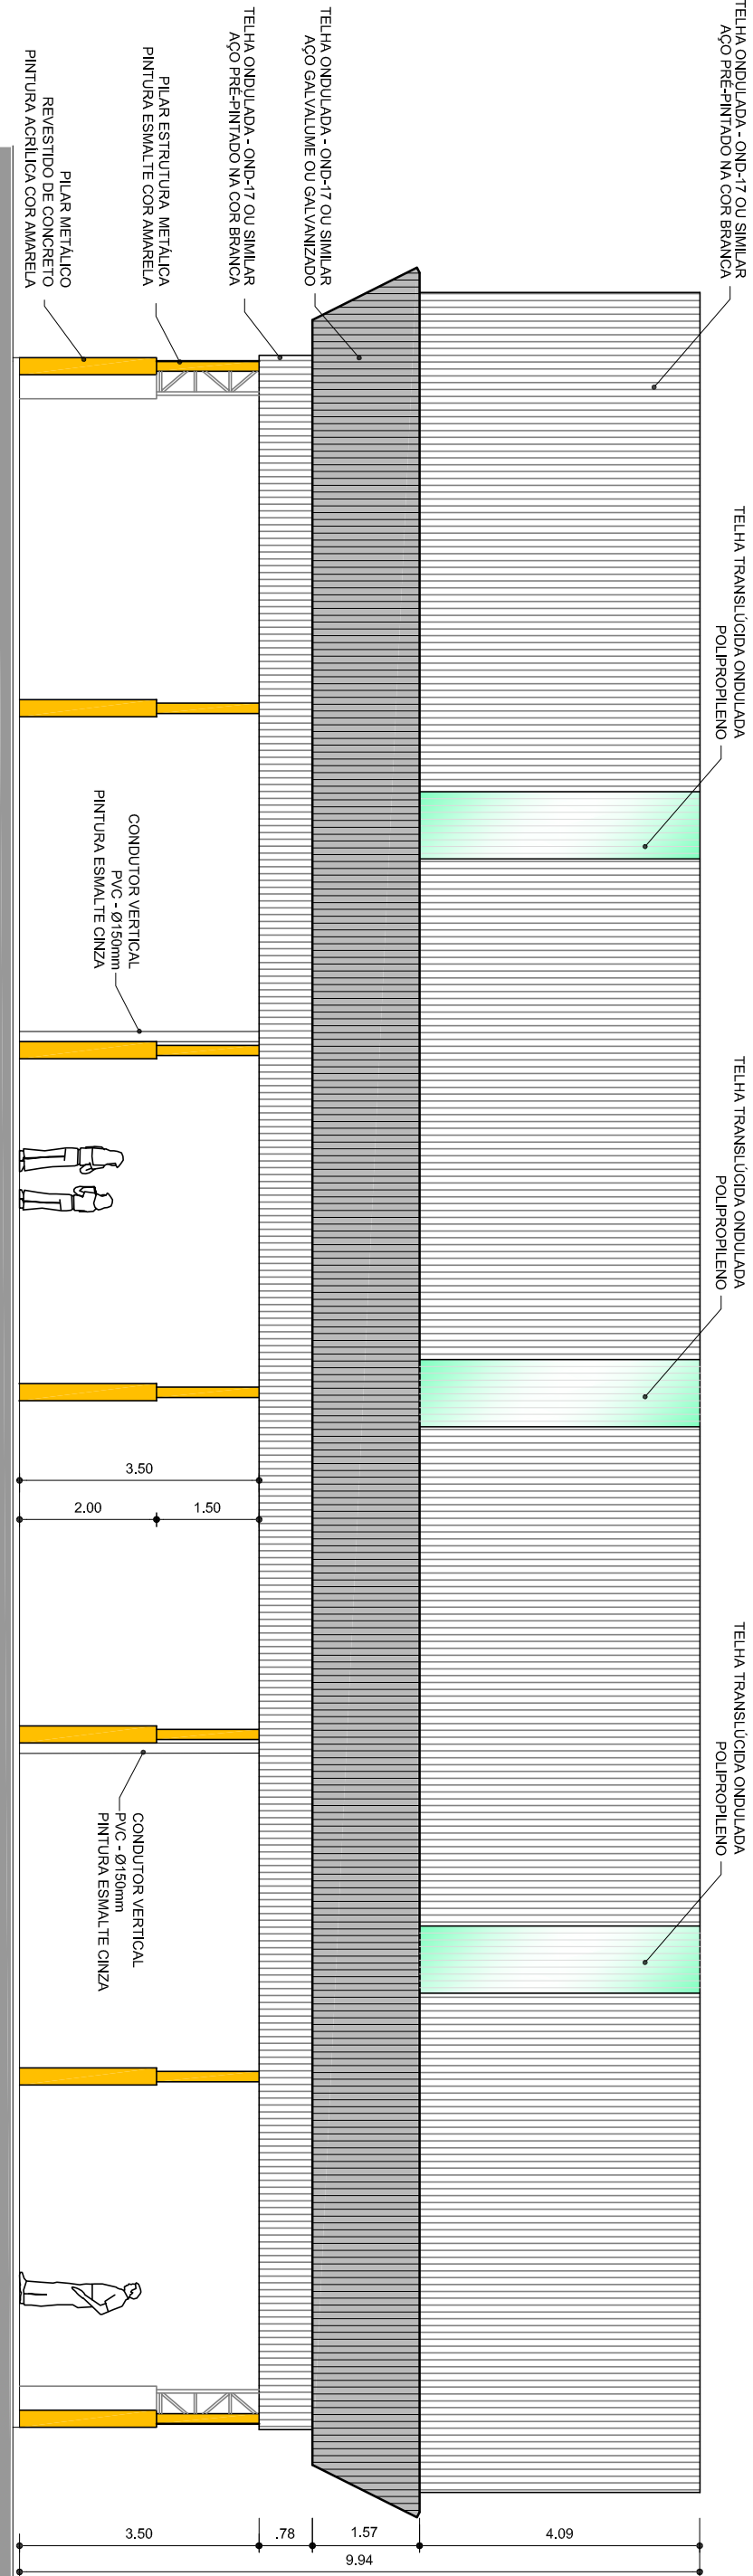

ARQ 05/07 FACHADA 2 ESCALA 1/100

PROJETO PADRÃO - FNDE

MUNICÍPIO – UF:

PROPRIETÁRIO:

ENDEREÇO:

PROPRIETÁRIO

RESP. TÉCNICO

DLFO

CREA

RA

OBSERVAÇÕES:

COBERTURA DE QUADRA PEQUENA

PROJETO ARQUITETÔNICO

COORDENAÇÃO		COBERTURA DE QUADRA PEQUENA		ARQ
CGEST - Coordenação Geral de Infraestrutura Educatonal		FACHADAS		

REVISÃO	ESCALA	FRANQUIA
R.01	1/100 E 1/75	03/05
R.00	DATA EMISSÃO	
R.00	DEZEMBRO/2014	

FORMATO A2 (594 X 420)