


PLANTA DOS PILARES LATERAIS  
ESCALA 1:50

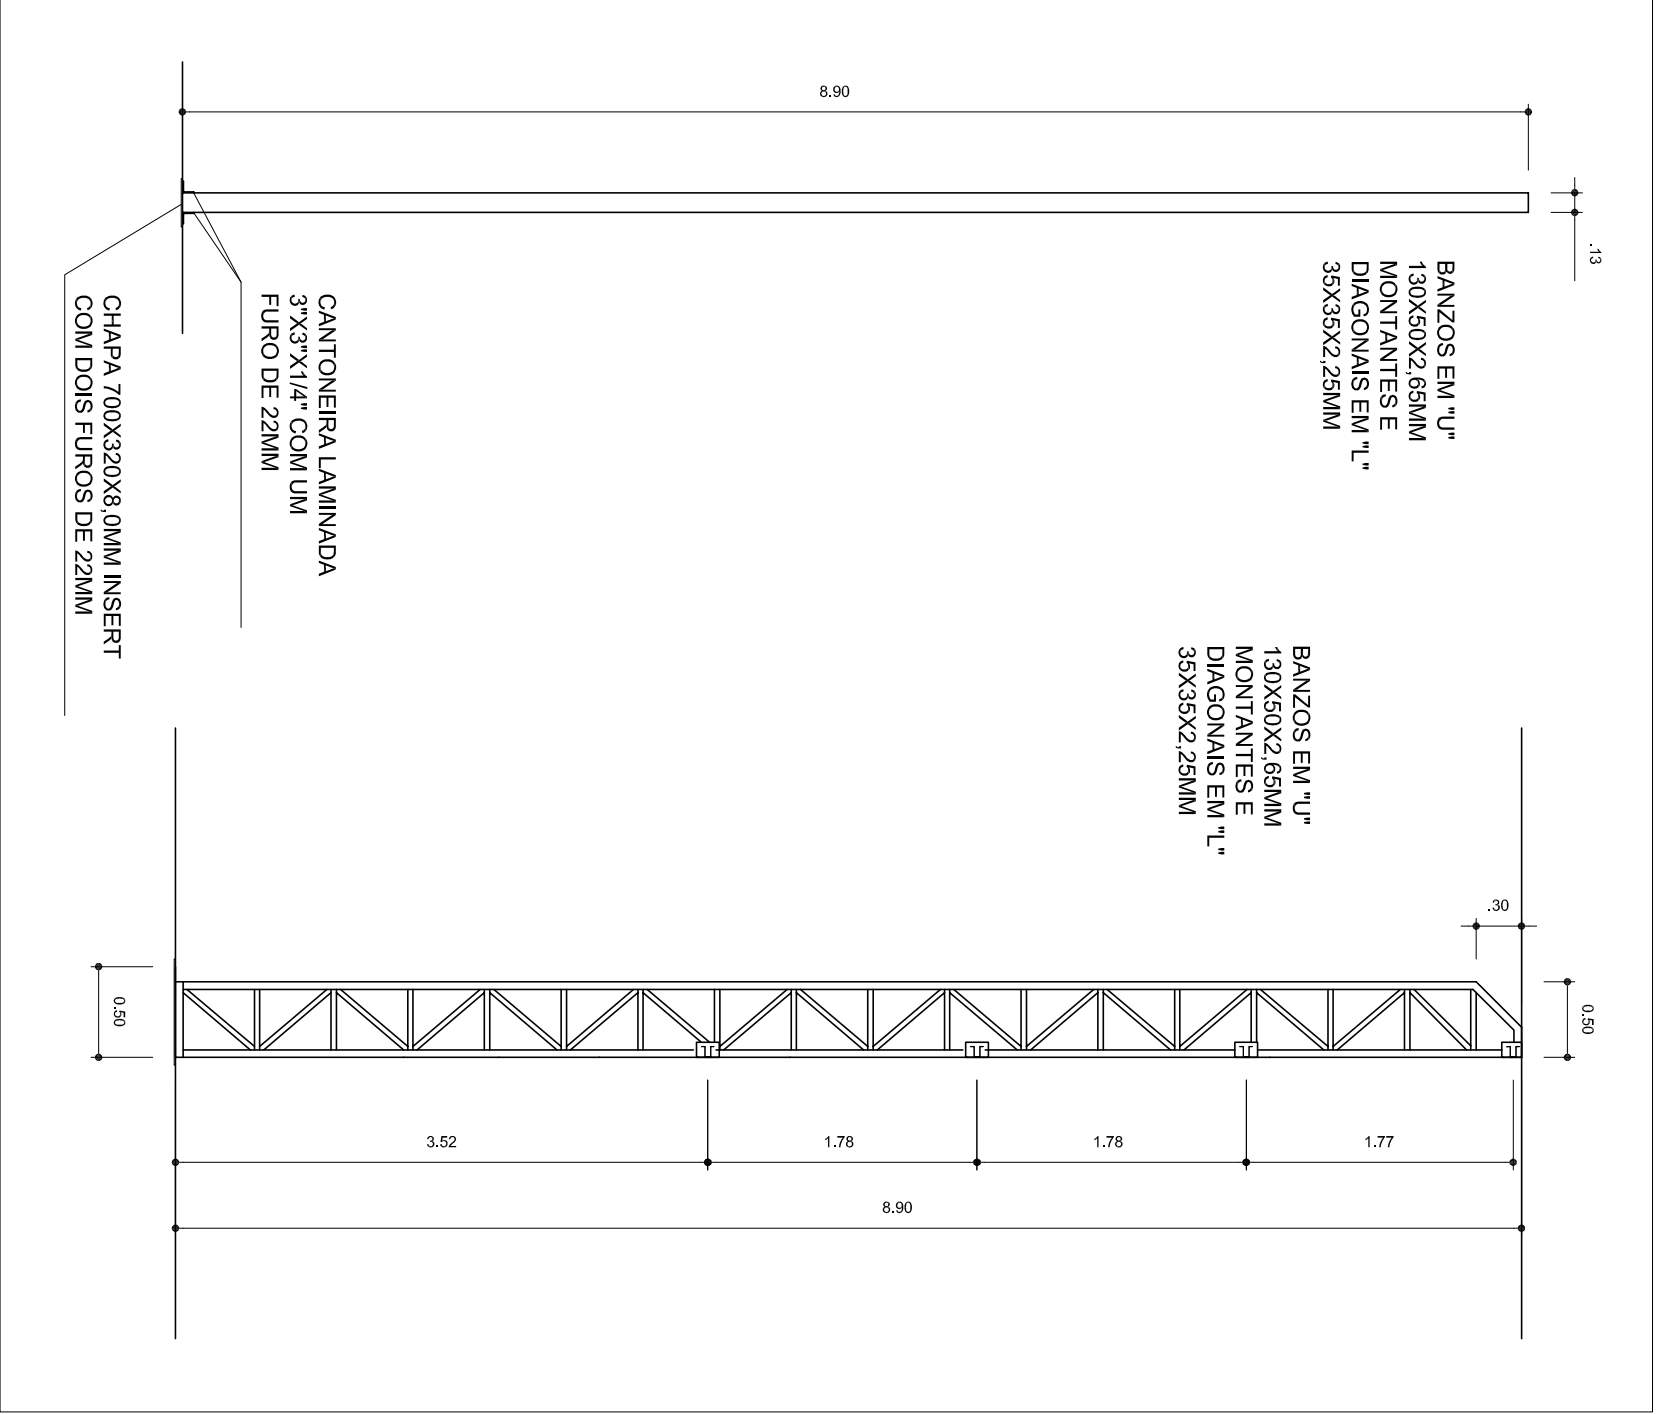

## PROJETO PADRÃO - FNDE

MUNICÍPIO - UF: \_\_\_\_\_

PROPRIETÁRIO: \_\_\_\_\_

ENDEREÇO: \_\_\_\_\_

PROPRIETÁRIO \_\_\_\_\_

RESP. TÉCNICO \_\_\_\_\_

CREA \_\_\_\_\_

DIPO \_\_\_\_\_

CREA \_\_\_\_\_

PA \_\_\_\_\_

OBSERVAÇÕES:

COBERTURA DE QUADRA PEQUENA			
PROJETO ESTRUTURAL			
COORDENAÇÃO CGEST - Coordenação Gerel de Infraestrutura Educatonal		COBERTURA DE QUADRA ESTRUTURA METÁLICA DETALHES	
REVISÃO R.01 R.00		ESCALA INDICADA DATA EMISSÃO DEZEMBRO/2014	
FORMATO A2 (994 X 420)		PRANCHA 03/03	