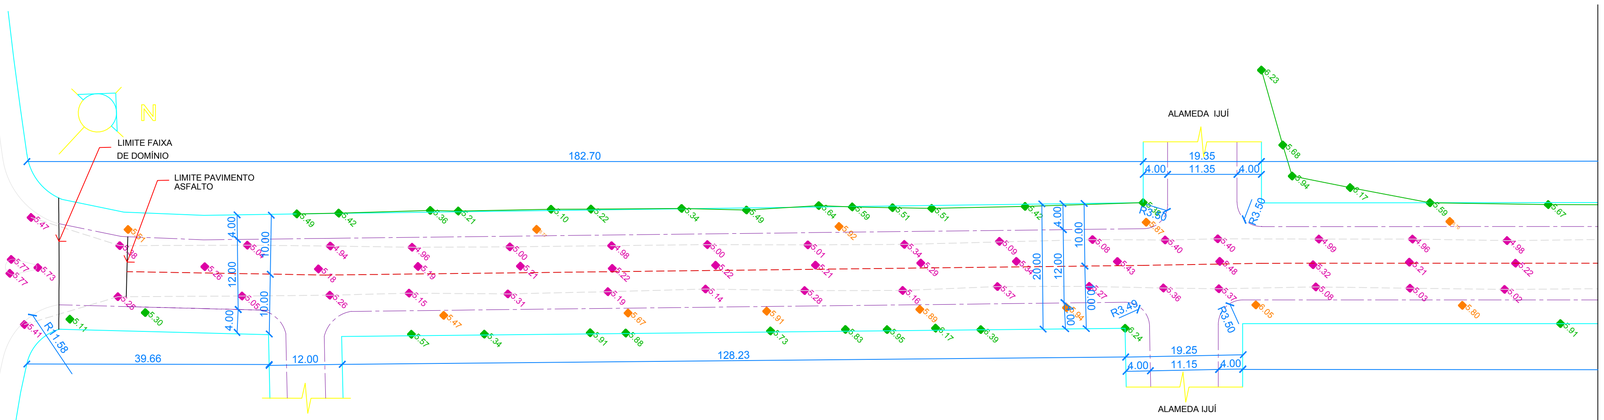

RUA CORONEL AUGUSTO CEZAR LEIVAS

CONTINUA NA PRANCHA 4B

PROJETO GEOMÉTRICO
Escala 1/500

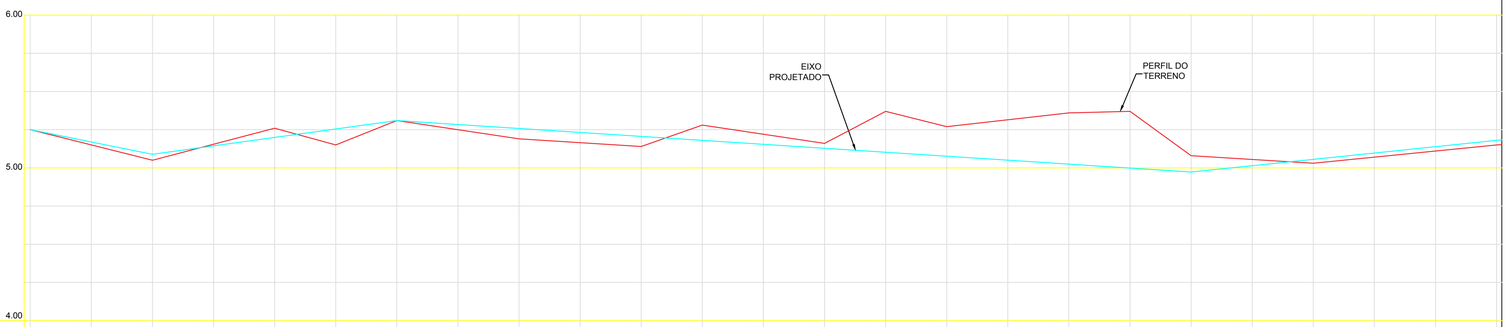

COTA TERRENO	5.25	5.15	5.05	5.16	5.26	5.15	5.31	5.25	5.19	5.16	5.14	5.28	5.22	5.16	5.37	5.27	5.32	5.36	5.37	5.08	5.05	5.03	5.02	5.11	5.15
COTA PROJETO	5.25	5.17	5.09	5.14	5.20	5.26	5.31	5.28	5.26	5.23	5.20	5.18	5.15	5.13	5.10	5.08	5.05	5.02	5.00	4.98	5.01	5.06	5.10	5.14	5.18
km	0.00	0+010	0+020	0+030	0+040	0+050	0+060	0+070	0+080	0+090	0+100	0+110	0+120	0+130	0+140	0+150	0+160	0+170	0+180	0+190	0+200	0+210	0+220	0+230	0+240
ALTIMETRIA	L=469.63m - i= 0,3 a 1%																								

PERFIL LONGITUDINAL
ESCALA VERTICAL: 1:20
ESCALA HORIZONTAL: 1:500

LEGENDA

- POSTE EXISTENTE
- PISTA EXISTENTE
- ALINHAMENTO PREDIAL
- CERCA
- BORDO DE PISTA EXISTENTE
- EIXO VIA
- MEIO FIO PROJETADO

Obs. Para referência altimétrica foi utilizado a RN 1961D, da rede altimétrica do IBGE.

Gustavo Mendonça / arquiteto urbanista
gustavo@kubikostudio.net / +55 53 9999.9414

KÚBIKOSTUDIO de ARQUITETURA
contato@kubikostudio.net / +55 53 3035.4305
www.kubikostudio.com.br

DIREITOS AUTORAIS RESERVADOS CONFORME LEI COMPLEMENTAR 9610/98

ECOCELL Rua XV de Novembro, 310 - CEP: 96015-000 Pelotas/RS - (53) 3228.7929

CLIENTE

PREFEITURA MUNICIPAL DO RIO GRANDE

PROJETO
PROJETO PAC 2 - ANEL VIÁRIO CASSINO

TÍTULO DESENHO
PROJETO GEOMÉTRICO RUA CORONEL AUGUSTO CEZAR LEIVAS

ASSINATURA RESPONSÁVEL(IS) TÉCNICO(S)

ALESSANDRA TESSARO
ENG. CIVIL: CREA-RS 184357

GUSTAVO MENDONÇA
ARQUITETO: CAU-RS 60288-4

ASSINATURA RESPONSÁVEL - CLIENTE

DESENHO: **GUSTAVO MENDONÇA**

ESCALA: **INDICADA**

PREFEITURA MUNICIPAL DO RIO GRANDE

PRANCHA **4A**

Nº PROJETO:	D/M/A	REV.	EMITIDO PARA:
05-2015	24/06/2016	11	APROVAÇÃO

www.ecocell.com.br
ecocell@ecocell.com.br