



LEGENDA

- POSTE EXISTENTE
- PISTA EXISTENTE
- ALINHAMENTO PREDIAL
- CERCA
- BORDO DE PISTA EXISTENTE
- EIXO VIA
- VALA EXISTENTE

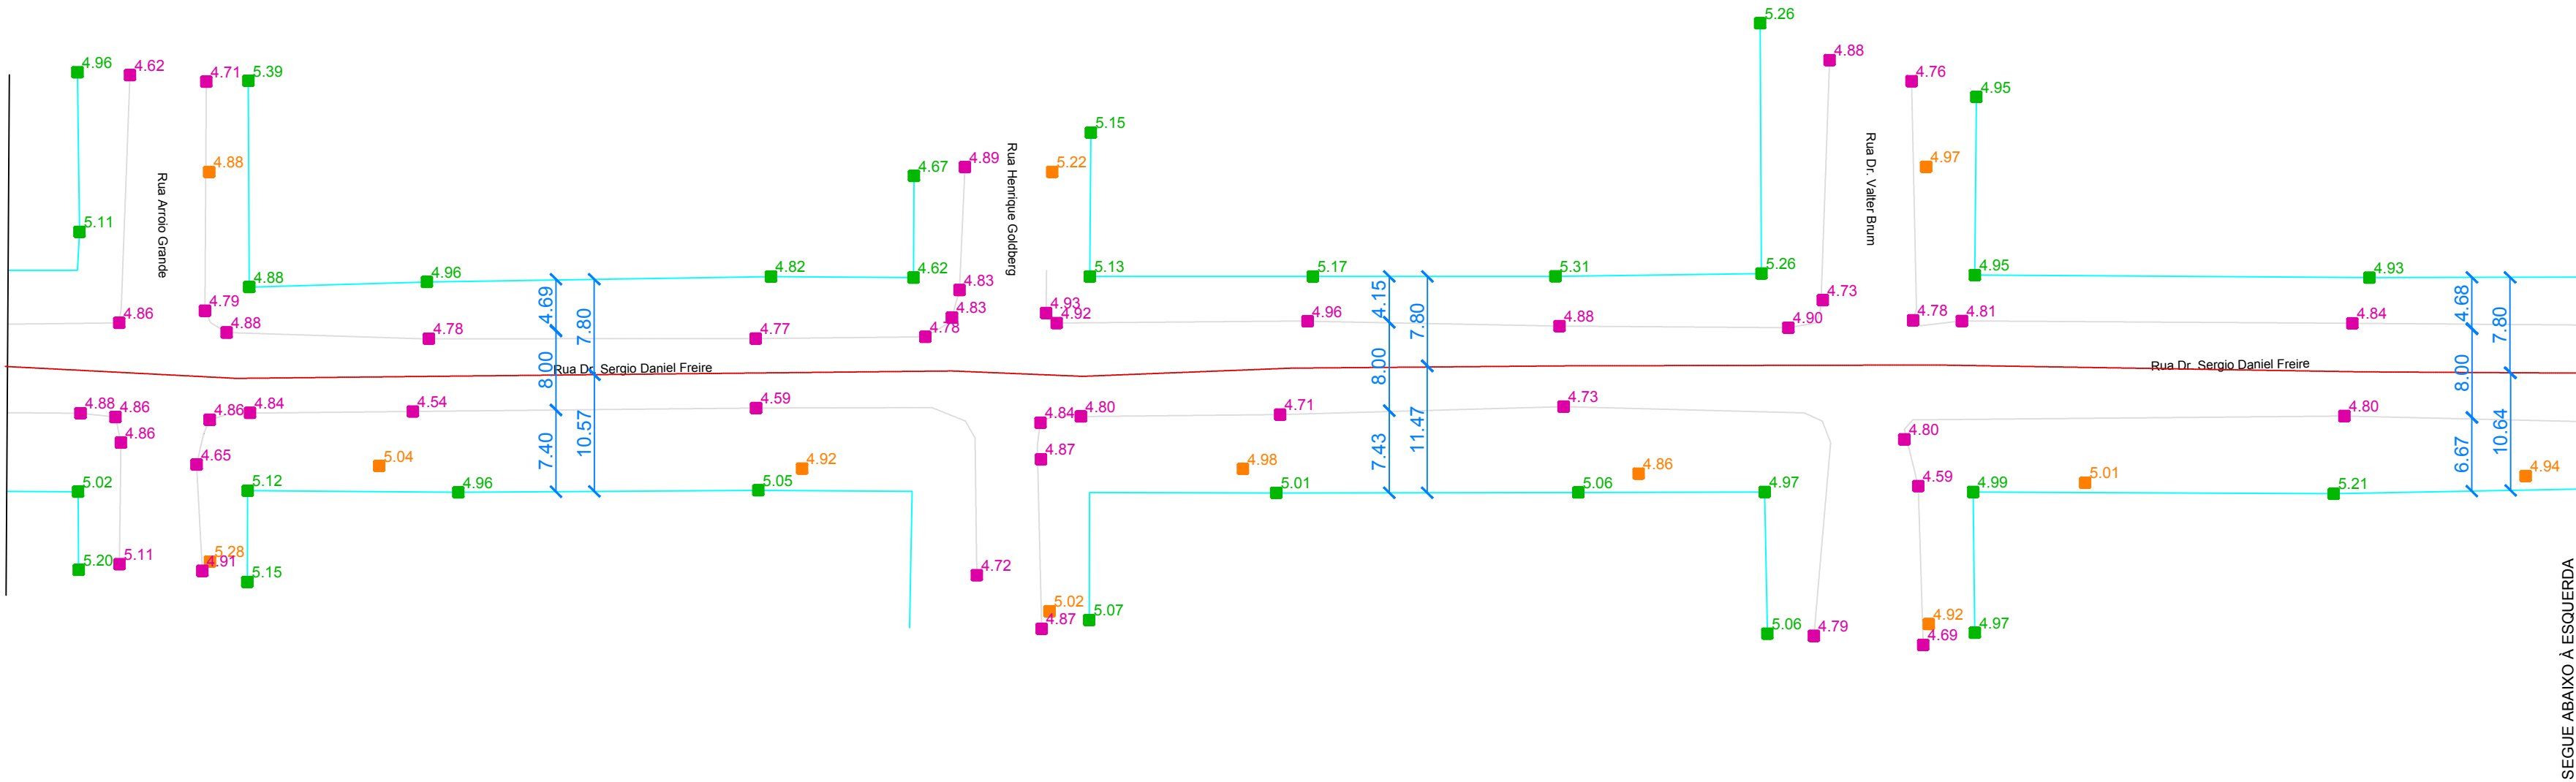

SEGUIE ABAIXO À ESQUERDA

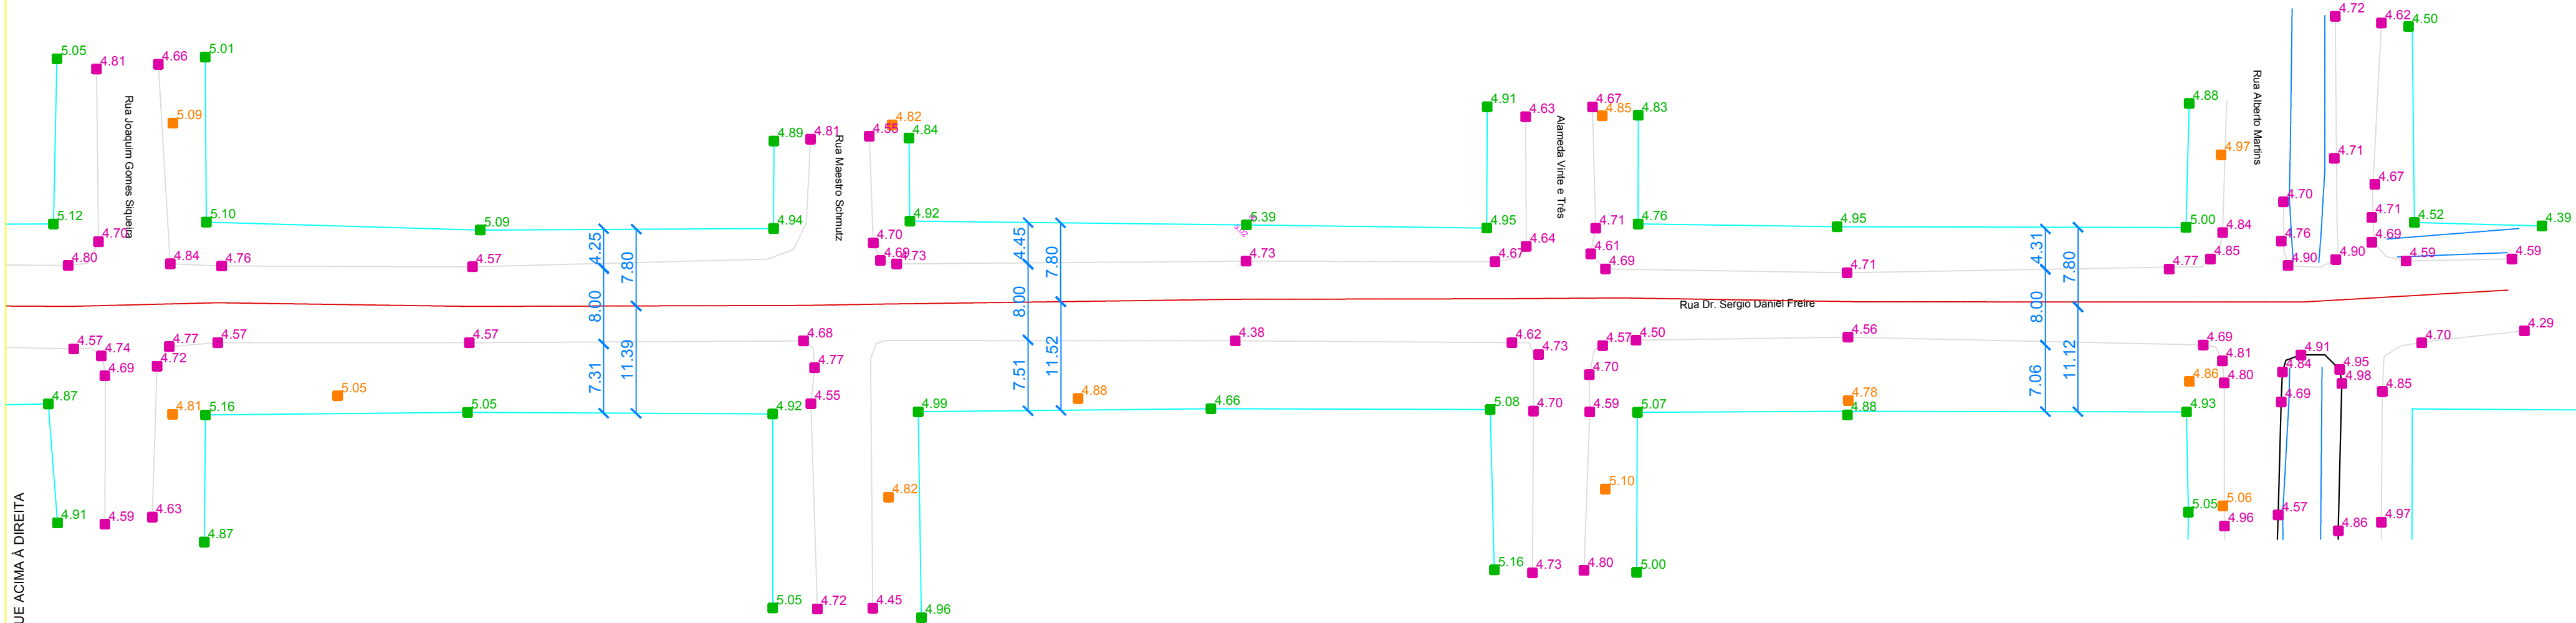

SEGUIE ACIMA À DIREITA



Gustavo Mendonça / arquiteto urbanista  
gustavo@kubikostudio.net / +55 53 9999.9414  
KUBIKOSTUDIO de ARQUITETURA  
contato@kubikostudio.net / +55 53 3035.4305  
www.kubikostudio.com.br  
DIREITOS AUTORAIS RESERVADOS CONFORME LEI COMPLEMENTAR 122/09



Rua XV de Novembro, 310 - CEP: 96015-000 Pelotas/RS - (53) 3228.7929

PREFEITURA MUNICIPAL DO RIO GRANDE

PROJETO PAC 2 - ANEL VIÁRIO CASSINO

TÍTULO DESENHO GEOMÉTRICO RUA DR. SÉRGIO DANIEL FREIRE

ASSINATURA RESPONSÁVEL(TS) TÉCNICO(S)

Alessandra TESSARO  
ARQUITETO: CAU-RS 60288-4

ASSINATURA RESPONSÁVEL - CLIENTE

DESENHO: GUSTAVO MENDONÇA

INDICADA

PREFEITURA MUNICIPAL DO RIO GRANDE

Nº PROJETO: 05-2015

D/M/A: 23/08/16

REV: 0

EMITIDO PARA:

APROVAÇÃO

www.ecocell.com.br  
ecocell@ecocell.com.br

PRANCHA

13