


PROJETO DE SINALIZAÇÃO

Escala 1/500


ALAMEDA 8

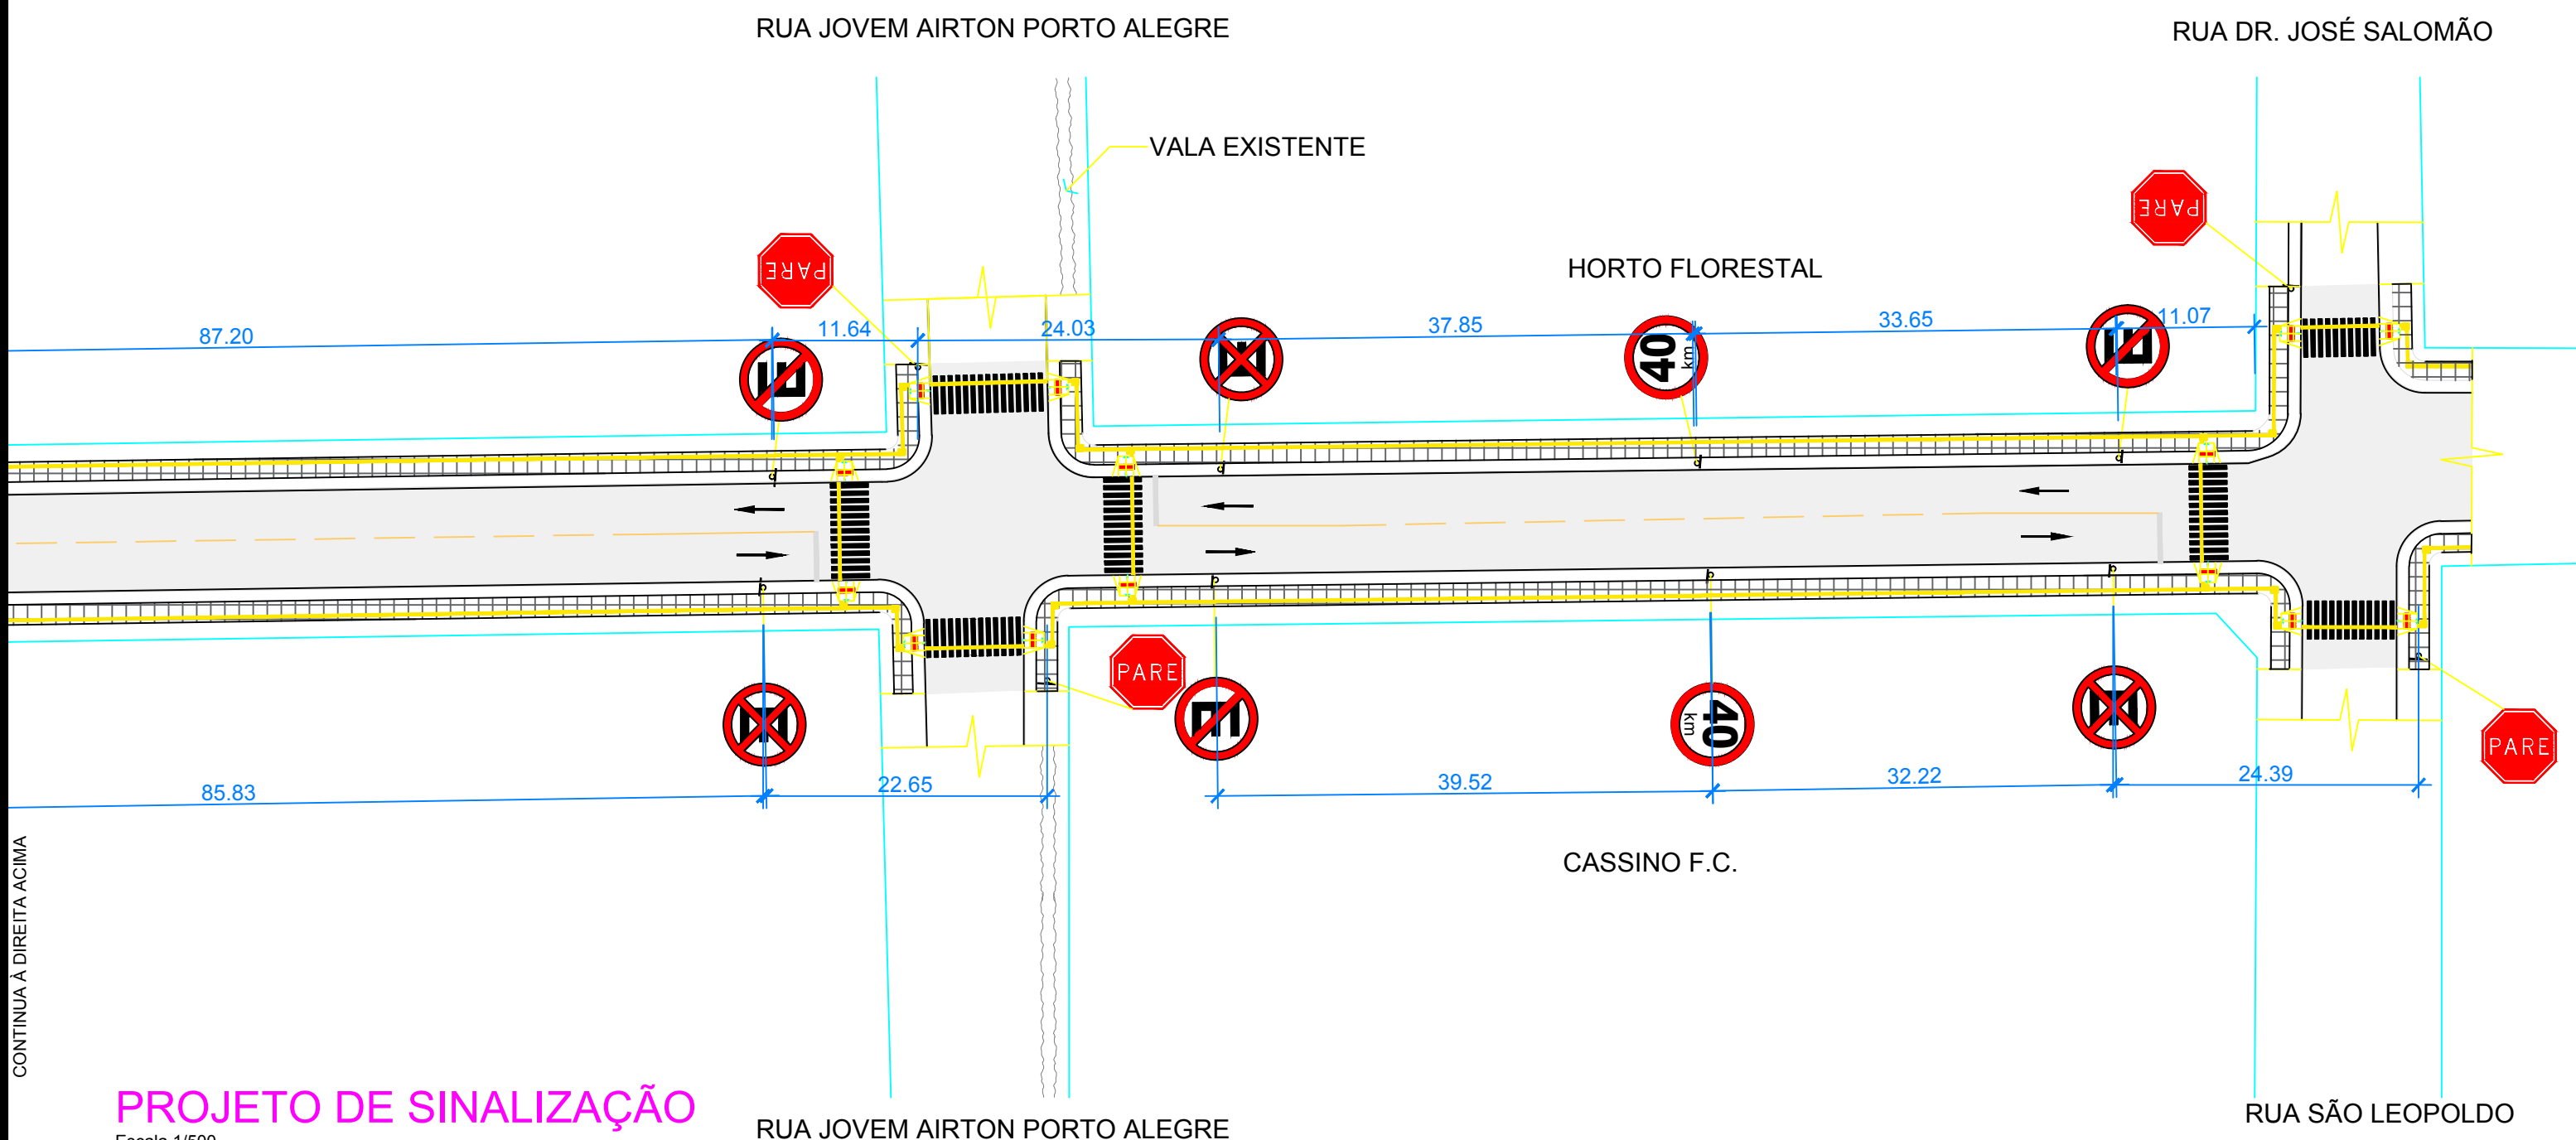

PROJETO DE SINALIZAÇÃO


Escala 1/500

RUA JOVEM AIRTON PORTO ALEGRE

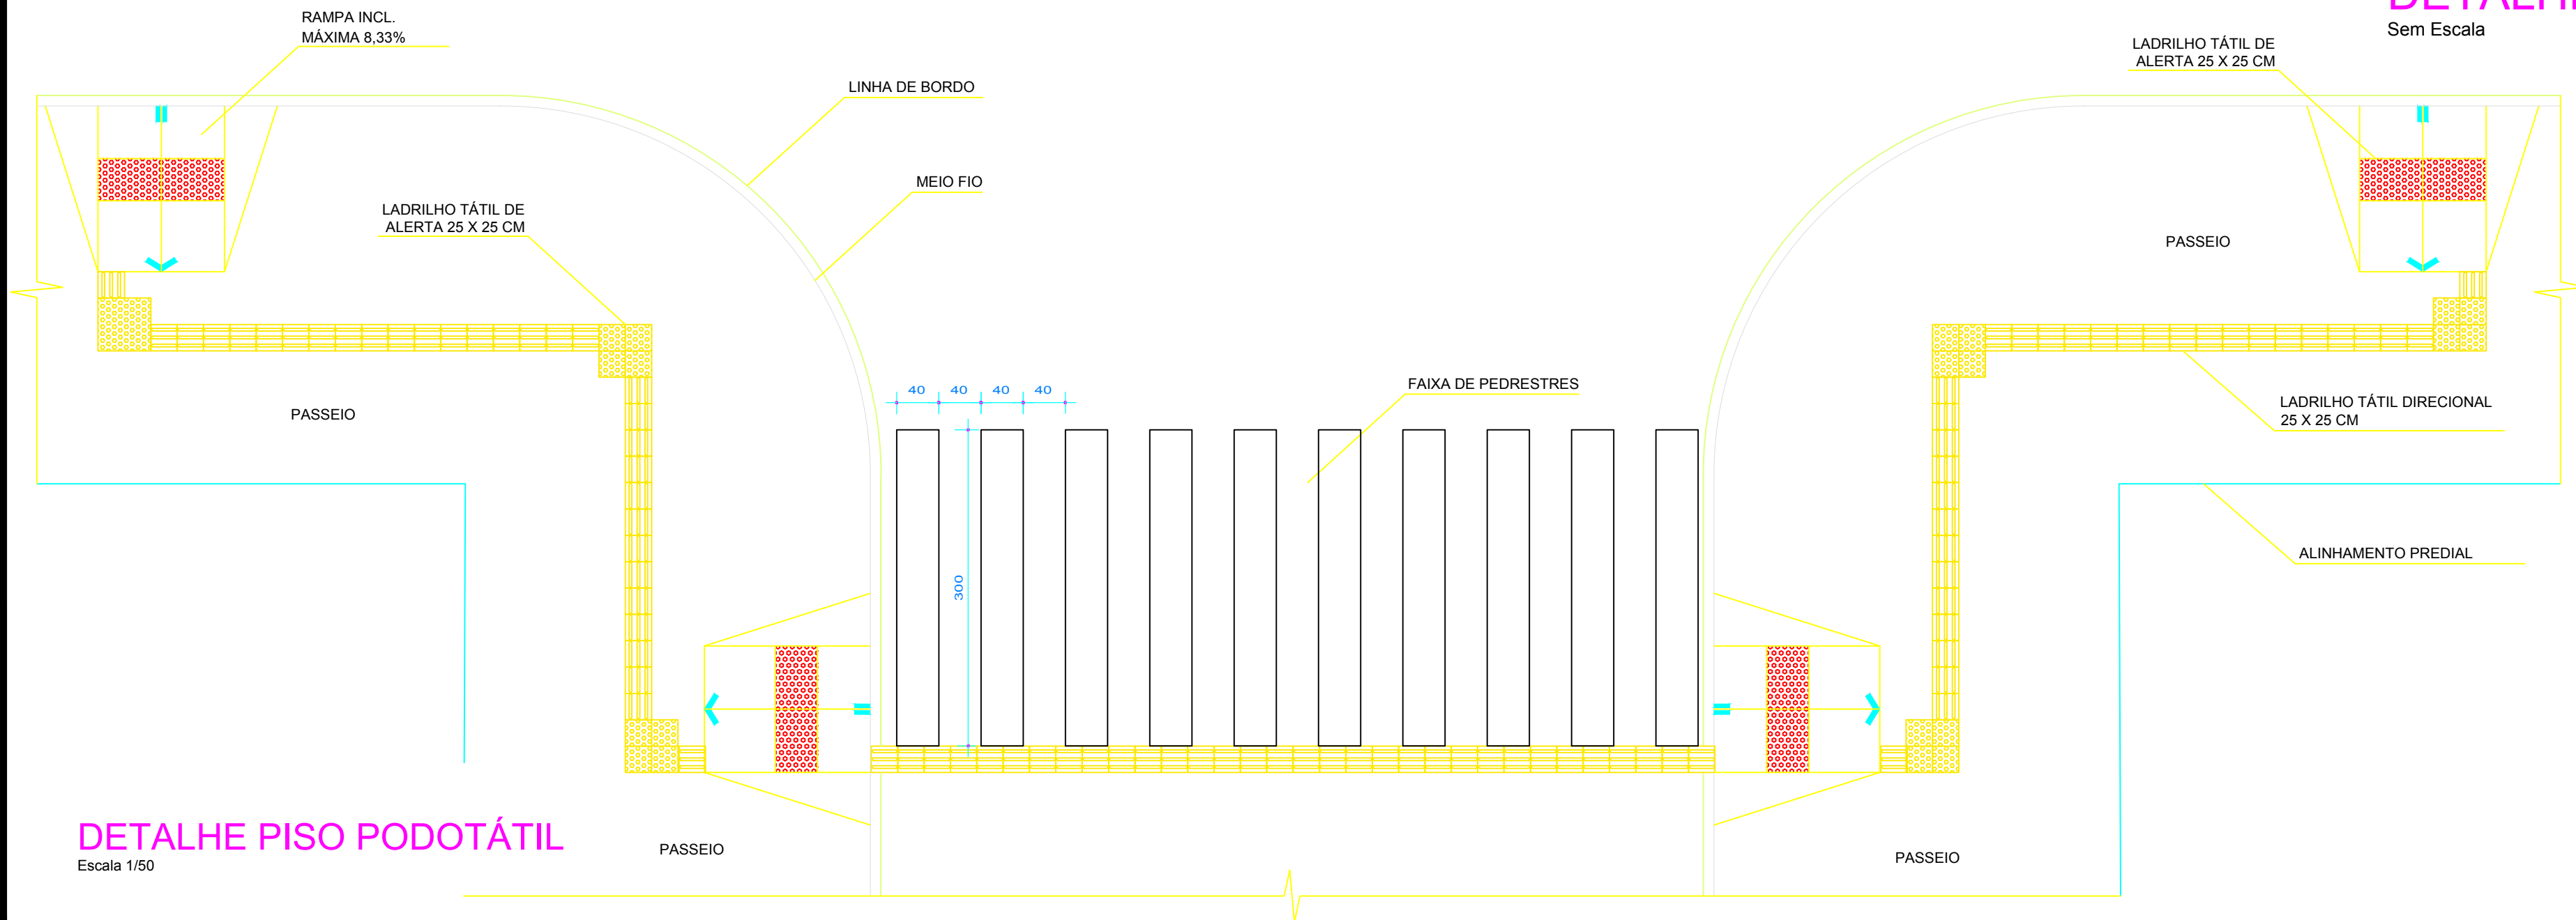


DETALHE PISO PODOTÁTIL

Escala 1/50

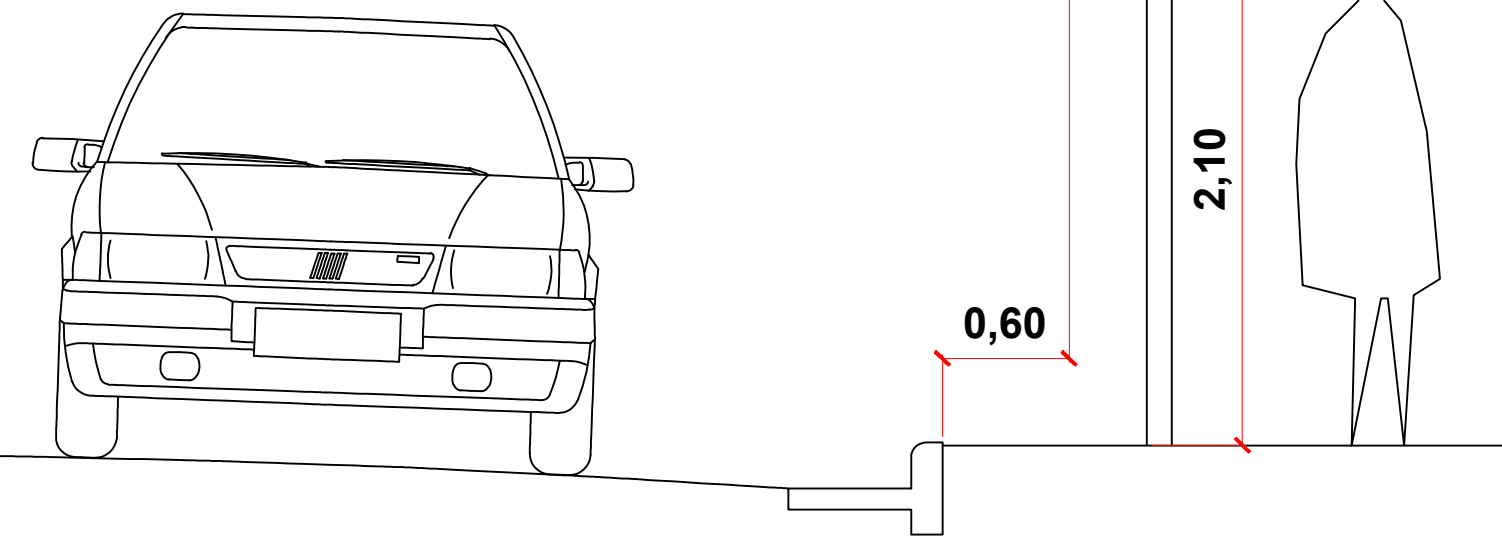

DETALHE LOCALIZAÇÃO PLACA TRÂNSITO

Sem Escala

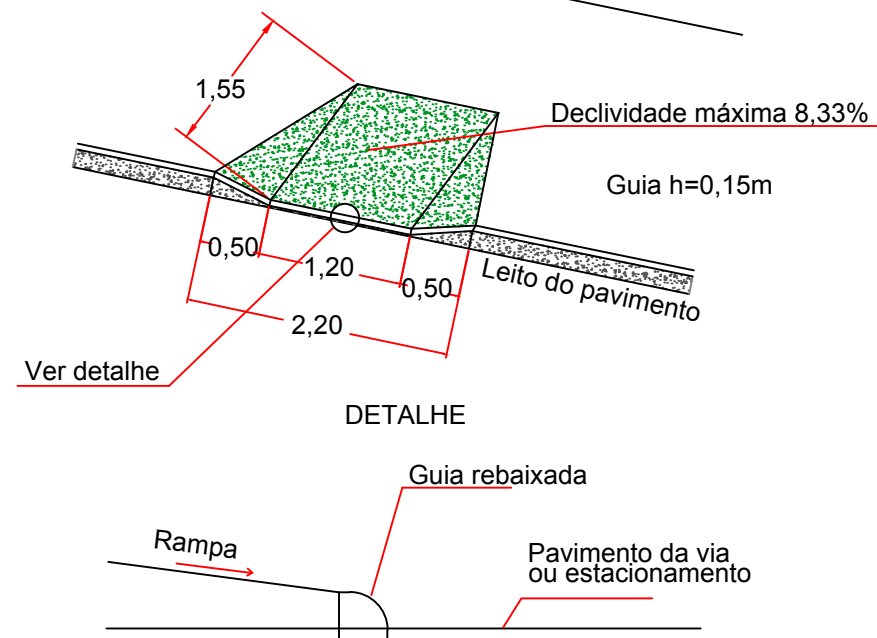

DETALHE RAMPA ACESSIBILIDADE

Sem Escala

Quantitativo		
CÓDIGO	MODELO	QUANT.
R-01		6
R-6c		12
R-19		6
		24

Gustavo Mendonça / arquiteto urbanista
gustavo@kubikostudio.net / +55 53 9999.9414

KUBIKOSTUDIO de ARQUITETURA
contato@kubikostudio.net / +55 53 3035.4305
www.kubikostudio.com.br

ECOCCELL

Rua XV de Novembro, 310 - CEP: 96015-000 Pelotas/RS - (53) 3228.7929

CLIENTE

PREFEITURA MUNICIPAL DO RIO GRANDE

PROJETO

PROJETO PAC 2 - ANEL VIÁRIO CASSINO

TÍTULO DESENHO

SINALIZAÇÃO RUA ANTÔNIO BAPTISTA DAS NEVES

ASSINATURA RESPONSÁVEL(ES) TÉCNICO(S)

Alessandra Tessler *Gustavo Mendonça*

ALESSANDRA TESSARO **GUSTAVO MENDONÇA**

ENG. CIVIL: CREA-RS 184357 ARQUITETO: CAU-RS 60288-4

DESENHO: **GUSTAVO MENDONÇA**

ESCALA: **INDICADA**

Nº PROJETO: **05-2015**

D/M/A: **24/06/16**

REV: **7**

EMITIDO PARA: **APROVAÇÃO**

PREFEITURA MUNICIPAL DO RIO GRANDE

PRANCHA **06**