




PROJETO DE PAVIMENTAÇÃO
Escala 1/500

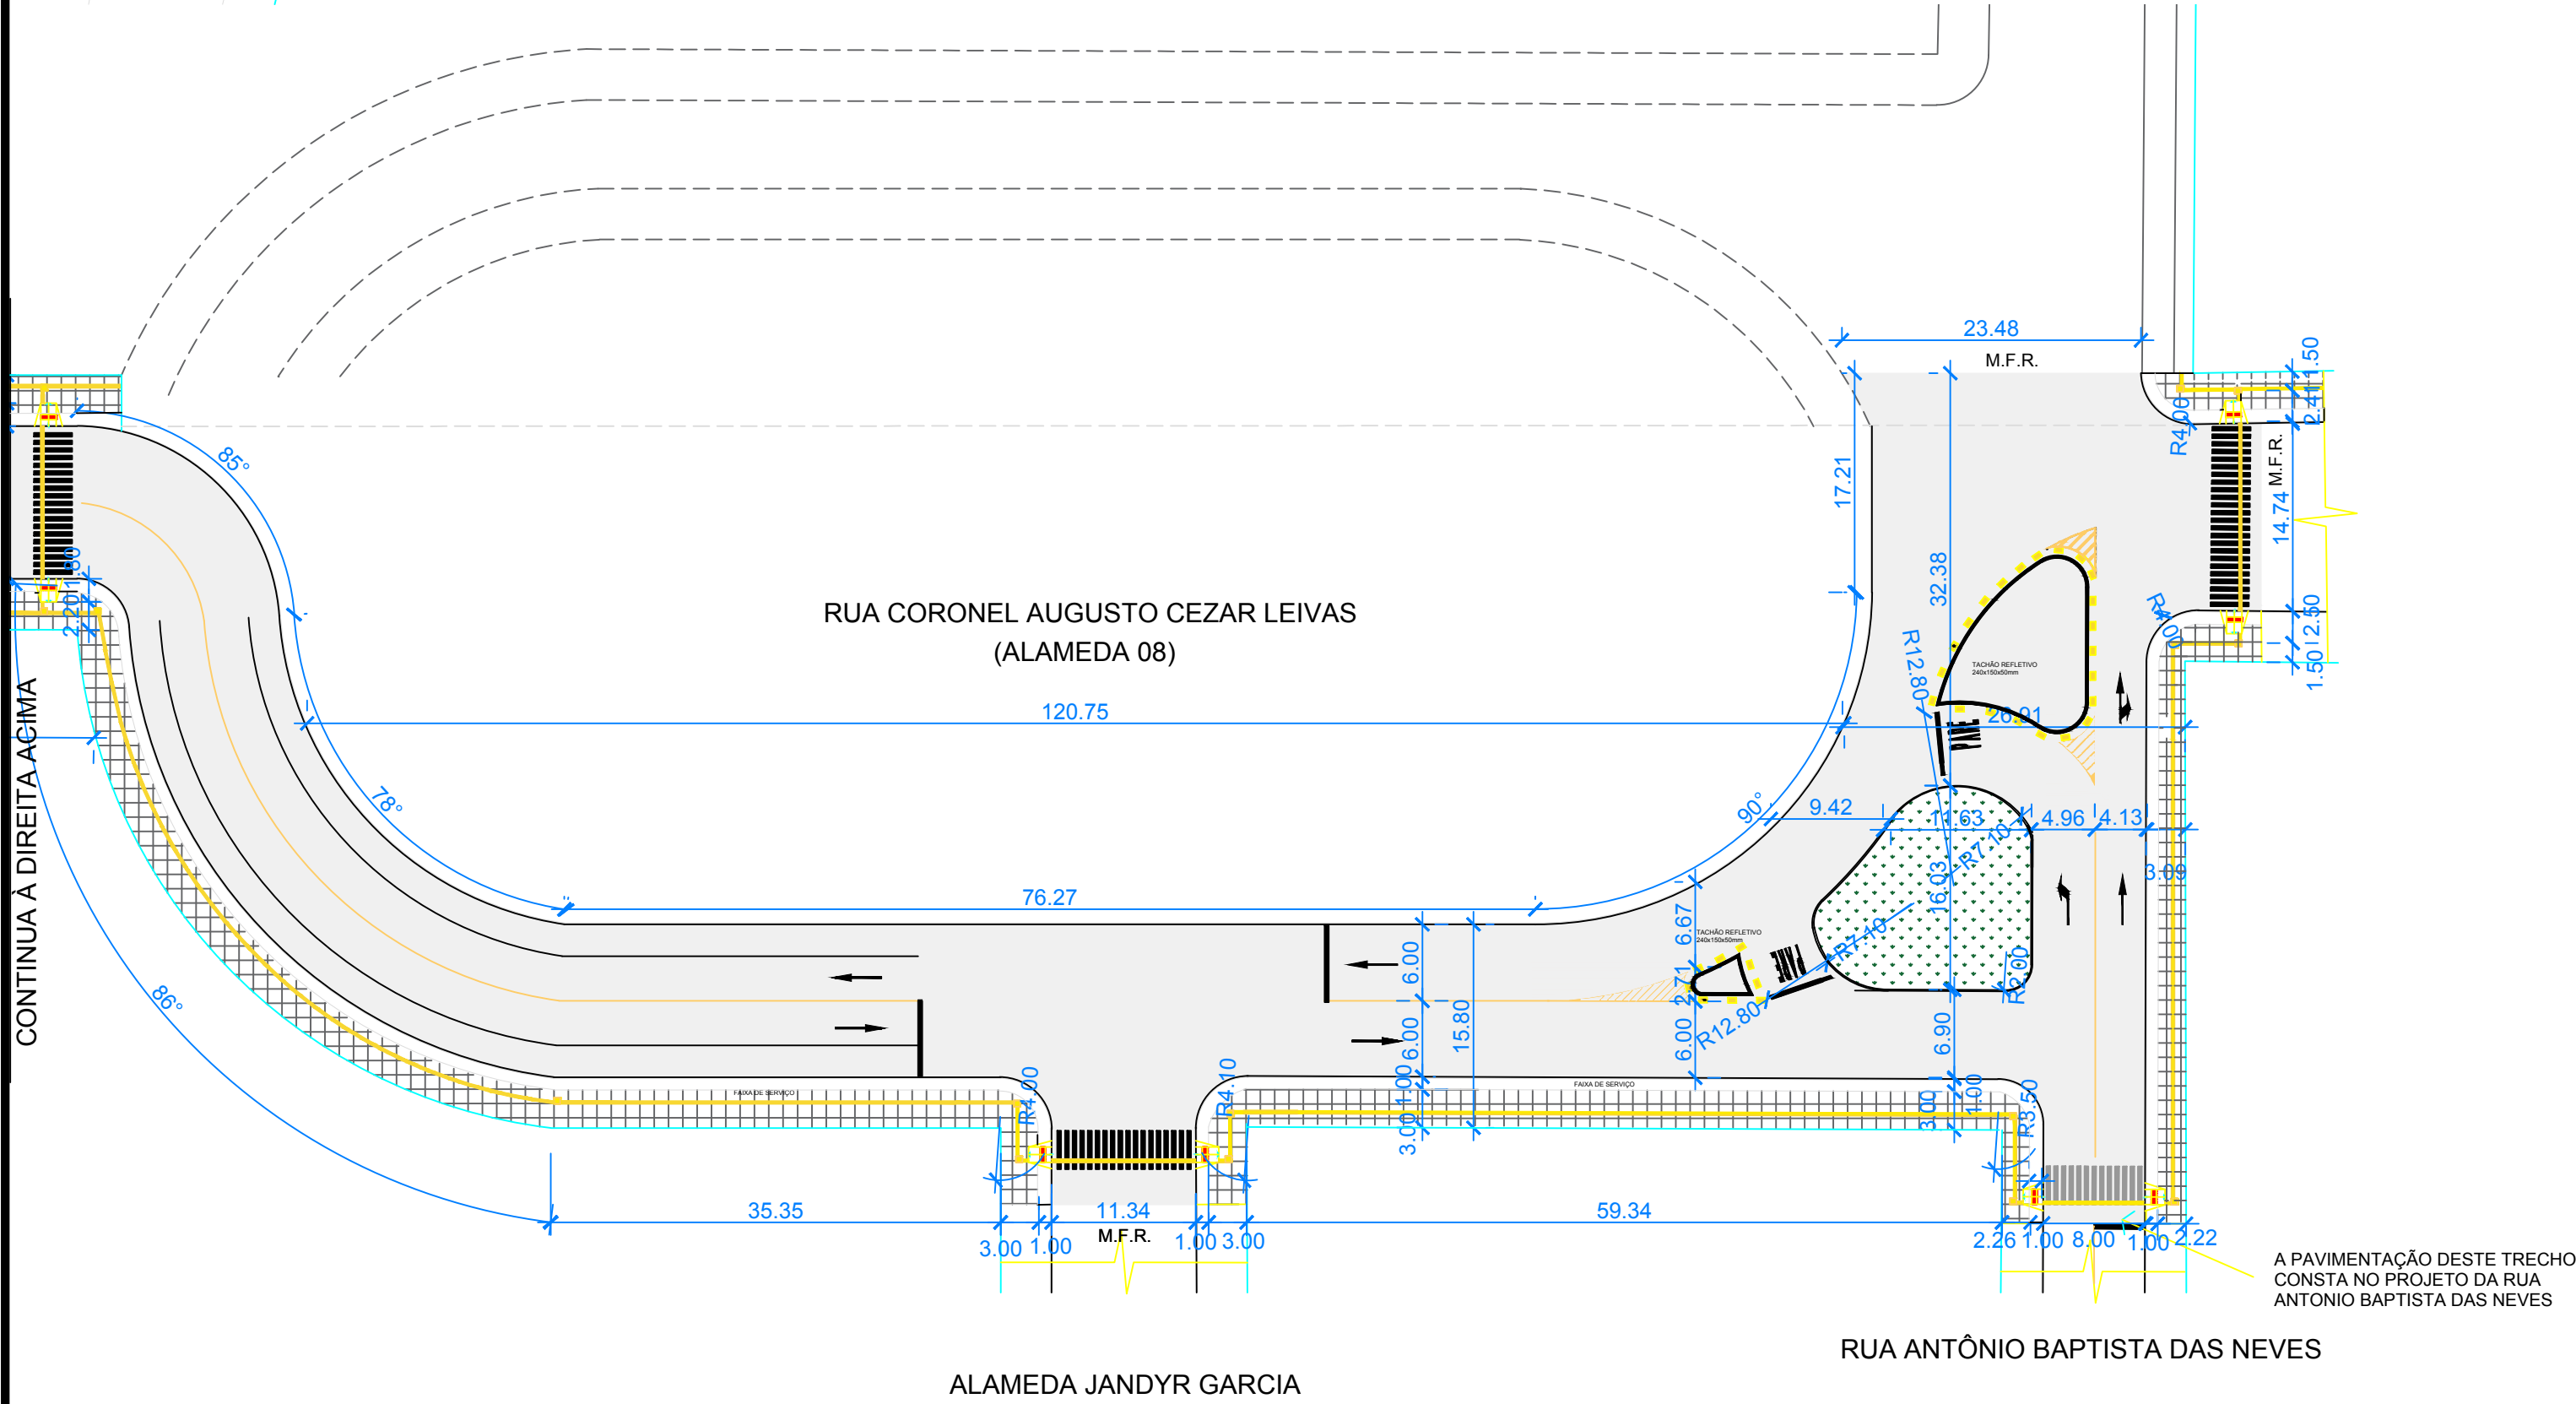

PROJETO DE PAVIMENTAÇÃO
Escala 1/500

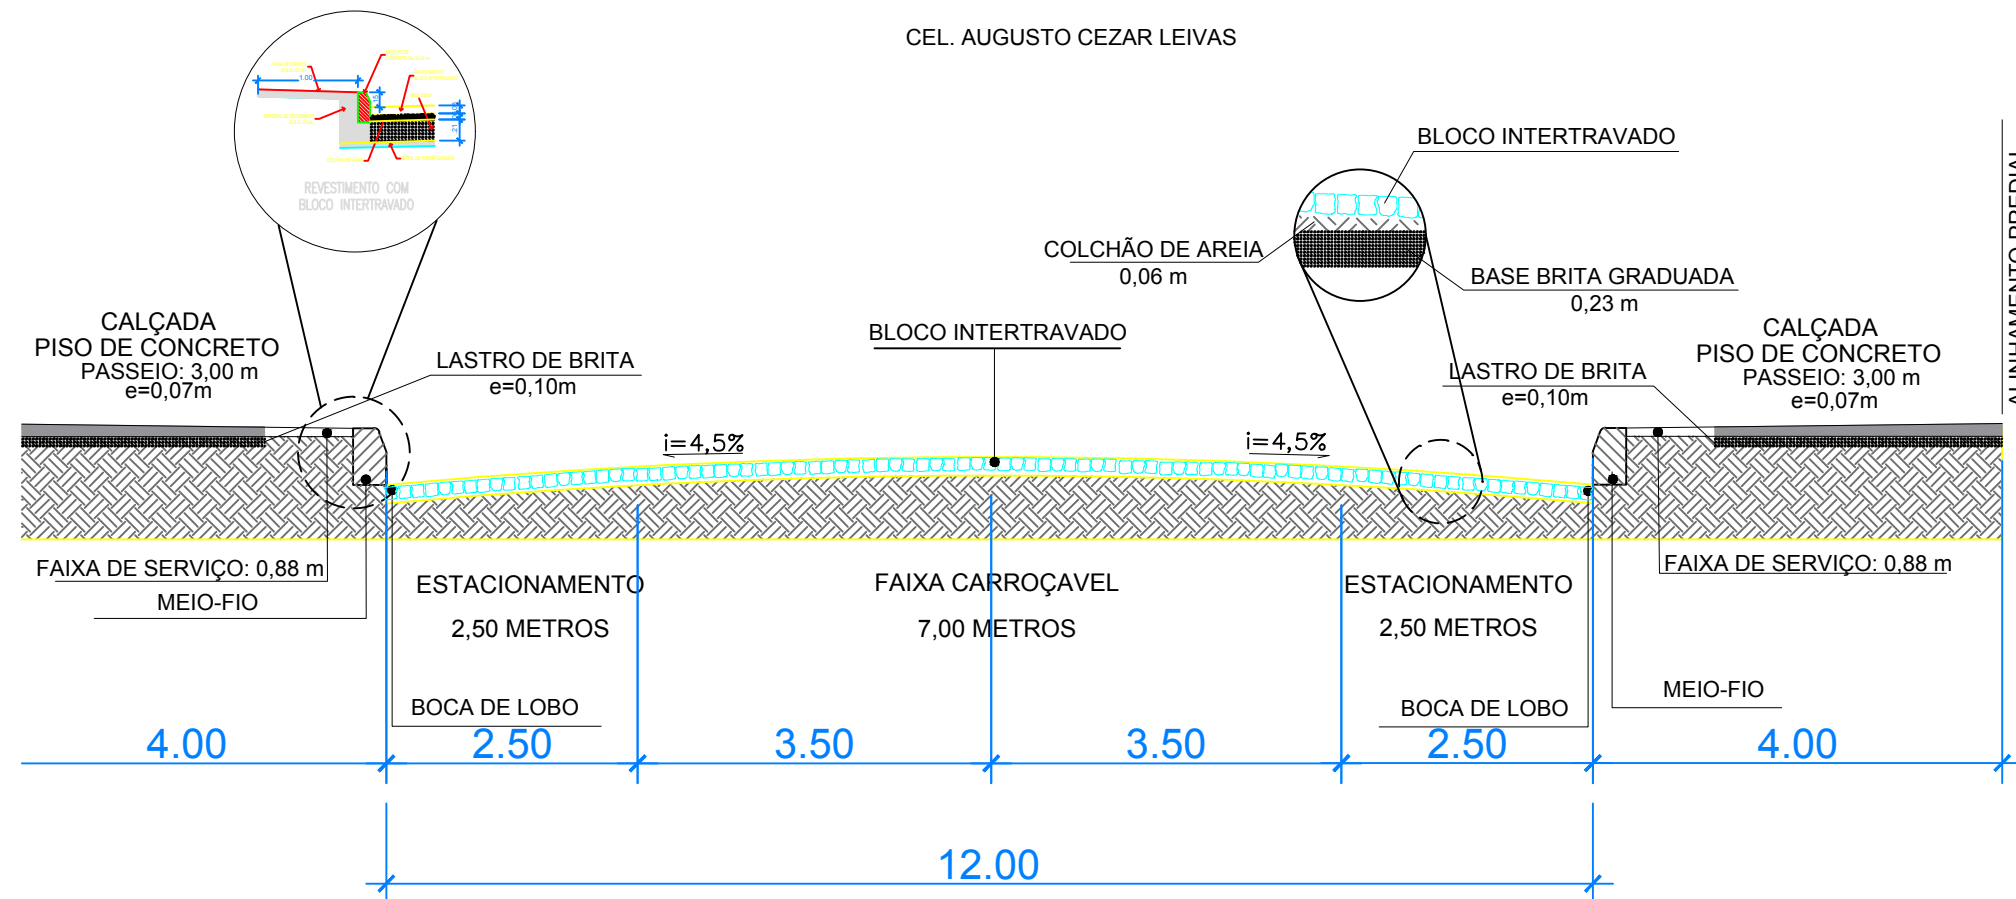

PERFIL TRANSVERSAL B-B'
Escala 1/75

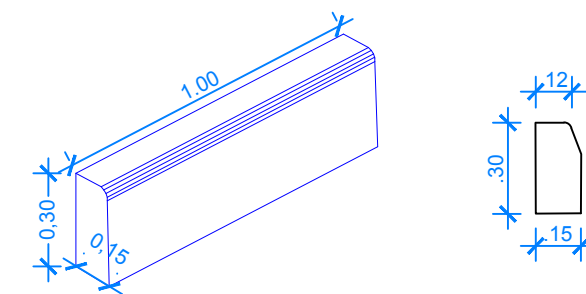

DETALHE MEIO FIO
Escala 1/25

LEGENDA

- BLOCO DE CONCRETO INTERTRAVADO 8 cm
- PISO DE CONCRETO DESEMPENADO COM JUNTA DE DILATAÇÃO 7 cm
- LADRILHO TÁTIL DE ALERTA 25 X 25 CM
- CAMINHO PODOTÁTIL
- LADRILHO TÁTIL DIRECIONAL 25 X 25 CM
- GRAMA
- M.F.R. MEIO FIO REBAIXADO



Gustavo Mendonça / arquiteto urbanista
gustavo@kubikostudio.net / +55 53 9999.9414
KUBIKSTUDIO de ARQUITETURA
contato@kubikostudio.net / +55 53 3035.4305
www.kubikostudio.com.br
DIREITOS AUTORAIS RESERVADOS CONFORME LEI COMPLEMENTAR 96/0198



Rua XV de Novembro, 310 - CEP: 96015-000 Pelotas/RS - (53) 3228.7929

CLIENTE			
PREFEITURA MUNICIPAL DO RIO GRANDE			
PROJETO			
TÍTULO DESENHO			
PAVIMENTAÇÃO RUA CORONEL AUGUSTO CEZAR LEIVAS			
ASSINATURA RESPONSÁVEL(TS) TÉCNICO(S)		ASSINATURA RESPONSÁVEL - CLIENTE	
ALESSANDRA BUEN JUVAREZ ENGR. CIVIL: CREA-RS 184357		GUSTAVO MENDONÇA ARQUITETO: CAU-RS 60288-4	
DESENHO:		ESCALA:	
GUSTAVO MENDONÇA		INDICADA	
Nº PROJETO:		EMITIDO PARA:	
05-2015		24/06/16	
REV.:		7	
APROVAÇÃO		PREFEITURA MUNICIPAL DO RIO GRANDE	
PRANCHIA		08	