


PROJETO GEOMÉTRICO

Escala 1/500

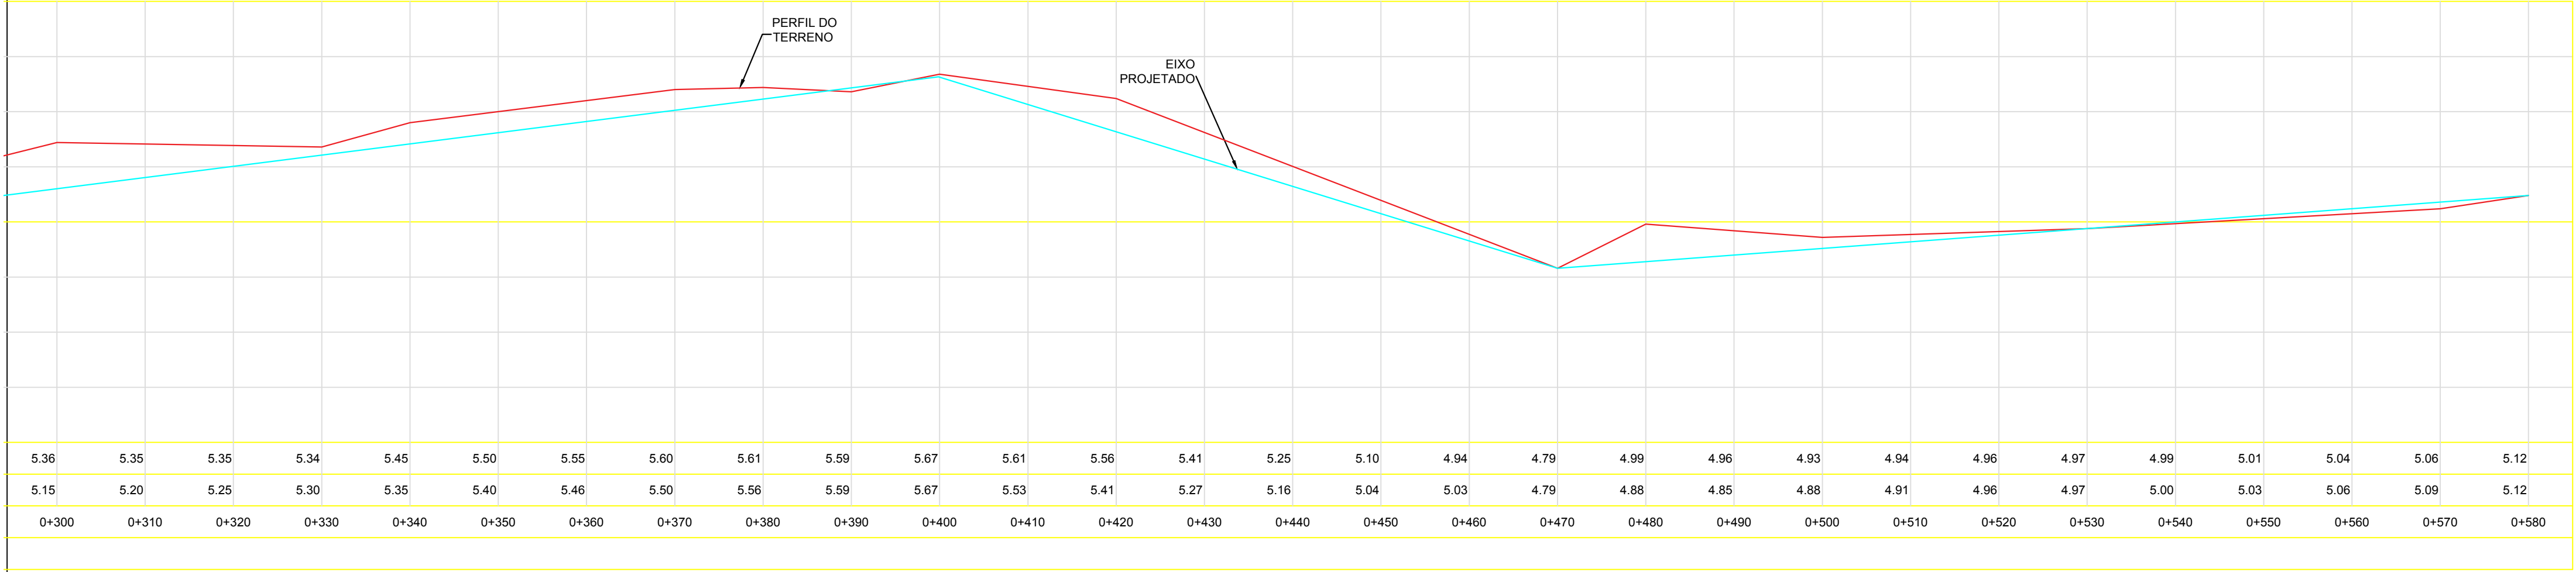

LEGENDA

- POSTE EXISTENTE
- PISTA EXISTENTE
- ALINHAMENTO PREDIAL
- CERCA
- BORDO DE PISTA EXISTENTE
- EIXO VIA
- MEIO FIO PROJETADO

Obs. Para referência altimétrica foi utilizado a RN 1961D, da rede altimétrica do IBGE.



Gustavo Mendonça / arquiteto urbanista
gustavo@kubikostudio.net / +55 53 9999.9414
KUBIKOSTUDIO de ARQUITETURA
contato@kubikostudio.net / +55 53 3035.4305
www.kubikostudio.com.br
DIREITOS RESERVADOS. REPRODUÇÃO CONTA EM CONTRA MÃO.



Rua XV de Novembro, 310 - CEP: 96015-000 Pelotas/RS - (53) 3228.7929

CLIENTE	
PREFEITURA MUNICIPAL DO RIO GRANDE	
PROJETO	
PROJETO PAC 2 - ANEL VIÁRIO CASSINO	
TÍTULO DESENHO	
PROJETO GEOMÉTRICO RUA ANTÔNIO BAPTISTA DAS NEVES	
ASSINATURA RESPONSÁVEL(TS) TÉCNICO(S)	
ALESSANDRA TESSARO ARQUITETO: CAU-RS 60288-4	
GUSTAVO MENDONÇA ARQUITETO: CAU-RS 60288-4	
DESENHO:	
GUSTAVO MENDONÇA	
ESCALA:	
INDICADA	
PREFEITURA MUNICIPAL DO RIO GRANDE	
PRANCHA	
5B	
Nº PROJETO: 05-2015	
DATA: 24/06/2016	
REV. 11	
EMITIDO PARA: APROVAÇÃO	