



PLANTA DE PAVIMENTAÇÃO
Escala 1/500

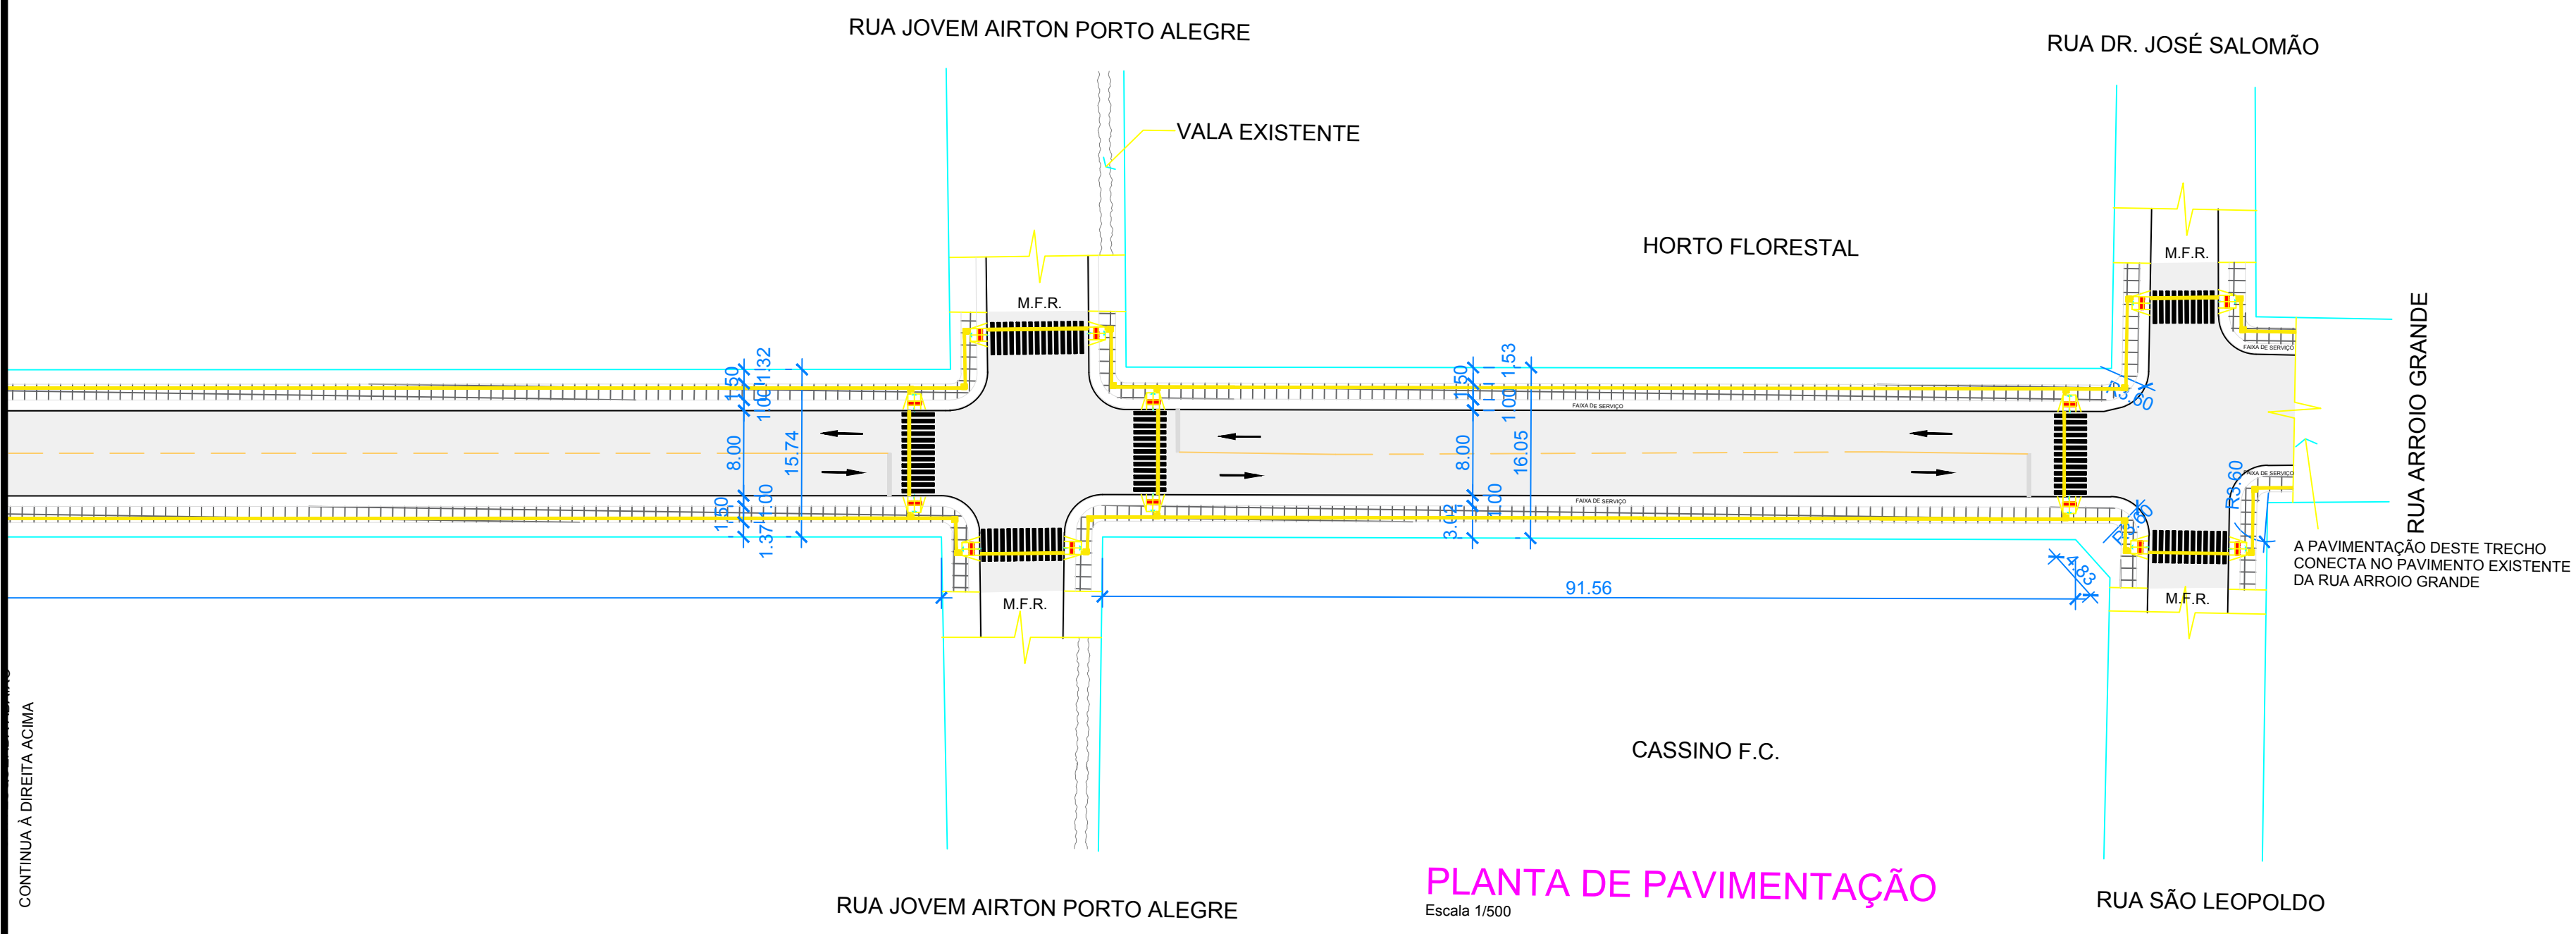


CONTINUA À DIREITA ACIMA

PLANTA DE PAVIMENTAÇÃO
Escala 1/500

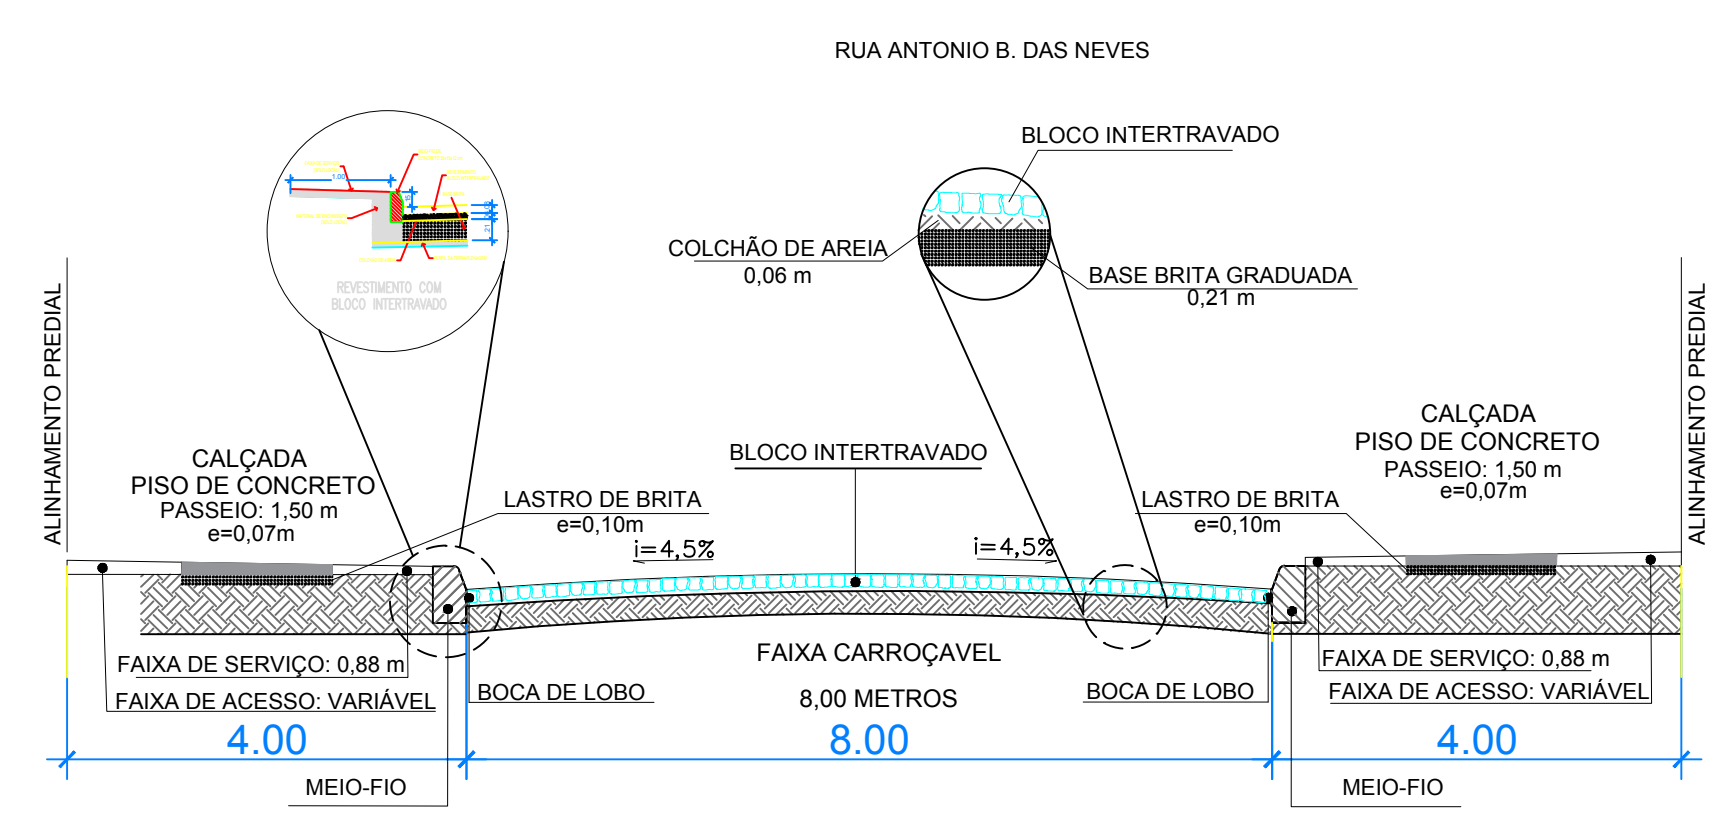

PERFIL TRANSVERSAL A-A'
Escala 1/75

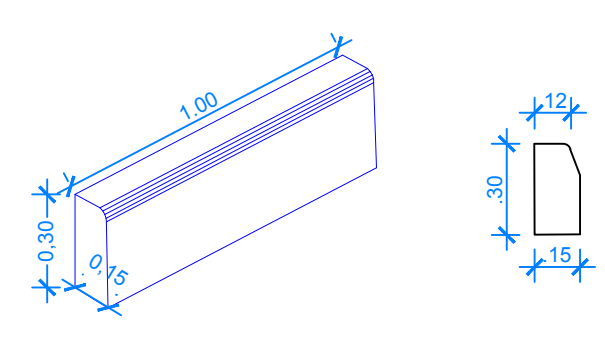

DETALHE MEIO FIO
Escala 1/25

LEGENDA

- BLOCO DE CONCRETO INTERTRAVADO 8 cm
- PISO DE CONCRETO DESEMPENADO COM JUNTA DE DILATAÇÃO 7 cm
- LADRILHO TÁTIL DE ALERTA 25 X 25 CM
- CAMINHO PODOTÁTIL
- LADRILHO TÁTIL DIRECIONAL 25 X 25 CM
- GRAMA
- MFR MEIO FIO REBAIXADO

Gustavo Mendonça / arquiteto urbanista
gustavo@kubikostudio.net / +55 53 9999.9414
KÚBIKOSTUDIO de ARQUITETURA
contato@kubikostudio.net / +55 53 3035.4305
www.kubikostudio.com.br
PROJETO AUTORIZADO RESERVADOS TODOS OS DIREITOS DE PROPRIEDADE INTELECTUAL 961016

Rua XV de Novembro, 310 - CEP: 96015-000 Pelotas/RS - (53) 3228.7929

CLIENTE

PREFEITURA MUNICIPAL DO RIO GRANDE

PROJETO

PROJETO PAC 2 - ANEL VIÁRIO CASSINO

TÍTULO DESENHO

PAVIMENTAÇÃO RUA ANTÔNIO BAPTISTA DAS NEVES

ASSINATURA RESPONSÁVEL(TS) TÉCNICO(S)

Alessandra Buss
ALESSANDRA BUSS
ENG. CIVIL - CREA-RS 184357

Gustavo Mendonça
GUSTAVO MENDONÇA
ARQUITETO - CAU-RS 60288-4

ASSINATURA RESPONSÁVEL - CLIENTE

DESENHO: **GUSTAVO MENDONÇA**

ESCALA: **INDICADA**

PREFEITURA MUNICIPAL DO RIO GRANDE

PRANCHA

09

Nº PROJETO: **05-2015**

D/M/A: **24/06/16**

REV: **7**

EMITIDO PARA: **APROVAÇÃO**