



### PROJETO DE SINALIZAÇÃO

Escala 1/500

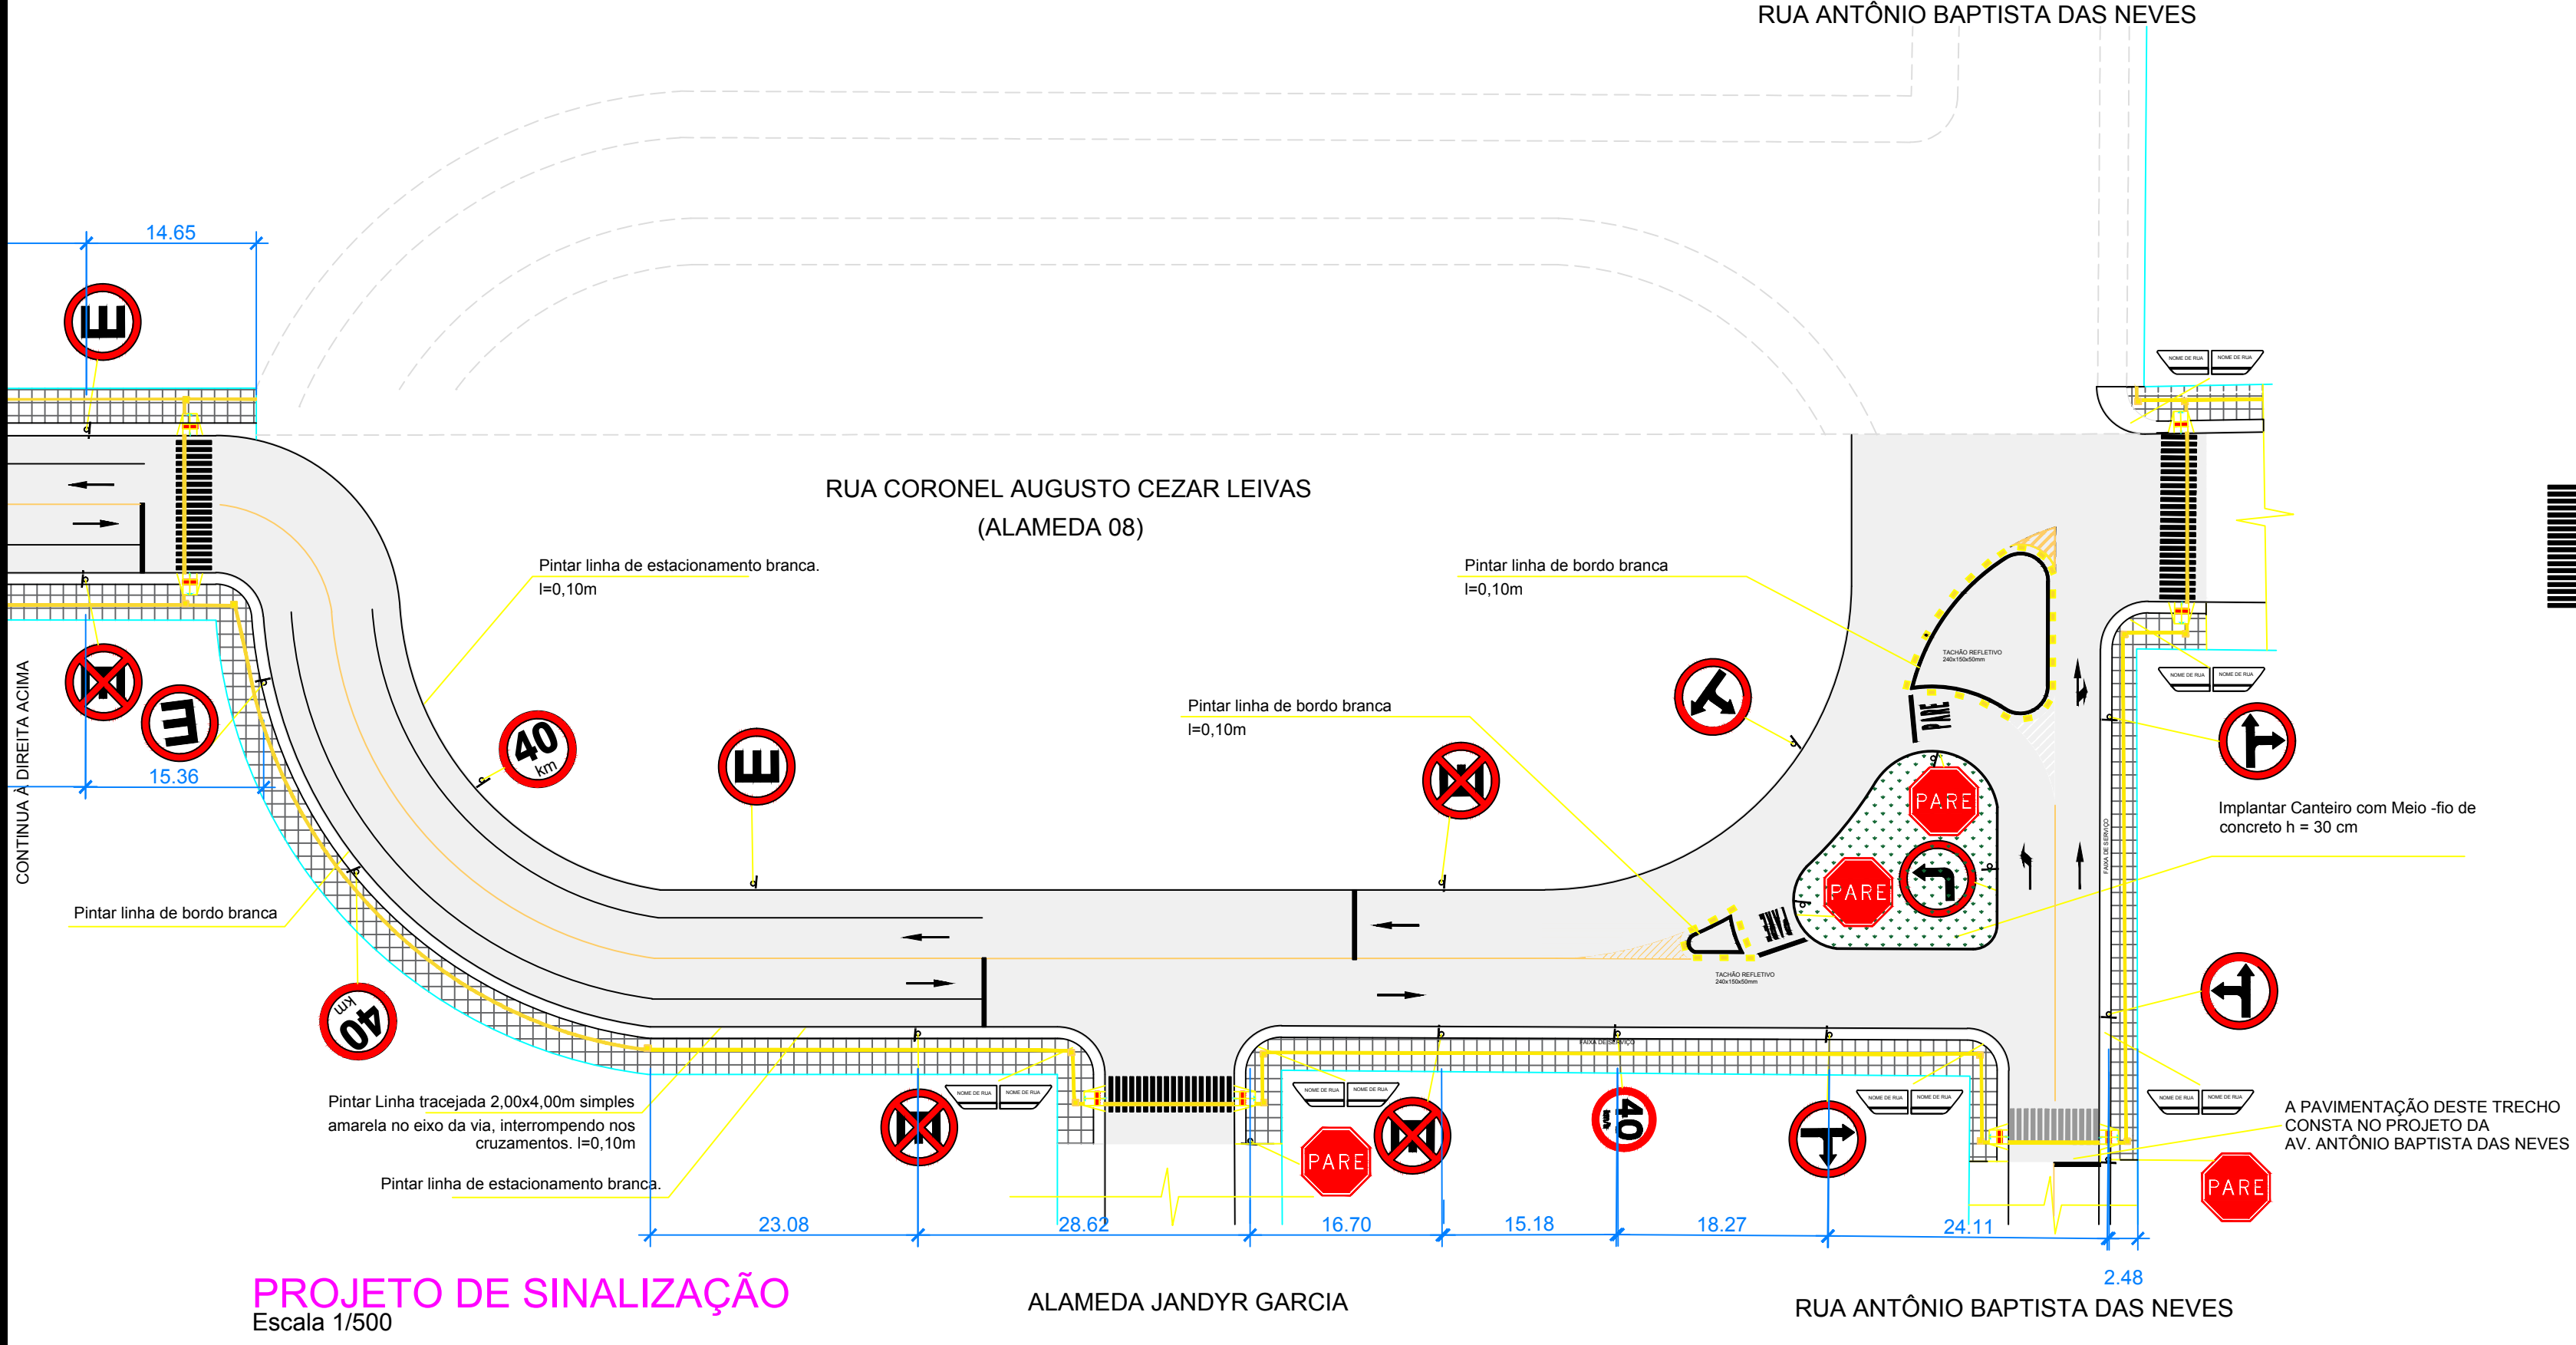


### PROJETO DE SINALIZAÇÃO

Escala 1/500

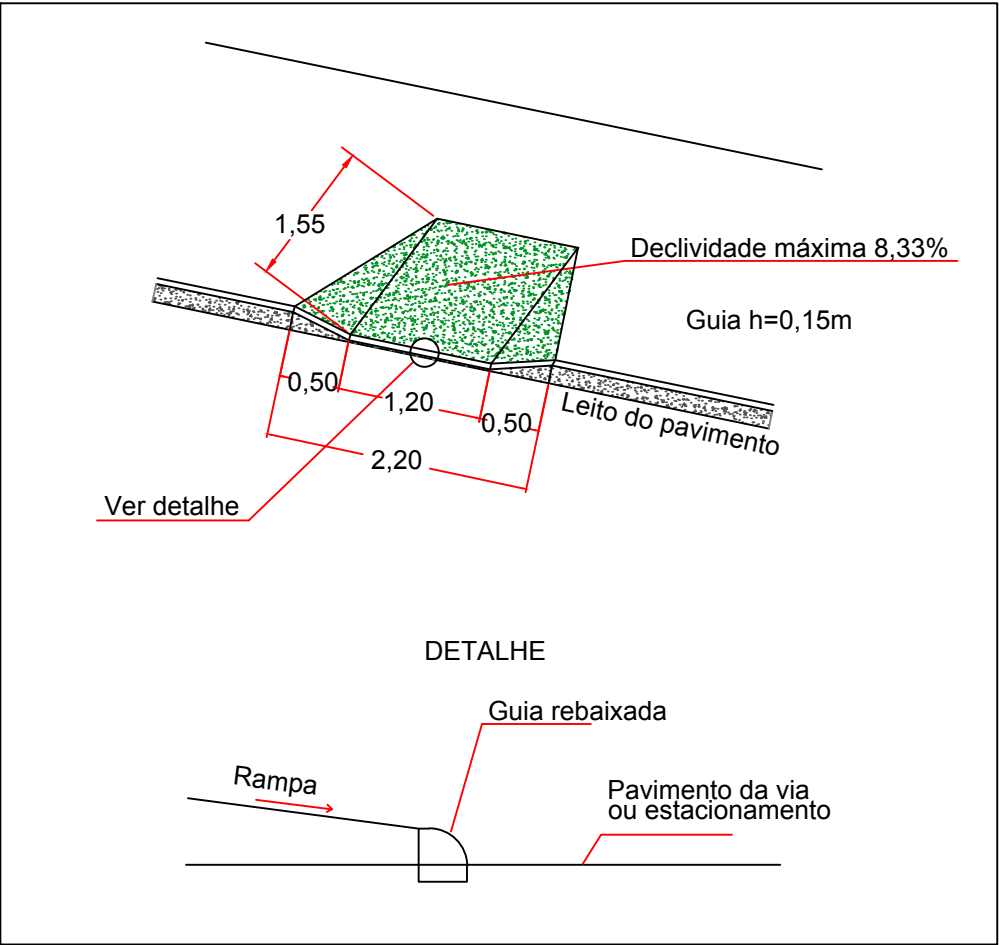

### DETALHE RAMPA ACESSIBILIDADE

Sem Escala

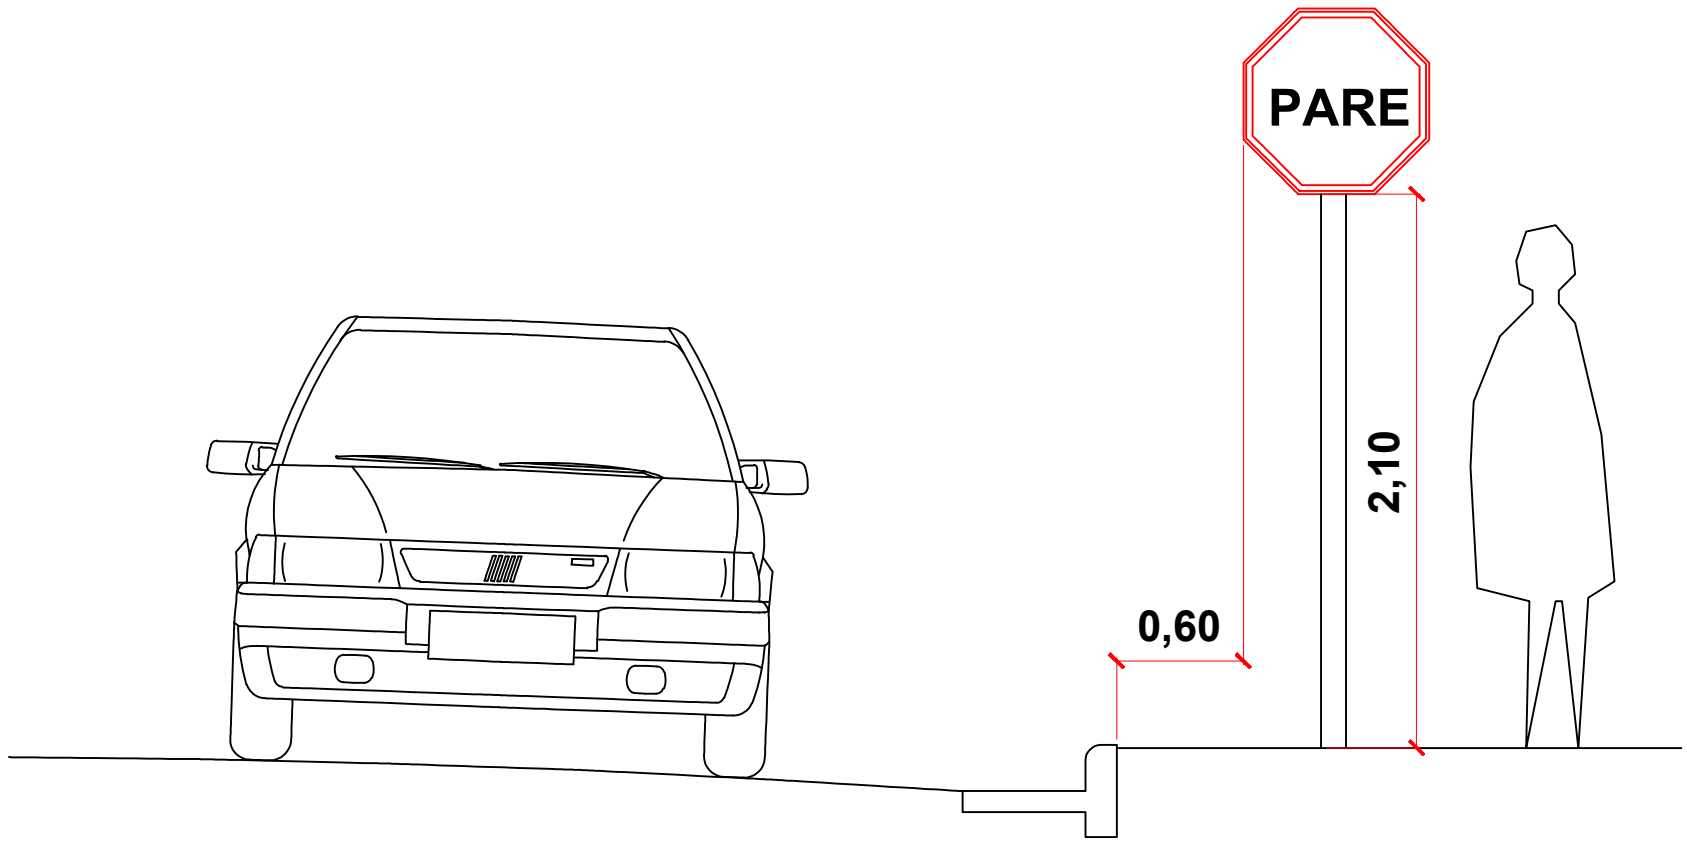

### DETALHE LOCALIZAÇÃO PLACA TRÂNSITO

Sem Escala

Quantitativo			Quantitativo		
CÓDIGO	MODELO	QUANT.	CÓDIGO	MODELO	QUANT.
R-01		6	R-25a		1
R-6b		6	R-25c		2
R-6c		7	R-25d		2
R-19		7			28

Gustavo Mendonça / arquiteto urbanista  
gustavo@kubikostudio.net / +55 53 9999.9414

KUBIKOSTUDIO de ARQUITETURA  
contato@kubikostudio.net / +55 53 3035.4305  
www.kubikostudio.com.br  
DIREITOS AUTORAIS RESERVADOS CONFORME LEI COMPLEMENTAR 96/1998

Rua XV de Novembro, 310 - CEP: 96015-000 Pelotas/RS - (53) 3228.7929

CLIENTE

**PREFEITURA MUNICIPAL DO RIO GRANDE**

PROJETO

**PROJETO PAC 2 - ANEL VIÁRIO CASSINO**

TÍTULO DESENHO

**SINALIZAÇÃO RUA CORONEL AUGUSTO CEZAR LEIVAS**

ASSINATURA RESPONSÁVEL(ES) TÉCNICO(S)

*Alessandra Tessoro*  
ALESSANDRA TESSARO  
ENG. CIVIL - CREA-RS 184357

ASSINATURA RESPONSÁVEL - CLIENTE

*Gustavo Mendonça*  
GUSTAVO MENDONÇA  
ARQUITETO - CAU-RS 60288-4

DESENHO:

**GUSTAVO MENDONÇA**

ESCALA:

**INDICADA**

PREFEITURA MUNICIPAL DO RIO GRANDE

Nº PROJETO:

**05-2015**

D/M/A

**24/06/16**

REV.

**7**

EMITIDO PARA:

**APROVAÇÃO**

PRANCHAS

**07**