


01

MICROBACIAS

ESCALA: 1/2500

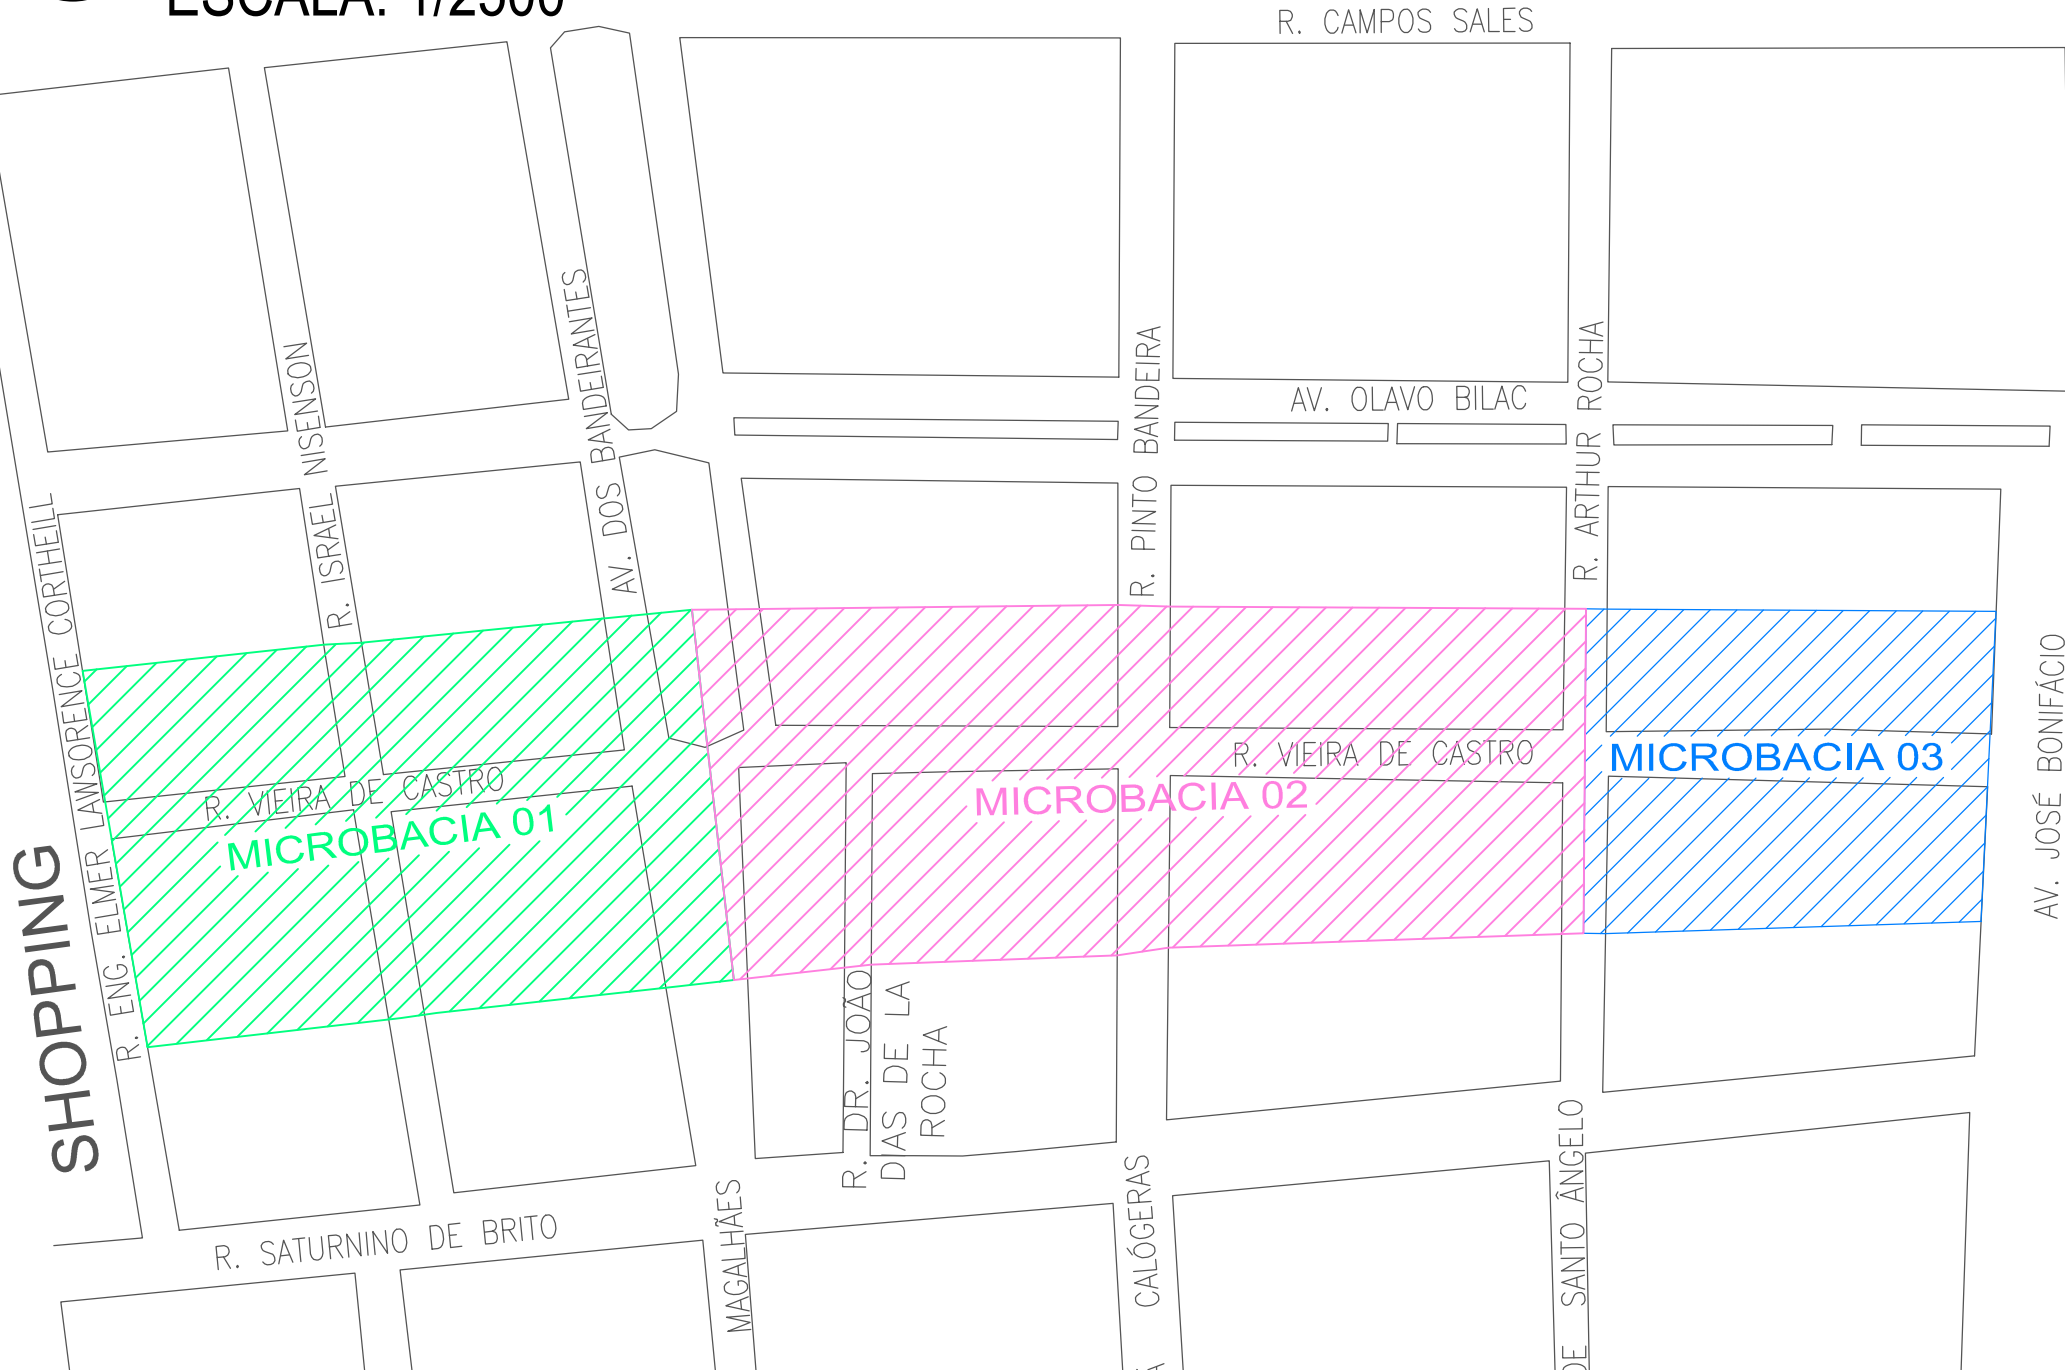

ÁREA	
Microbacia 01	2,48 hec
Microbacia 02	3,29 hec
Microbacia 03	1,40 hec


CAIXAS COM BOCA DE LOBO

TIPO	DN cm	DIMENSÕES TAMPA		DIMENSÕES INTERNAS DA CAIXA		ESPESSURA DA BASE	DIMENSÕES DO FERRO 1/4"		Nº E ESPAÇAMENTO FERRO 1/4"	
		L (m)	C (m)	L I (m)	C I (m)		POS I	POS II		
B1	Ø 40	1.05	1.10	0.80	0.80	0.10	1.02	1.07	7C. 15	7C. 15
B2	Ø 60	1.30	1.10	1.00	0.80	0.10	1.27	1.07	8C. 15	7C. 15
B3	Ø 80 e/ou Ø 90	2x0.85	1.10	1.40	0.80	0.15	0.82	1.07	5C. 15	7C. 15


02

DETALHES DRENAGEM

Sem Escala

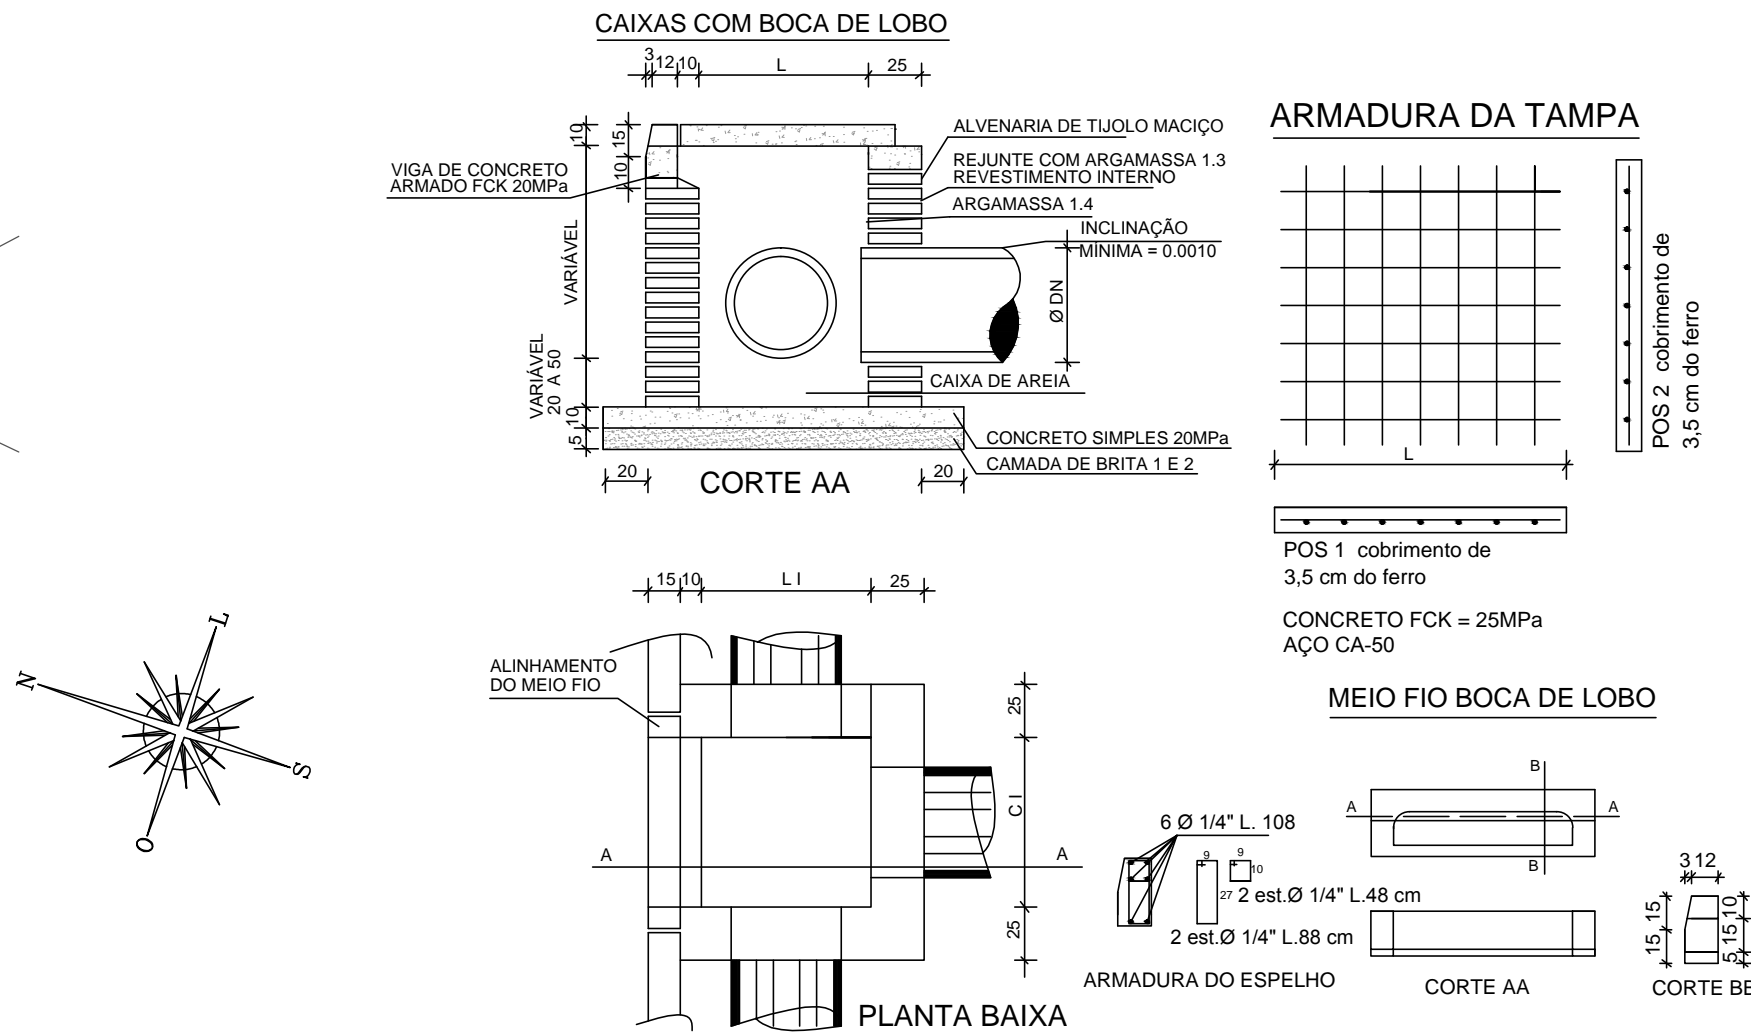

DETALHE DAS CAIXAS COM BOCA DE LOBO

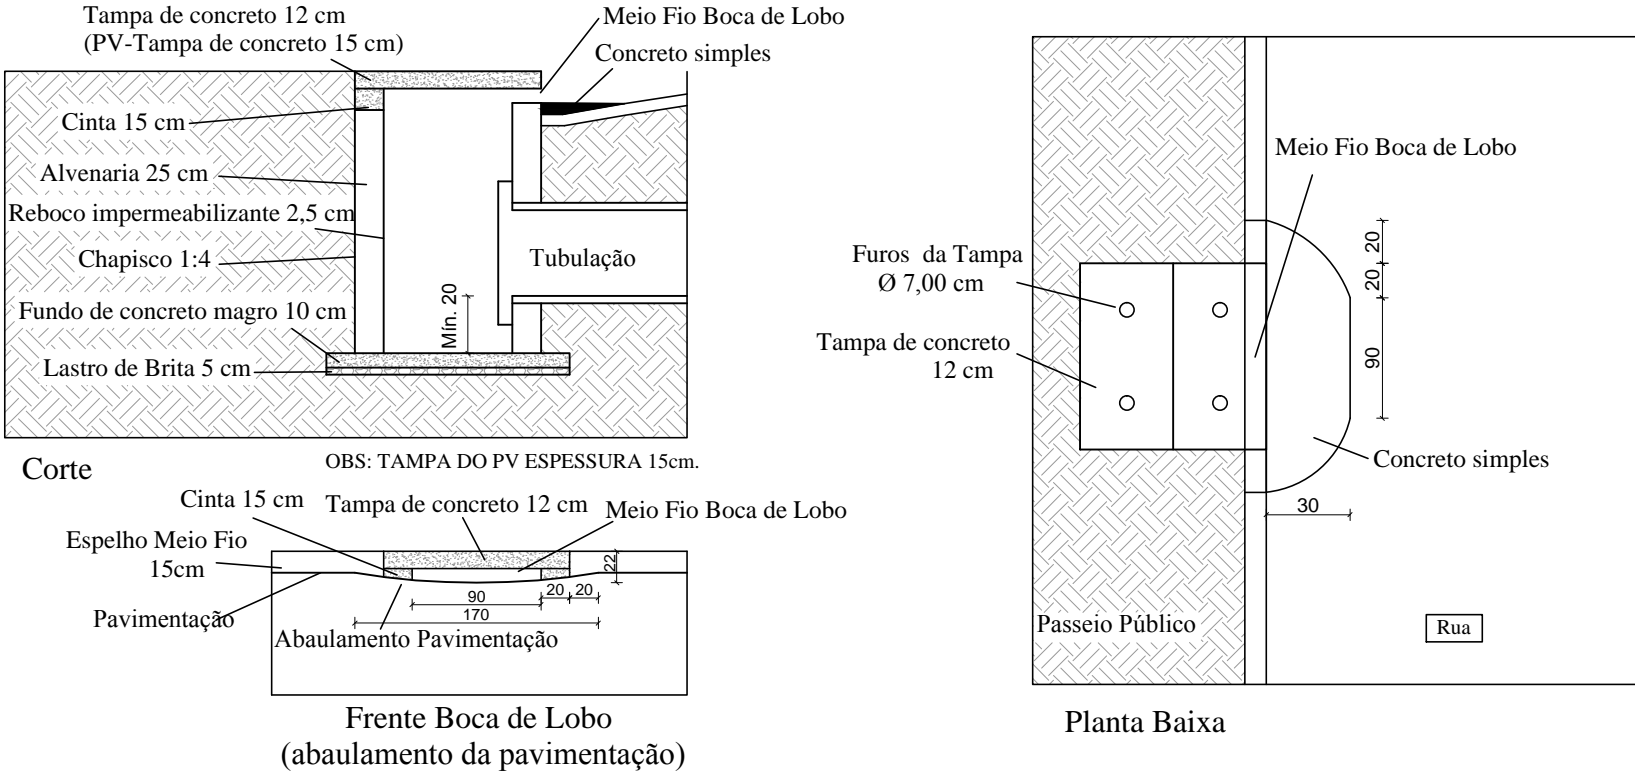

PREFEITURA MUNICIPAL DO RIO GRANDE
Gabinete de Programas e Projetos Especiais - GPPE

Obra/Local: Projeto de Pavimentação e Drenagem Rua Vieira de Castro			
Especificação: Microbasias e Detalhes			
Equipe de Projeto: Eng ^a Civil Suzel Magali Leite, CREA-RS: 39323 Eng ^a Civil Bárbara Lothamer Peixe, CREA-RS: 202828			
Coordenação de Projetos: Eng ^a Civil Suzel Magali Leite, CREA-RS: 39323			
Chefe de Gabinete GPPE: Darlene Pereira Torrada			
Desenho: Bárbara Peixe	Data: Junho/2019	Escala: Indicada	Prancha: 06/06