



01

PLANTA DE SITUAÇÃO

ESCALA: 1/3000

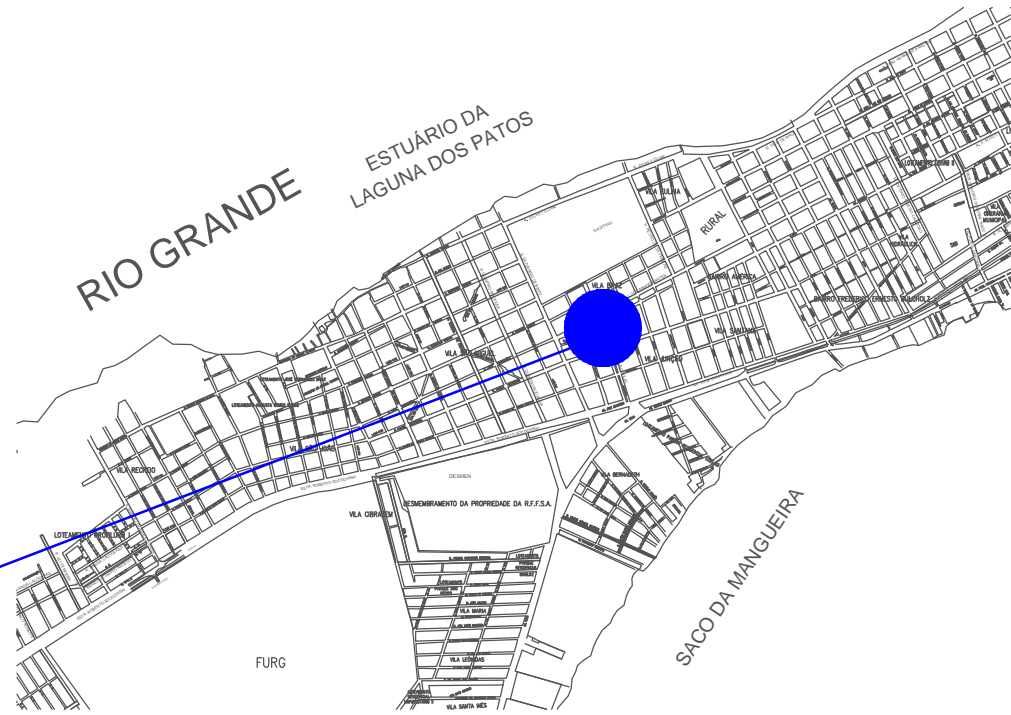

ESCALA: 1/40000

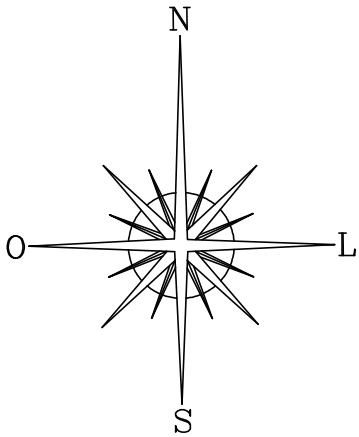

PREFEITURA MUNICIPAL DO RIO GRANDE Gabinete de Programas e Projetos Especiais - GPPE			
Obra/Local:		Projeto de Pavimentação e Drenagem Rua Vieira de Castro	
Especificação:		Planta de Situação	
Equipe de Projeto:		Eng ^a Civil Suzel Magali Leite, CREA-RS: 39323 Eng ^a Civil Bárbara Lothamer Peixe, CREA-RS: 202828	
Coordenação de Projetos: Eng ^a Civil Suzel Magali Leite, CREA-RS: 39323			
Chefe de Gabinete GPPE: Darlene Pereira Torrada			
Desenho:	Data:	Escala:	Prancha:
Bárbara Peixe	Junho/2019	Indicada	01/06