


01

PROJETO DE SINALIZAÇÃO


Escala: 1/1000

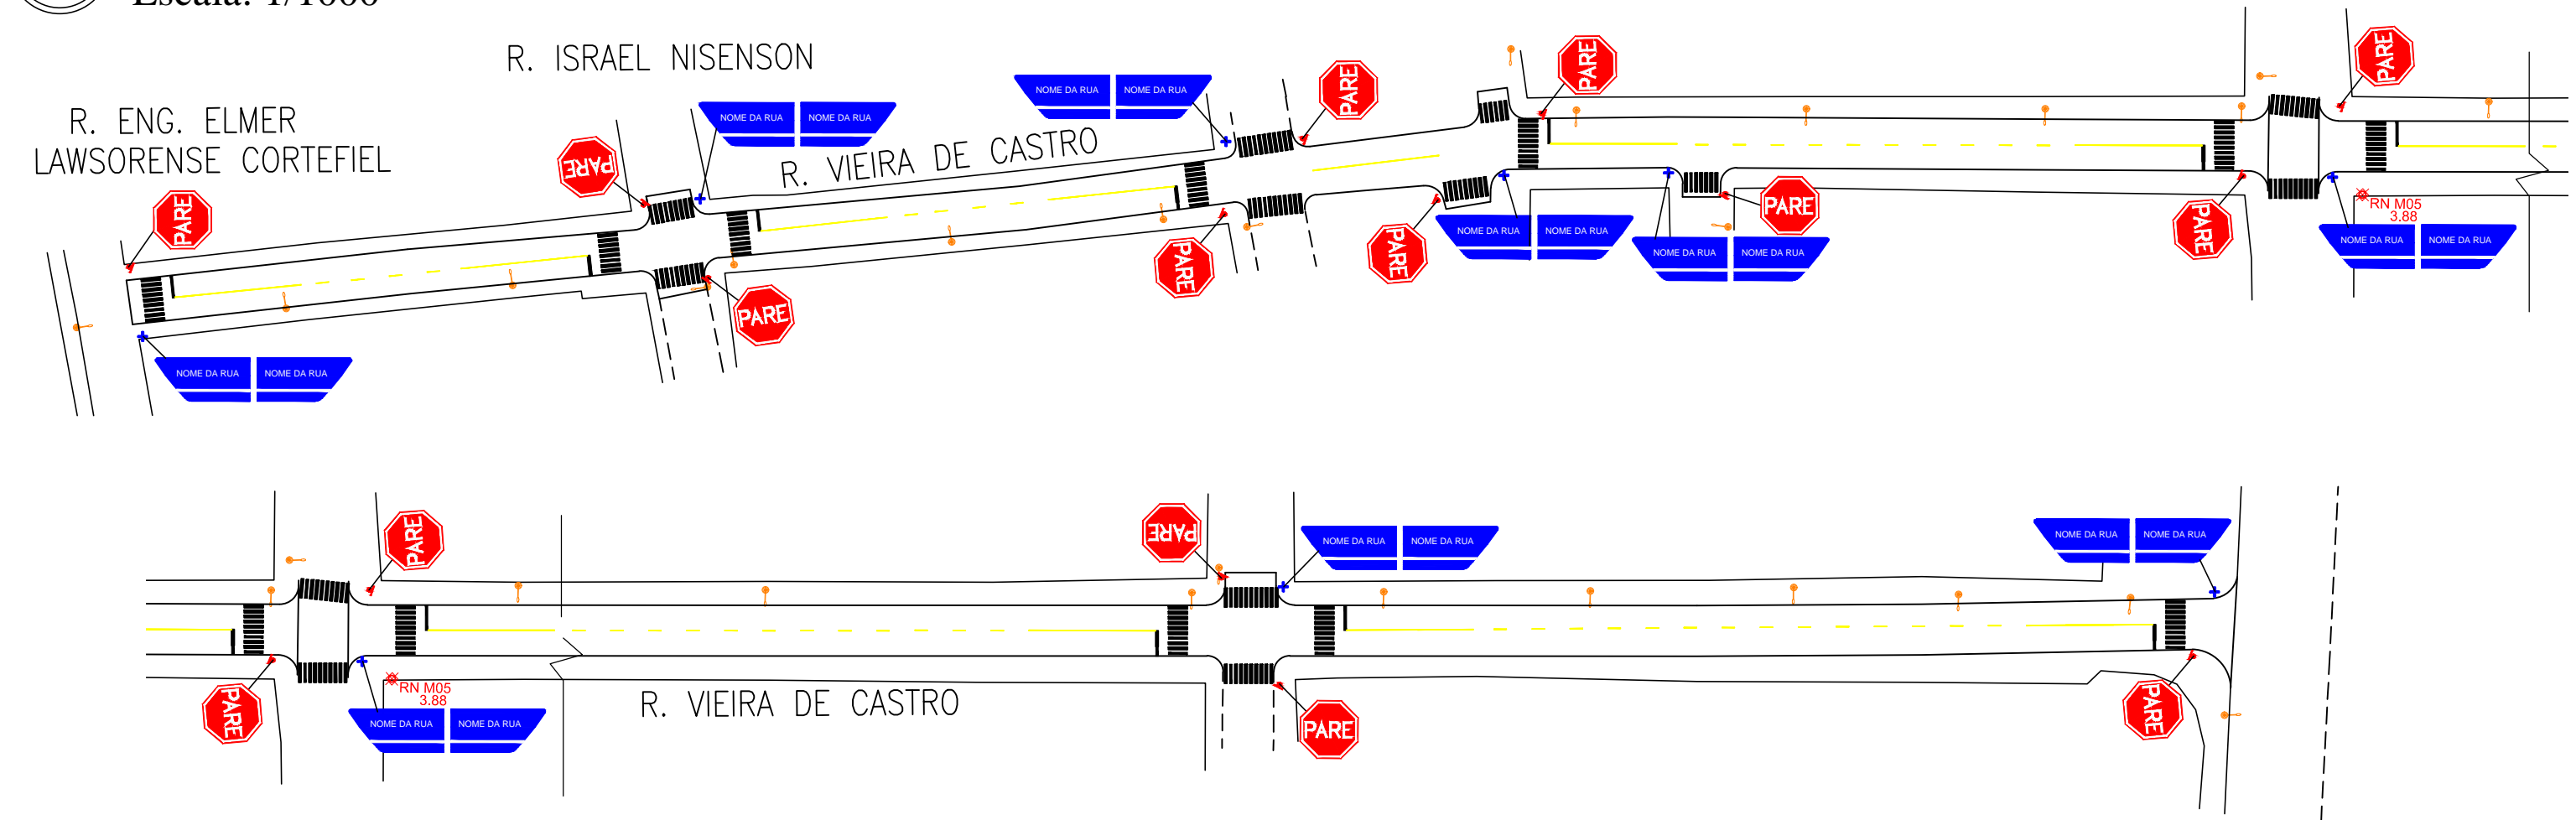

03

DETALHES SINALIZAÇÃO

Sem Escala

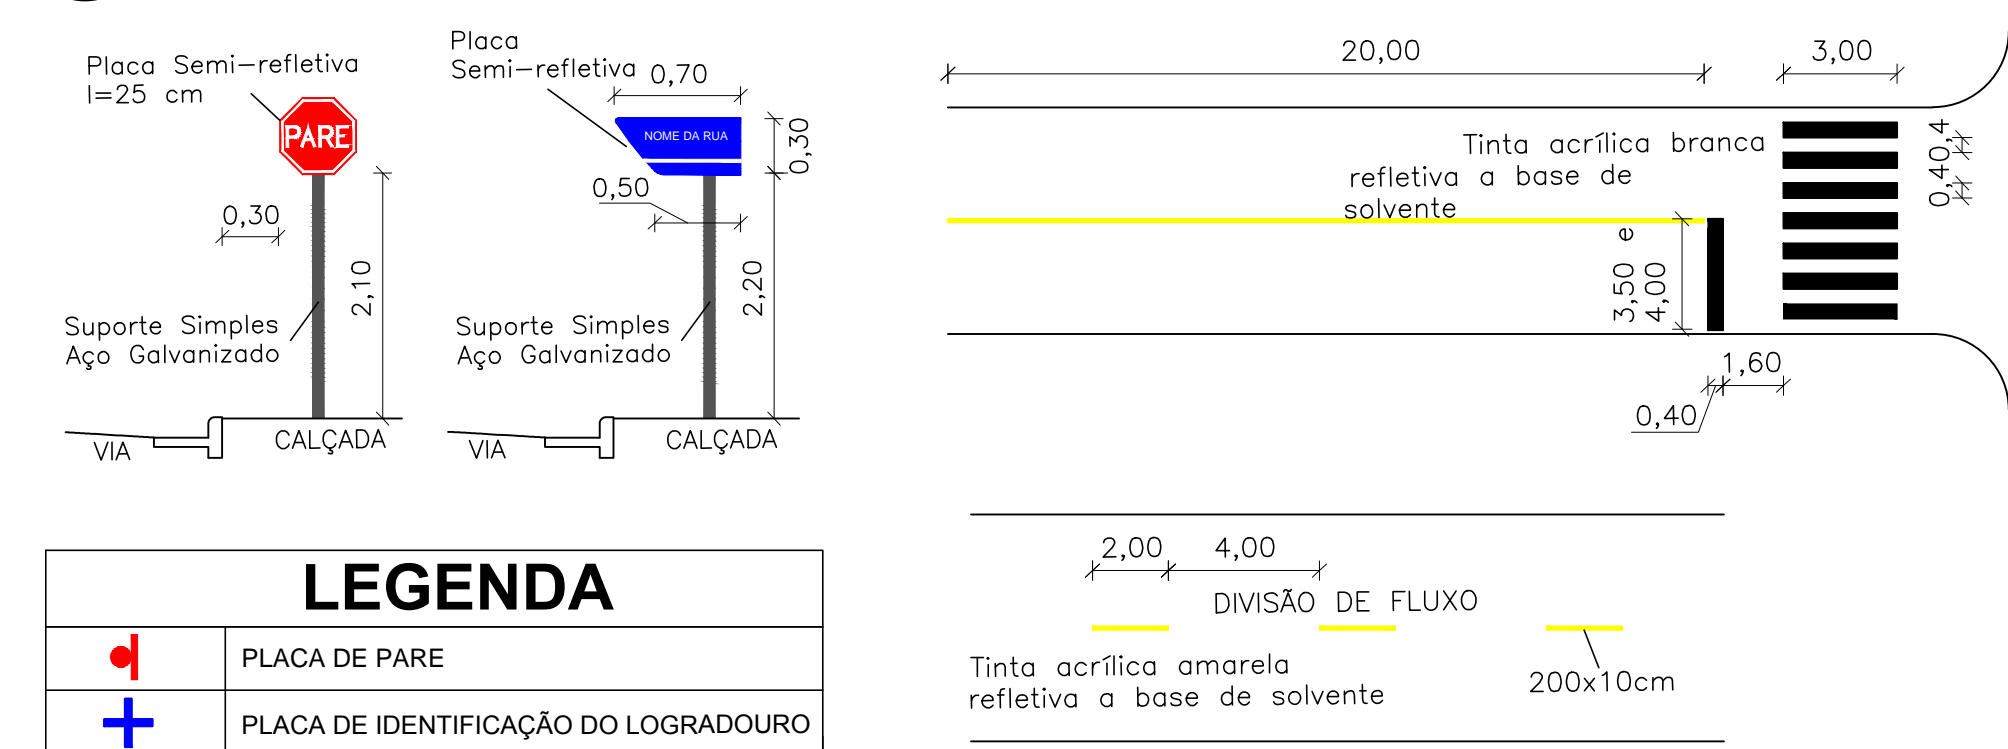

DADOS TÉCNICOS			
SINAL	NOME	CÓDIGO	DIMENSÃO
	PARADA OBRIGATÓRIA	R - 1	L=25cm
	LOGRADOURO	-	h=30cm L=70cm / 50cm

PREFEITURA MUNICIPAL DO RIO GRANDE Gabinete de Programas e Projetos Especiais			
Obra/Local: Projeto de Acessibilidade e Sinalização de Trânsito Rua Vieira de Castro			
Especificação: Planta de Sinalização			
Equipe de Projeto: Eng ^a Civil Suzel Magali Leite, CREA-RS: 39323 Eng ^a Civil Bárbara Lothamer Peixe, CREA-RS: 202828			
Coordenação de Projetos: Eng ^a Civil Suzel Magali Leite, CREA-RS: 39323			
Chefe de Gabinete GPPE Darlene Torrada Pereira			
Desenho: Bárbara Peixe	Data: Junho/2019	Escala: Indicada	Prancha: 05/06