
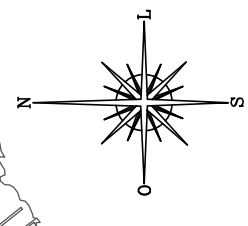
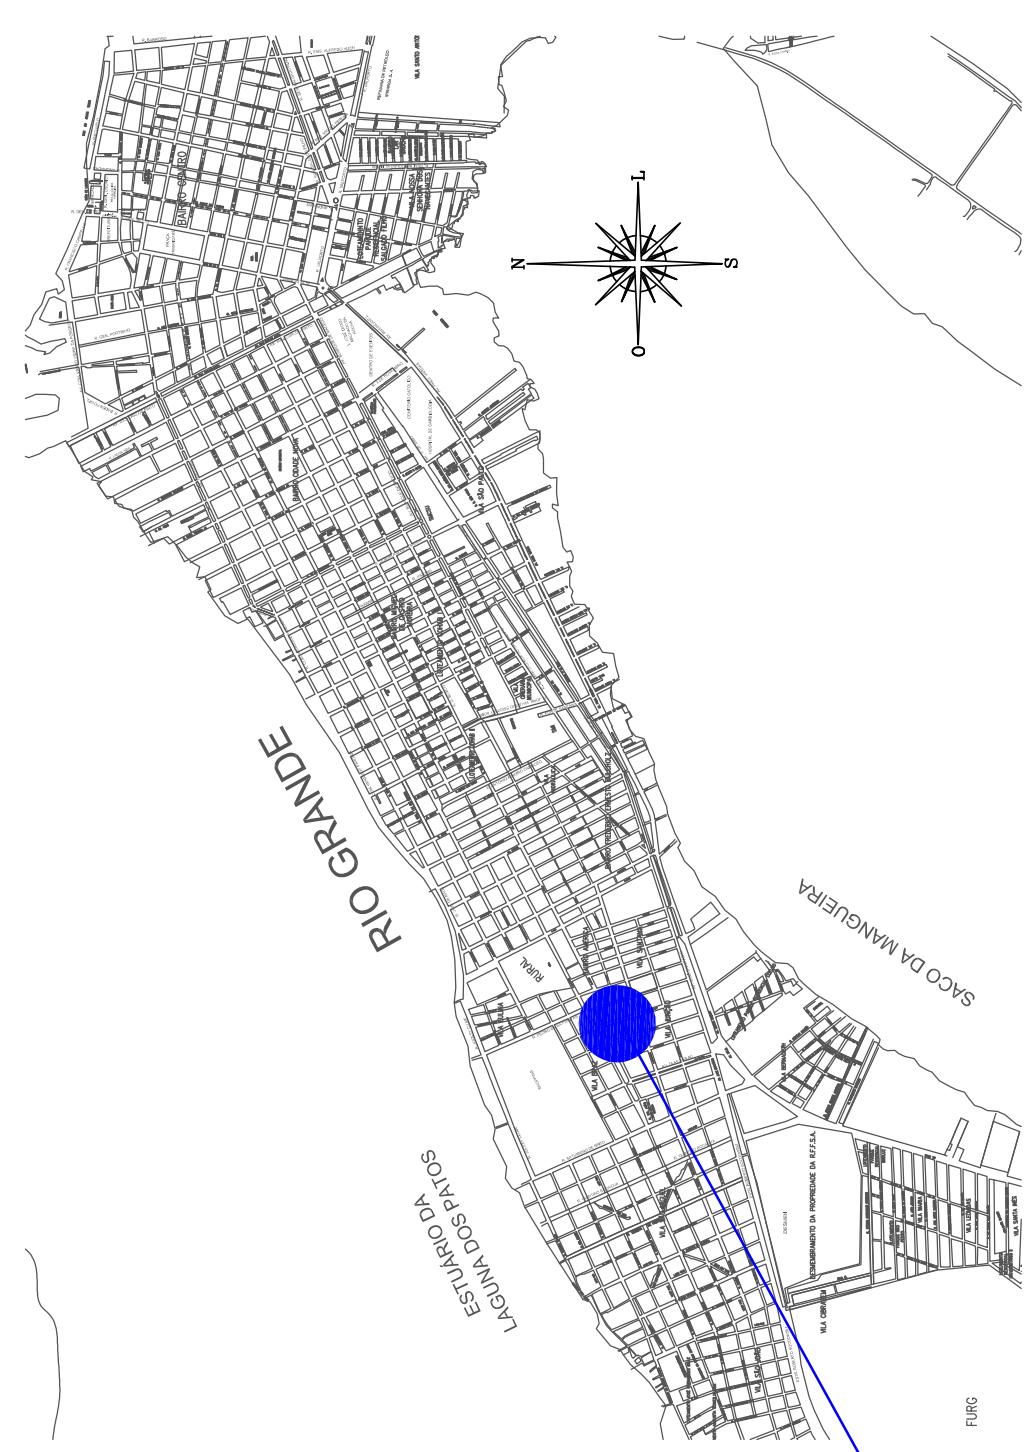



01

PLANTA DE SITUAÇÃO

ESCALA: 1/2000

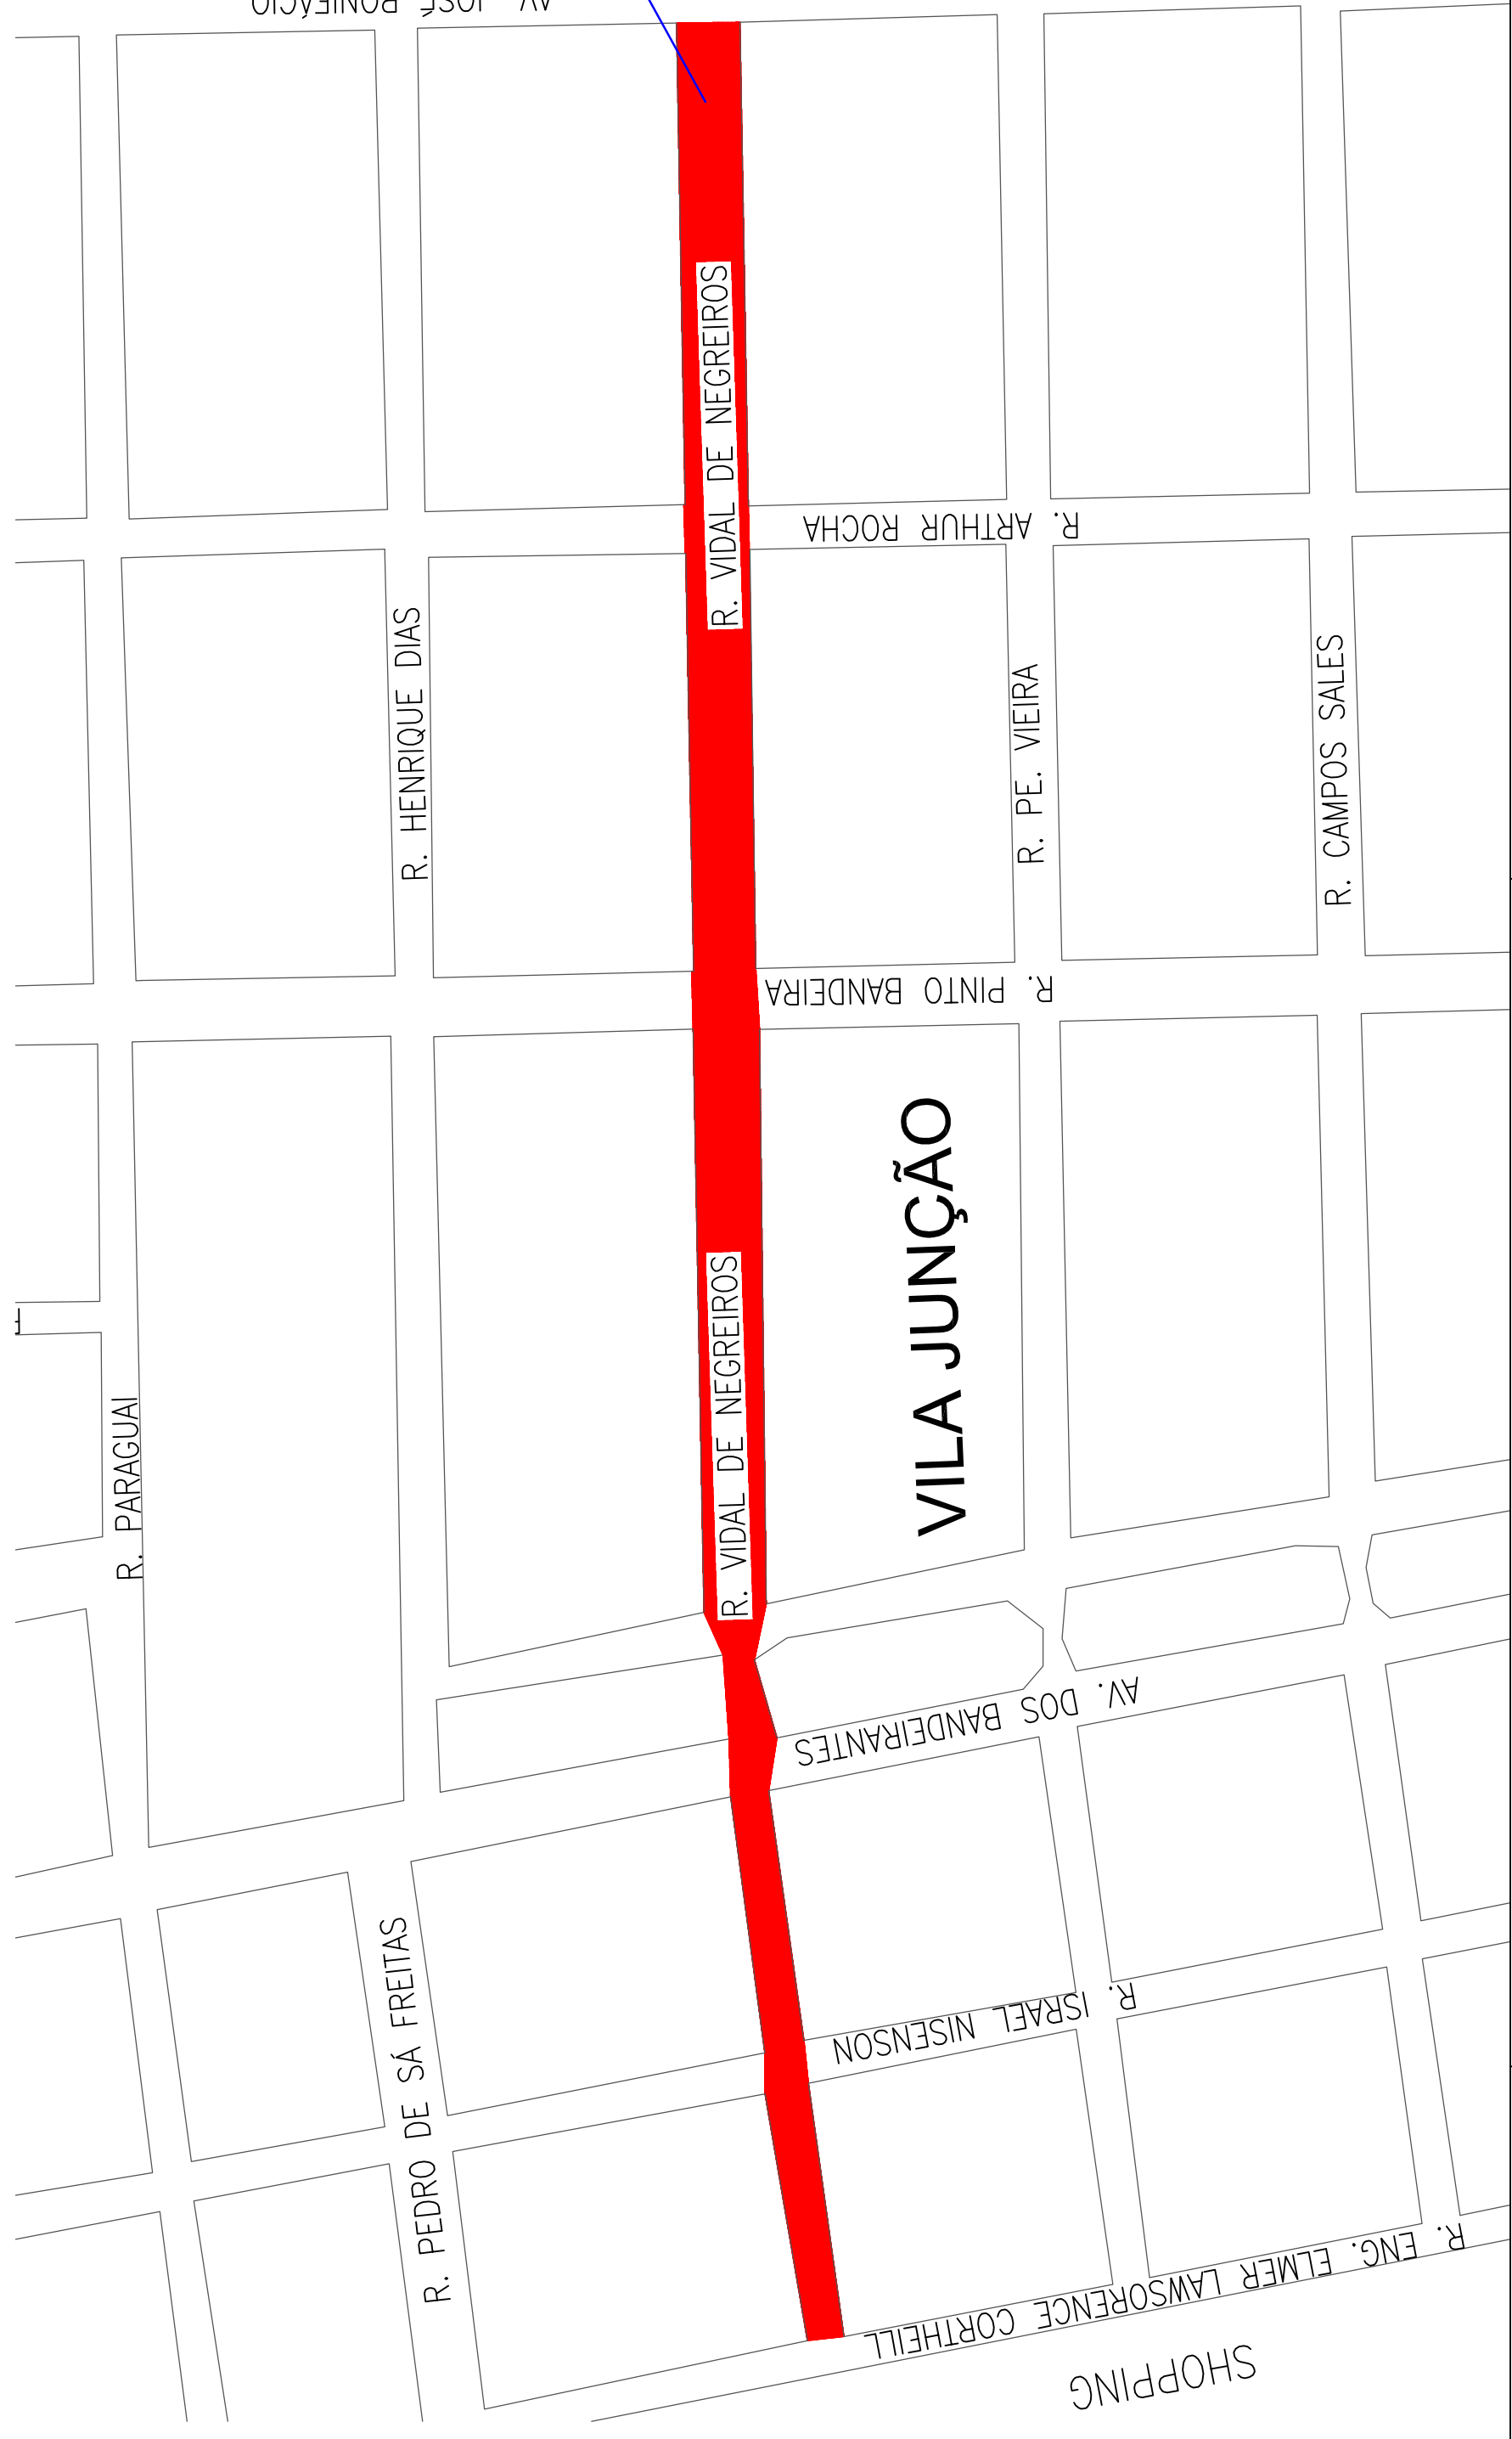

ESCALA: 1/40000

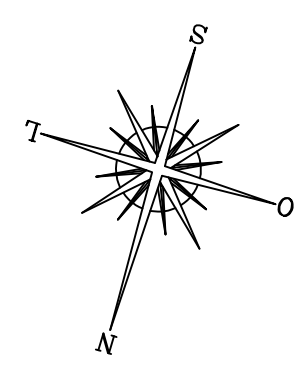

PREFEITURA MUNICIPAL DO RIO GRANDE Gabinete de Programas e Projetos Especiais - GPPE			
Obra/Local:	Projeto de Pavimentação e Drenagem Rua Vidal de Negreiros		
Especificação:	Planta de Situação		
Equipe de Projeto:	Eng ^a Civil Suzel Magali Leite, CREA-RS: 39323 Eng ^a Civil Bárbara Lothamer Peixe, CREA-RS: 202828		
Coordenação de Projetos:	Eng ^a Civil Suzel Magali Leite, CREA-RS: 39323		
Chefe de Gabinete GPPE: Darlene Pereira Torrada			
Desenho:	Bárbara Peixe	Data: Junho/2019	Escala: Indicada
			Prancha: 01/06