


Escala: 1:2500

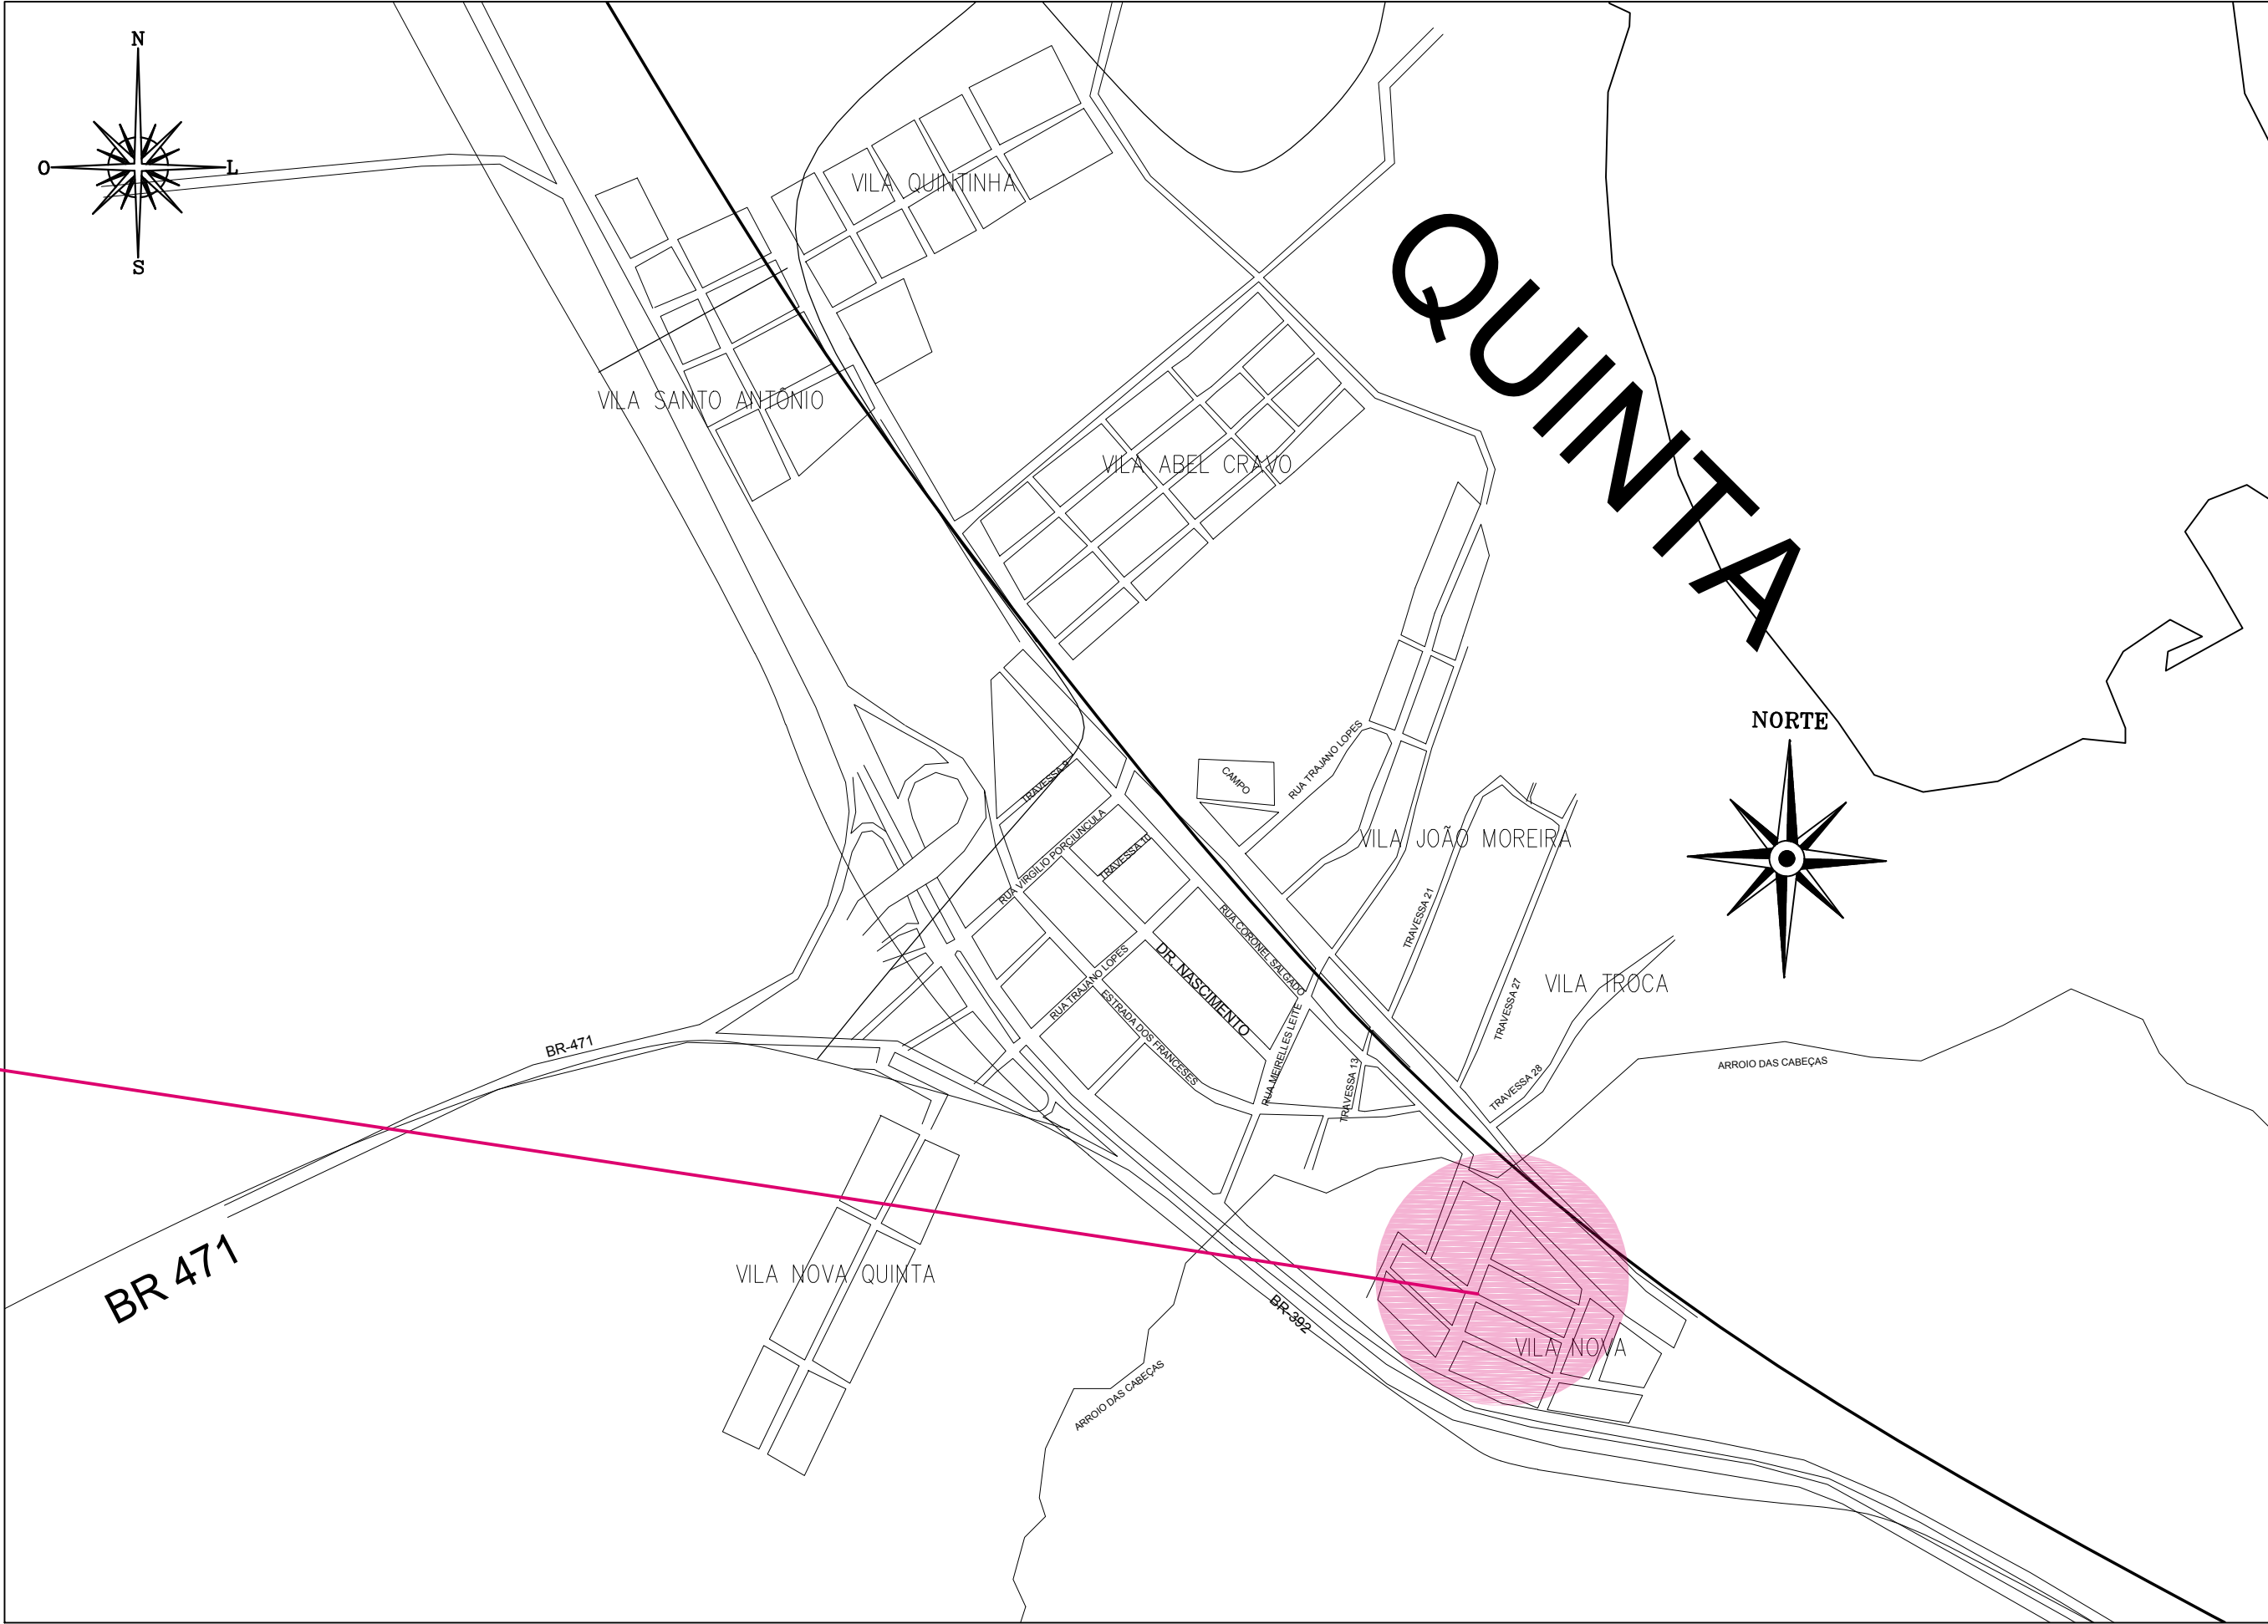

SEM ESCALA

PREFEITURA MUNICIPAL DO RIO GRANDE
Gabinete de Programas e Projetos Especiais

Obra/Local: Projeto de Pavimentação e Drenagem
Traversa 16 - Vila da Quinta

Especificação: Planta de Situação

Equipe de Projeto:
Engª Civil Suzel Magali Leite, CREA-RS: 39323
Engª Civil Ana Paula Mesquita Cichowski, CREA-RS: 207916

Coordenadora: Engª Civil Suzel Magali Leite, CREA-RS: 39323

Chefe de Gabinete: Darlene Torrada Pereira

Desenho: Ana Paula	Data: Junho/2019	Escala: Indicada	Prancha: 01/05
-----------------------	---------------------	---------------------	-------------------