


1

# Planta-baixa de Sinalização


Escala 1:750

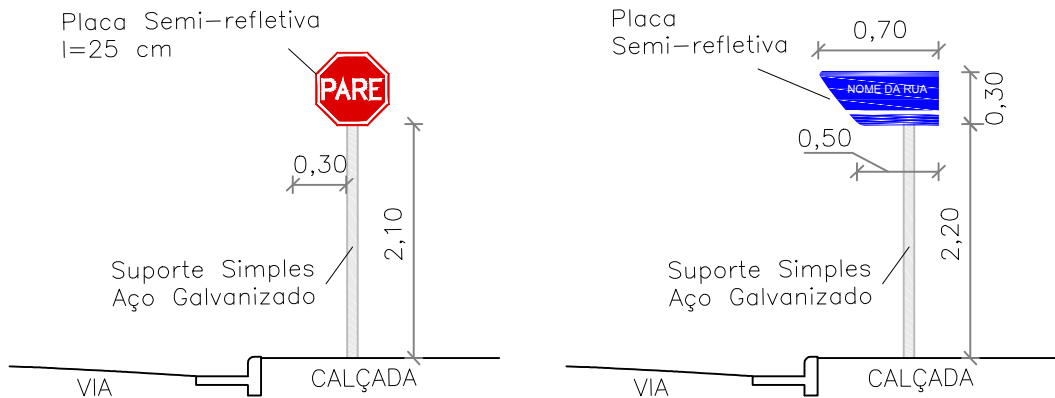

2

# Detalhes de Sinalização

Sem escala

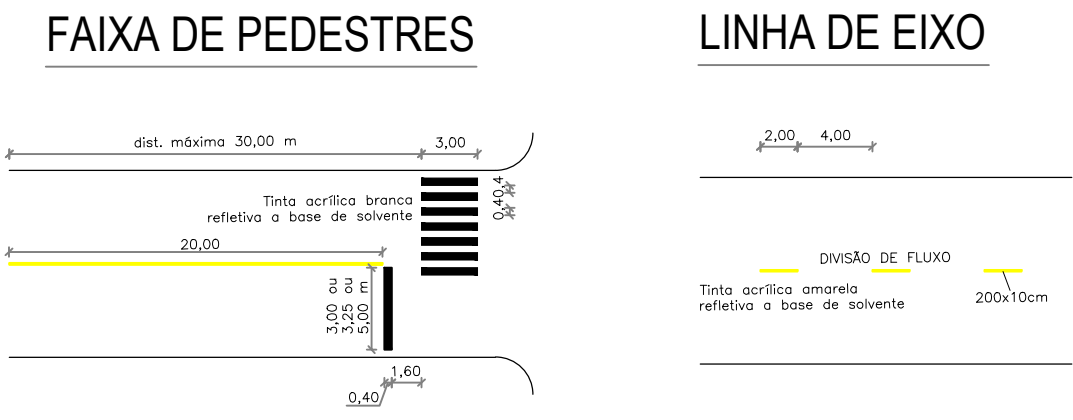

LEGENDA	
	PLACA DE PARE
	PLACA DE IDENTIFICAÇÃO DO LOGRADOURO

DADOS TÉCNICOS				
SINAL	NOME	CÓDIGO	DIMENSÃO	QUANTIDADE
	PARADA OBRIGATÓRIA	R -1	L=25cm	10
	LOGRADOURO	-	h=30cm L=70cm / 50cm	7 conjuntos

PREFEITURA MUNICIPAL DO RIO GRANDE

Gabinete de Programas e Projetos Especiais

Obra/Local:

Projeto de Pavimentação e Drenagem  
Travessa 16 - Vila da Quinta

Especificação:

Planta de Sinalização de Trânsito

Equipe de Projeto:

Engª Civil Suzel Magali Leite, CREA-RS: 39323  
Engª Civil Ana Paula Mesquita Cichowski, CREA-RS: 207916

Coordenadora:

Engª Civil Suzel Magali Leite, CREA-RS: 39323

Chefe de Gabinete:

Darlene Torrada Pereira

Desenho:

Ana Paula

Data:

Junho/2019

Escala:

Indicada

Prancha:

04/05